


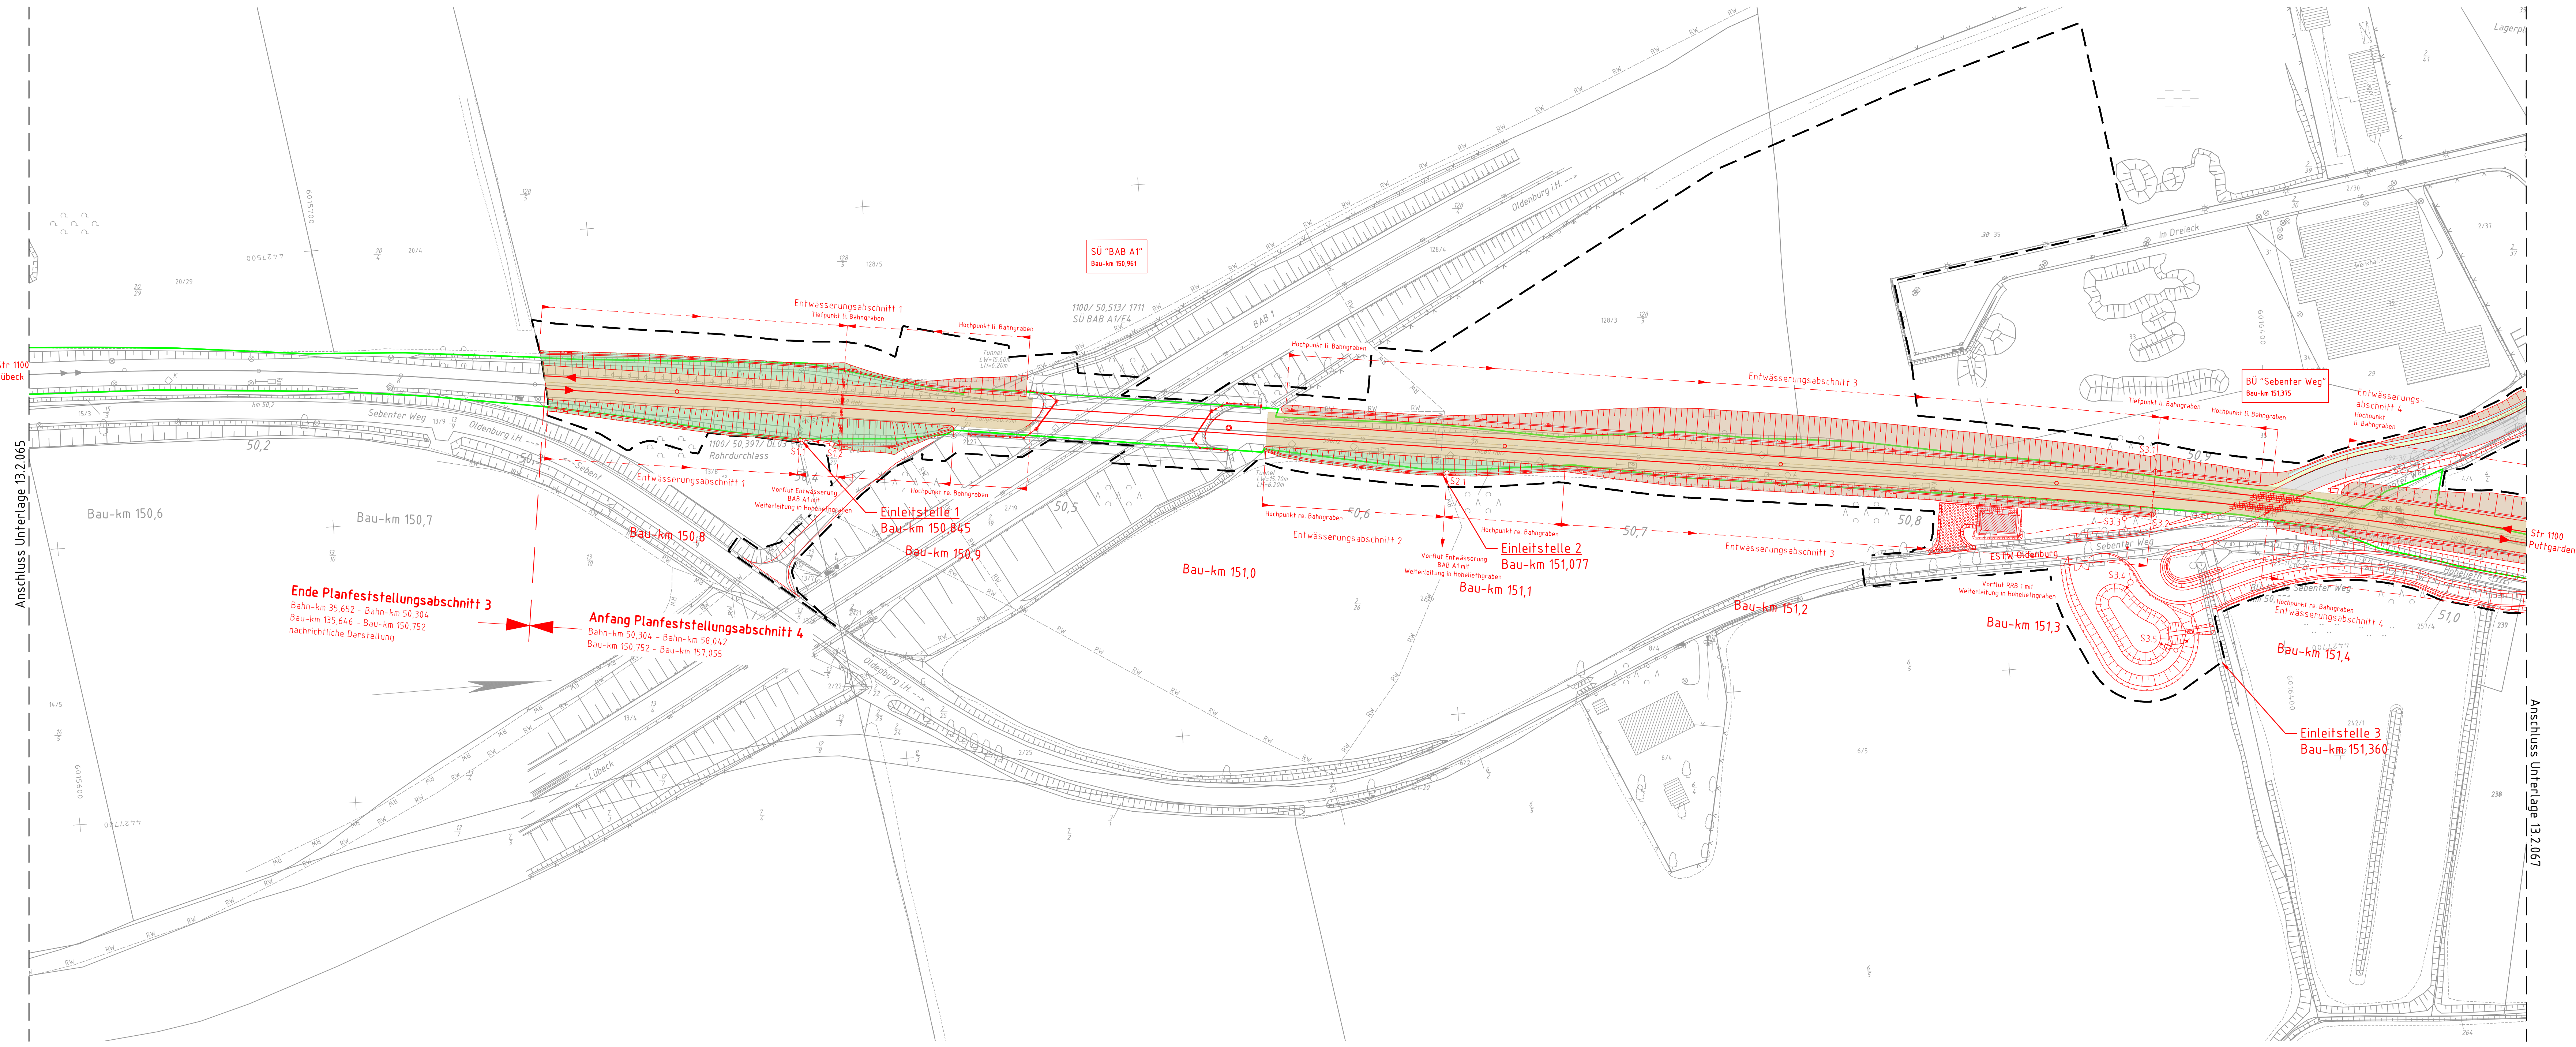

- Legende:**
- Bestand
 - Neubau/Änderung
 - tangierende Planung (nachrichtliche Darstellung)
 - Planfeststellungsgrenze
- Einzugsflächen:**
- Planum
 - Böschung (Einschnitt / Damm)
 - Entwässerungsgraben
 - Bahnsteig/Hochbauten
 - ungebundene Deckschicht
 - gebundene Deckschicht
 - Bankett
 - Gelände

Unterlage 13.2.066

Genehmigungsvermerk Eisenbahn-Bundesamt

Übersichtsskizze

0	Ausgangsverfahren Antragsfassung	14.10.2019
Index	Änderungen bzw. Ergänzungen	Planungsstand

Genehmigungsplanung: Unterlage für eine Entscheidung nach § 18 AEG

Vorhabenfrüher:
DB Netz AG
Theodor-Heuss-Allee 7
60488 Frankfurt / M.

DB NETZE

DB Netz AG
Regionalbereich Nord
Hammerbrookstraße 44
20097 Hamburg

08.05.2020

Ort, Datum, Unterschrift
i.V. Christian Schulz

Vorhabenfrüher:
DB Netz AG
Regionalbereich Nord
Hammerbrookstraße 44
20097 Hamburg

DB NETZE

DB Engineering & Consulting GmbH
Region Nord
Hammerbrookstraße 44
20097 Hamburg

14.10.2019

Ort, Datum, Unterschrift
i.V. Christian Schulz

Planzichen
Projekt-Nr.:
Datum
Name

4, 4.0.V.A.EW.000.066.0

E161230009

10/2019

Grunwald

10/2019

Berndt/Göring/Müller

10/2019

Müller

Höhenystem:
Koordinatensystem:
Ursprungsplan:

DHIN92

DBRef

1350 x 420

1:1000

Vorhaben:

ABS/NBS Hamburg - Lübeck - Puttgarden (Hinterlandanbindung FBQ)

Planfeststellungsabschnitt 4, Bau-km 150,752 bis Bau-km 151,472

Strecke 1100

Planart:

Lageplan Entwässerungskonzept

Planinhalt:

Bau-km 150,560 bis Bau-km 151,472

Strecke 1100

19.11.2019 09:15 reichardt @22.04 C:\CAD\01_Vault\Project\02_Projekte\Hamburg\01-HH000064P_FBQ\05_Planung\PFALL\Gphs\VA\440_VAEW_000_1000.dwg / 866