


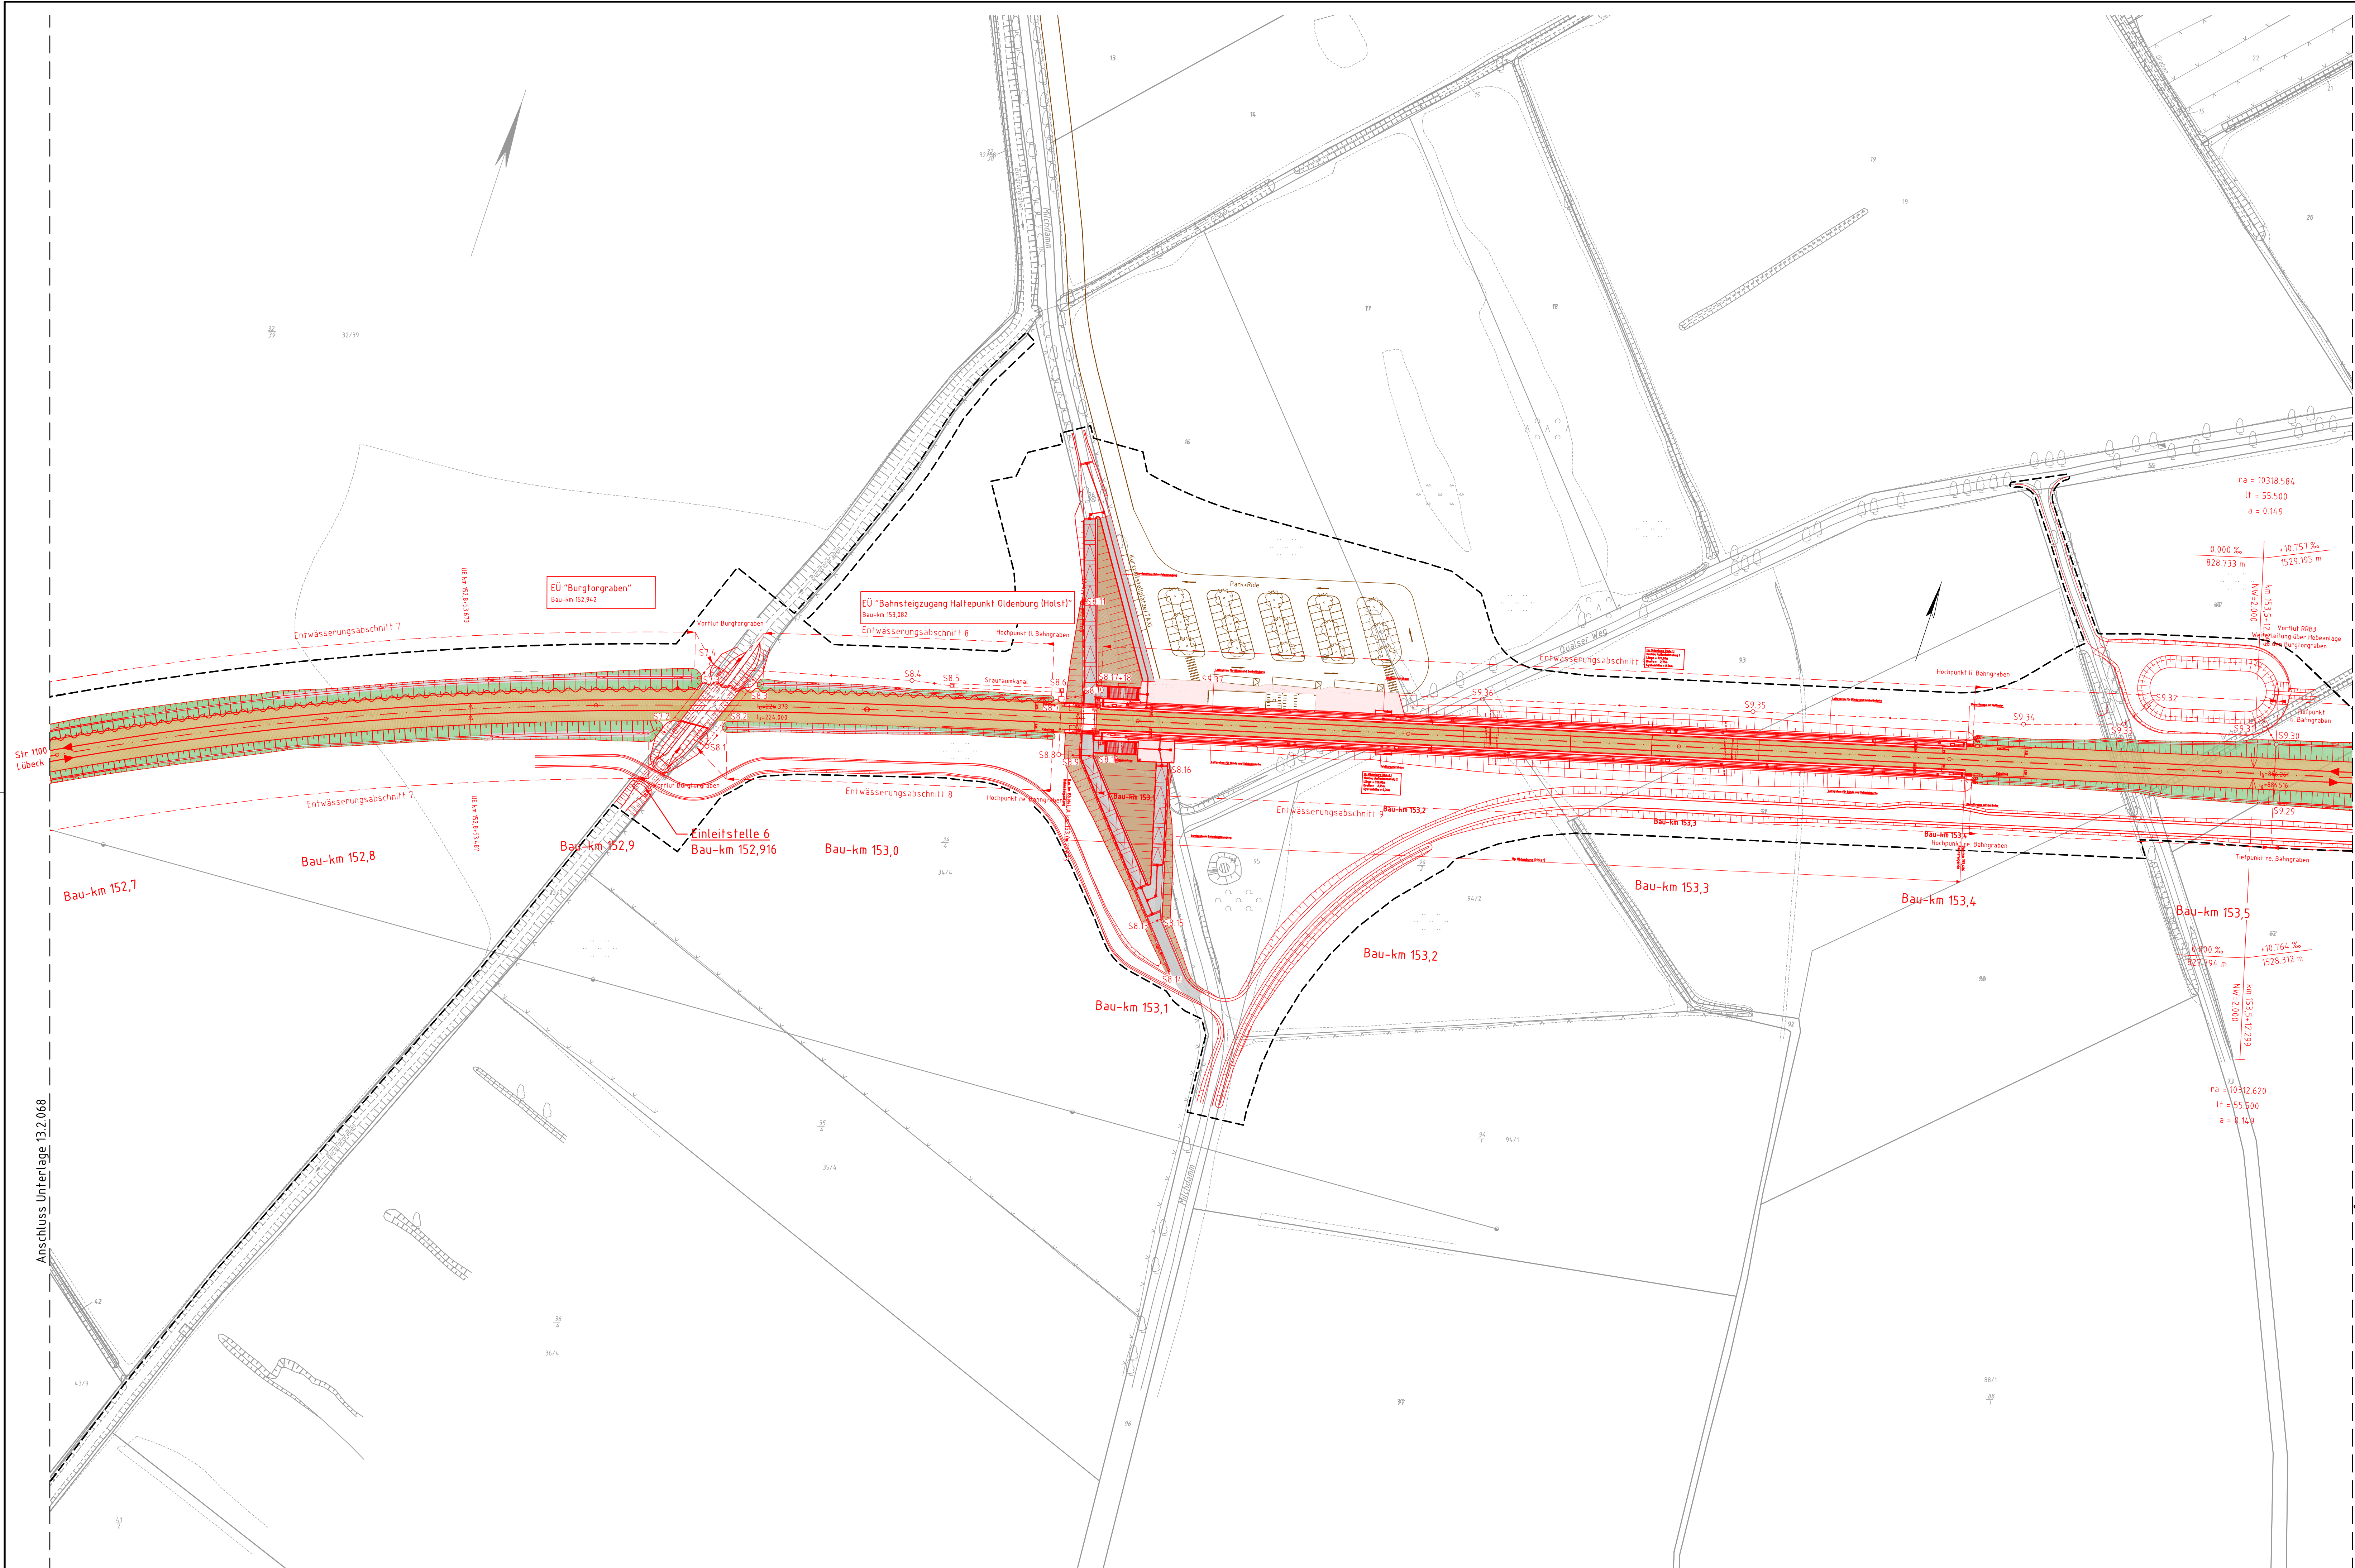

Legende:


- Bestand
- Neubau/Änderung
- fangierende Planung (nachrichtliche Darstellung)
- Planfeststellungsgrenze

Einzugsflächen:

- Planum
- Böschung (Einschnitt / Damm)
- Entwässerungsgraben
- Bahnsteig/Hochbauten
- ungebundene Deckschicht
- gebundene Deckschicht
- Bankett
- Gelände

Unterlage 13.2.069

Genehmigungsvermerk Eisenbahn-Bundesamt

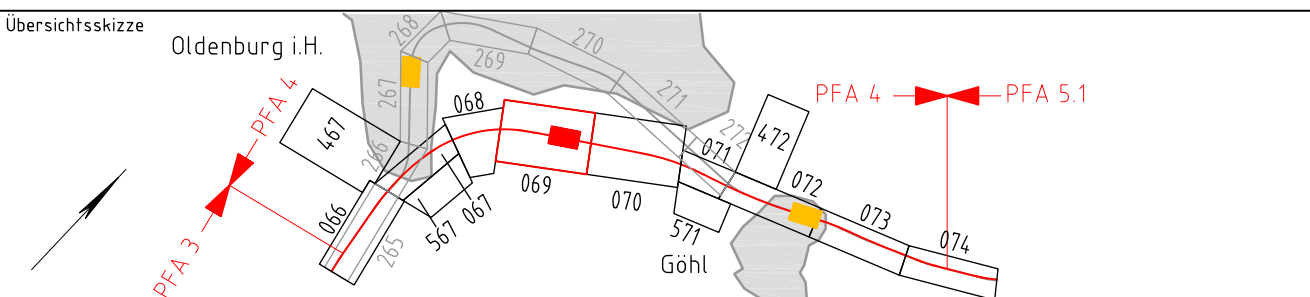

Genehmigungsplanung: Unterlage für eine Entscheidung nach § 18 AEG

Vorhaben:	DB Netz AG Regionalbereich Nord Hammerbrookstraße 44 20097 Hamburg	Vorhaben:	DB Netz AG Regionalbereich Nord Hammerbrookstraße 44 20097 Hamburg	Planzeichen:	4, 4, 8 VA EW 000.069.0
Bauherr:	DB Netz AG Regionalbereich Nord Grillparzerstraße 3 30173 Hannover	Bauherr:	DB Engineering & Consulting GmbH Region Nord Hammerbrookstraße 44 20097 Hamburg	Projekt-Nr.:	E1631230009
Planverfasser:	DB Netz AG Regionalbereich Nord Hammerbrookstraße 44 20097 Hamburg	Planverfasser:	DB Engineering & Consulting GmbH Region Nord Hammerbrookstraße 44 20097 Hamburg	Datum:	
				gepr.:	04/2020 Grünwald
				beacht.:	04/2020 Berndt/Göring/Müller
				gepr.:	04/2020 Müller
				Höhenystem:	DHHN92
				Koordinatensystem:	DBRef
				Ursprungsplan:	
				Blattgröße:	1160 x 594
				Maßstab:	1 : 1000

Vorhaben: **ABS/NBS Hamburg - Lübeck - Puttgarten (Hinterlandanbindung FBQ)**
Planfeststellungsabschnitt 4, Bau-km 150,752 bis Bau-km 157,055

Planart: **Lageplan Entwässerungskonzept**
Planmaß: **Bau-km 152,698 bis Bau-km 153,548**
Strecke 1100