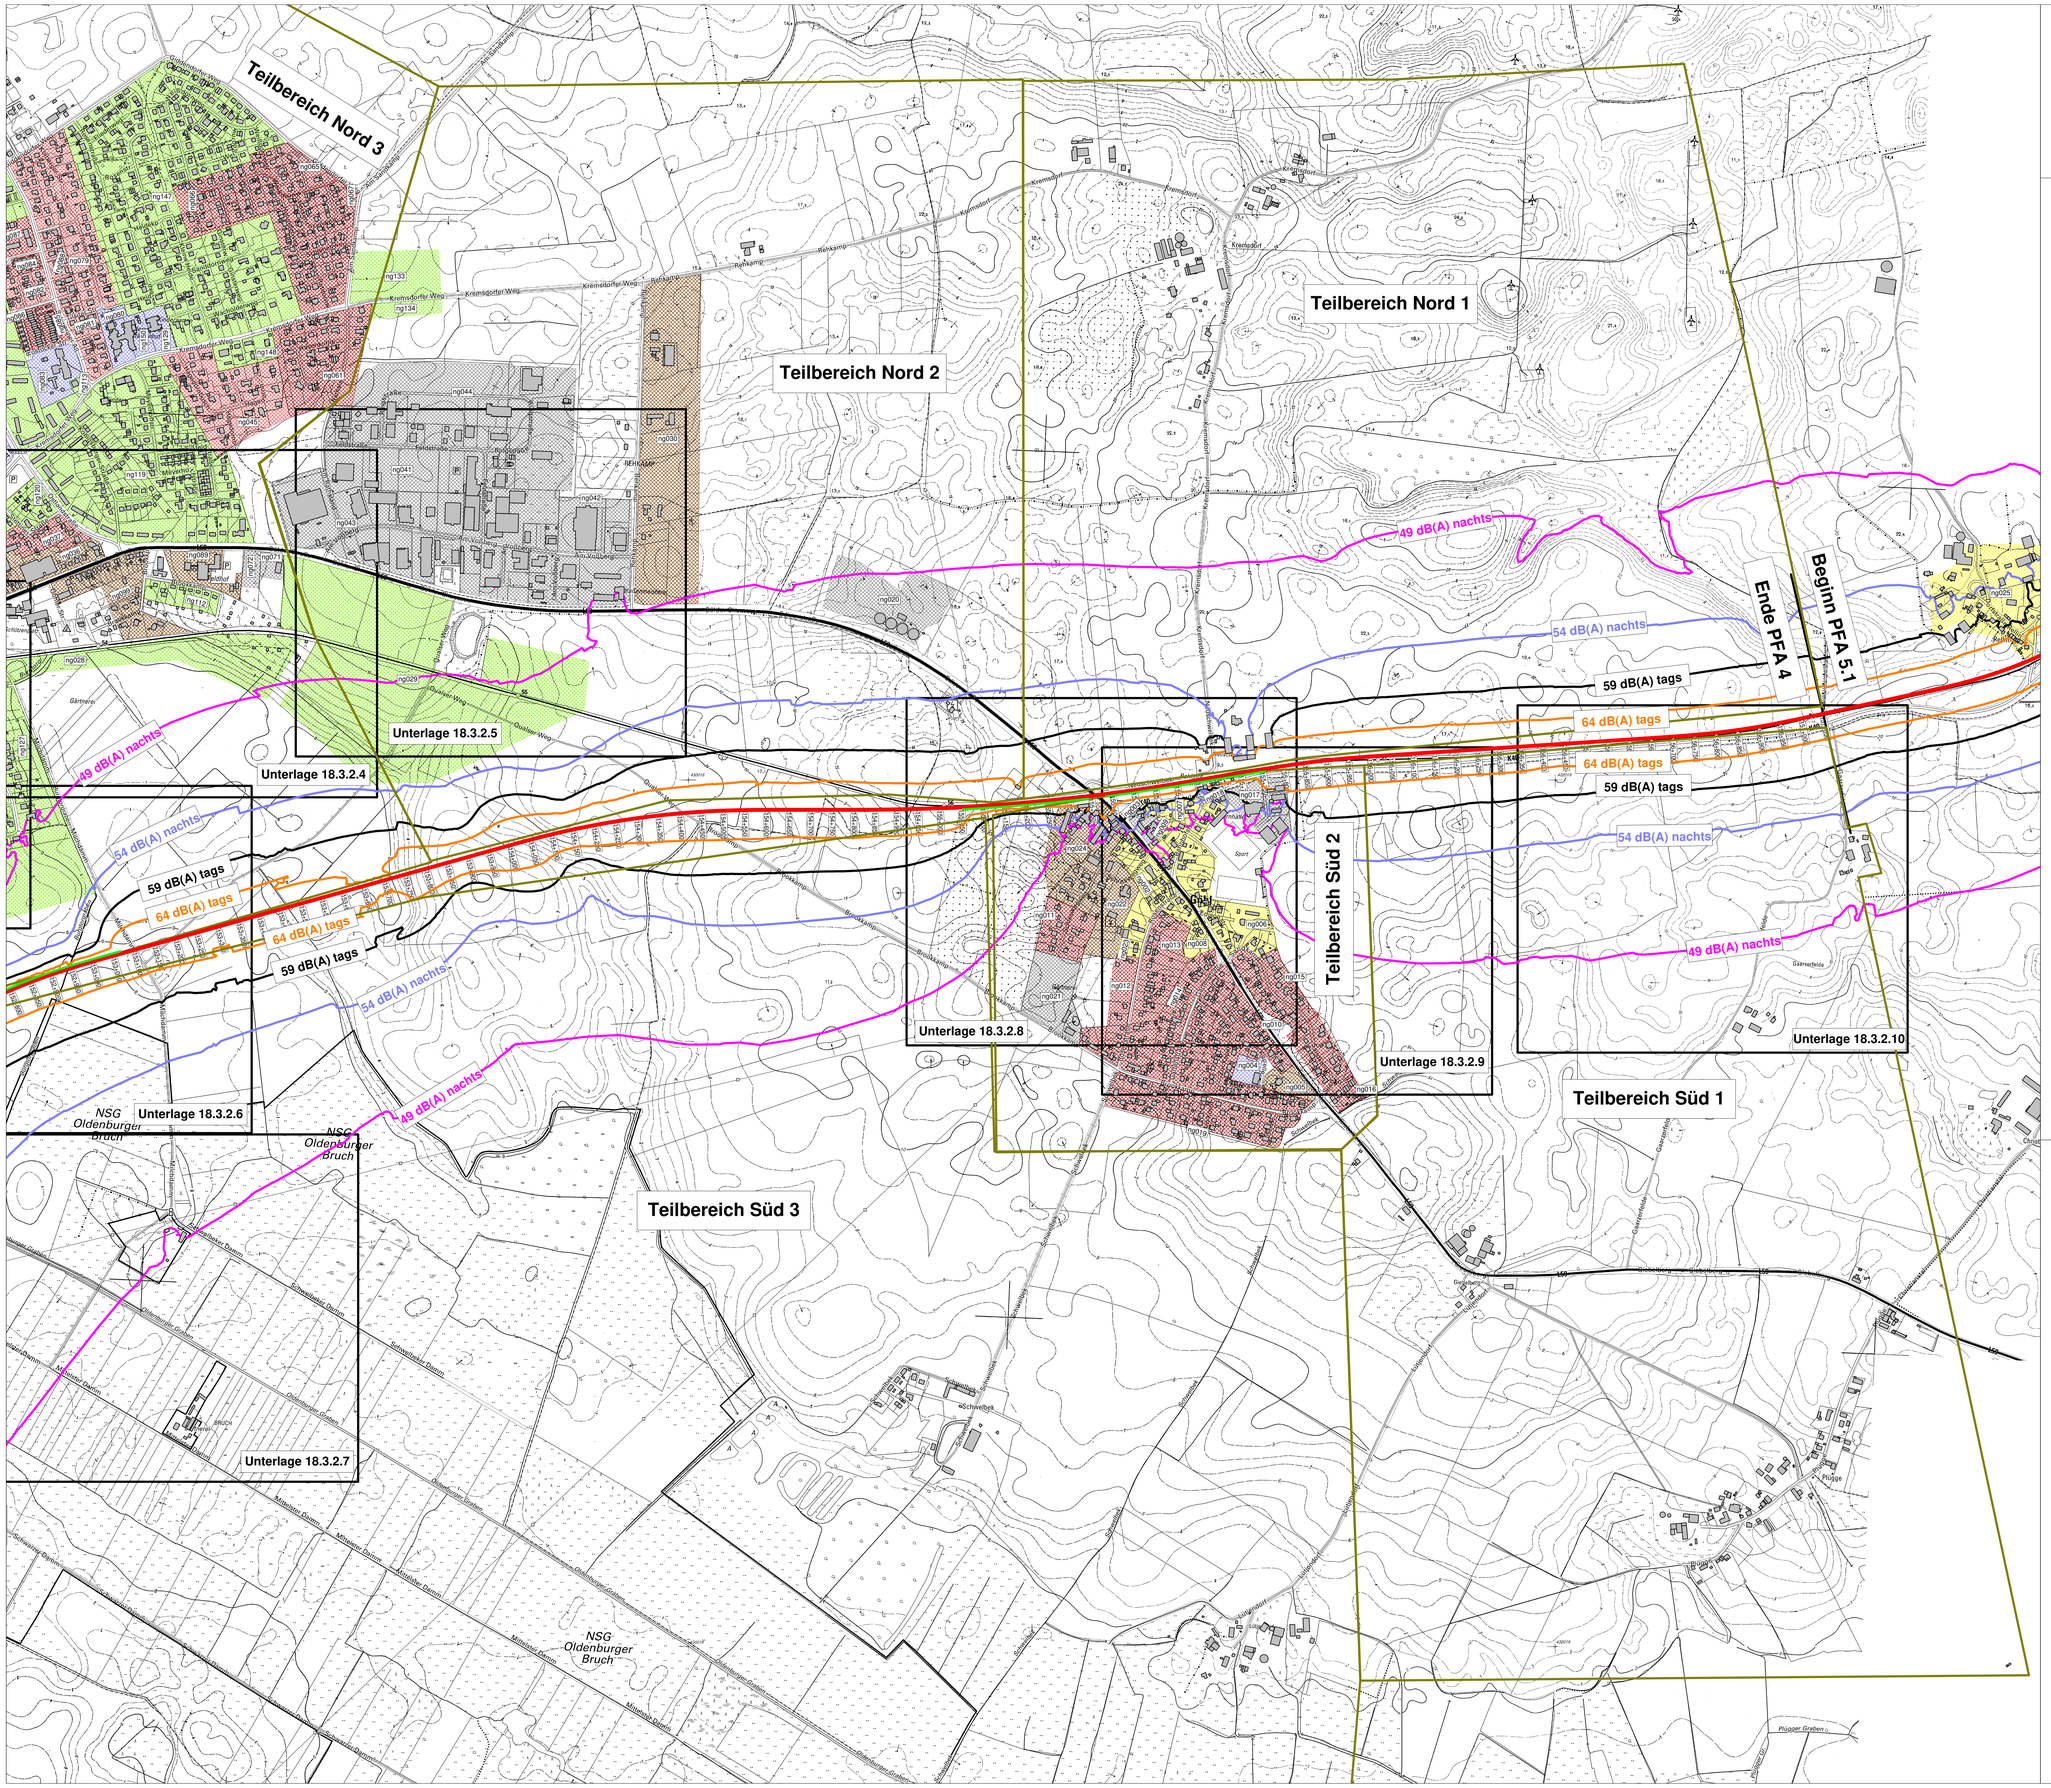

N

Legende Objekte

- Emissionsachse Schiene
- Gebäude mit Hausnummer und Gebäudenummer (Geb. 1 22a)
- Teilbereichsgrenze
- Lärmschutzwand

Bauliche Nutzungen (Zuordnung Immissionsgrenzwerte)

- Krankenhaus, Altenheim, Kurheim (KH)
- Kurgebiet (KU)
- Schule (GS)
- Reines Wohngebiet (WR)
- Allgemeines Wohngebiet (WA)
- Wohngebiet (W)
- Mischgebiet (MI)
- Dorfgebiet (MD)
- Kerngebiet (MK)
- Gewerbegebiet (GE)
- Industriegebiet (GI)
- ng020 Nutzungsgebiet-ID

Darstellung am Gebäude

- Beschriftung Symbol: Nummer des Fassadenpunktes
- Symbolfarbe grün: ohne Anspruch auf Lärmschutzmaßnahmen
- Symbolfarbe rot: mit Anspruch auf Lärmschutzmaßnahmen
- A1 Außenwohnbereich ohne Anspruch auf Lärmschutzmaßnahmen
- A1 Außenwohnbereich mit Anspruch auf Lärmschutzmaßnahmen

Unterlage 18.3.1.2

Genehmigungsvermerk Eisenbahn-Bundesamt

Übersichtsskizze

Index	Änderungen bzw. Ergänzungen	Planungsstand
0	Ohne Änderung	15.12.2019

Genehmigungsplanung: Unterlage für eine Entscheidung nach § 18 AEG

Vorhabenträger: DB Netz AG, Theodor-Heuss-Allee 7, 60486 Frankfurt / M.

Vertreter des Vorhabenträgers: DB Netz AG, Regionalbereich Nord, I.NG-N-F, Hammerbrookstr. 44, 20097 Hamburg. Hamburg, 08.09.2020, Ort, Datum, Unterschrift

Bauherr: DB Netz AG, Regionalbereich Nord, Großprojekte Nord, Lindenallee 3, 30173 Hannover

Planverfasser: Lärm Consult GmbH, Hafenkamp 6, 22941 Bargfeneede. Bargfeneede, 15.12.2019, Ort, Datum, Unterschrift

Planzeichen-Nr.:	4.4.0.SÜ.UP.000.002.0	
Projekt-Nr.:	G016126.900	
	Datum	Name
gez.	13.11.2018	Eckmann
bearb.	15.12.2019	Dr. Fyhrer
geprüft	15.12.2019	Dr. Burandt
Höhensystem	DHHN92	
Koordinatensystem	LS100	
Ursprungsplan		
Blattgröße	841 x 1189	
Maßstab	1 : 5000	

Vorhaben: **ABS/NBS Hamburg – Lübeck – Puttgarden (Hinterlandanbindung FBQ)**

Strecke 1100 Lübeck – Puttgarden

Planfeststellungsabschnitt 4

Planart: Übersichtsplan: Teilbereiche Nord 1, Nord 2, Süd 1, Süd 2 und Süd 3 (Ost)

Planinhalt:

Schalltechnische Untersuchung, Lärmschutzkonzept

Bau-km 152,890 bis Bau-km 157,055; Strecke 1100