


Quellenvermerk:	
Leitungsbestand:	Trinkwasser, WV Nord
Geländehöhen:	LKN.SH (Hever_DHM_1m_2019-05-25)
ALKIS und DOP:	©GeoBasis-DE/LVermGeo SH/CC BY 4.0
Koordinatensystem:	ETRS89 / UTM Zone 32N (EPSG: 25832)
Höhen:	DHHN92

Legende:	
	Trinkwasser, Bestand
	Trassenachse HDD
	ALKIS
	Flurstück
	Bauwerksnummer (siehe Bauwerksverzeichnis D1)

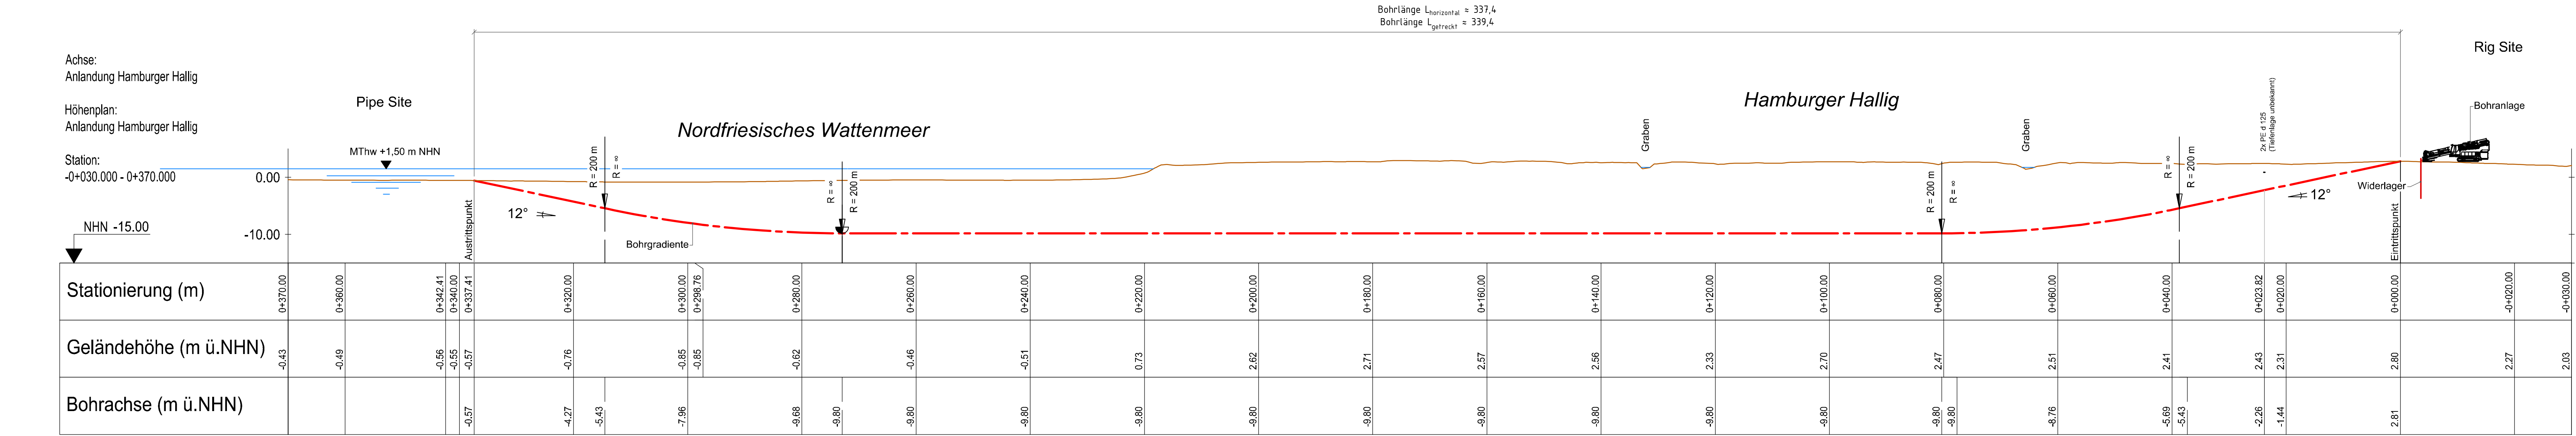

Genehmigungsplanung

Rev.		Änderung		Datum	Name
Auftraggeber:		Projekt:			
		Neubau einer Trinkwasserleitung nach Pellworm Anlandung Hamburger Hallig Horizontal Directional Drilling (HDD)			
Planverfasser:		2023	Datum:	Name:	Planwerk:
		erstellt:	19.09.	CM	Draufsicht / Längsschnitt
Birkenweg 11 / 21465 Reinbek / Deutschland Tel. +49 40 21 11 659 0 / www.dela-motte-partner.de		geprüft:			Dokumentnr.:
		freigegeben:			1 : 500
					C.2.1
Für diese Planunterlage behalten wir uns alle Rechte vor. Ohne unsere Zustimmung darf sie weder vervielfältigt noch Dritten zugänglich gemacht oder durch den Empfänger oder Dritte für weitere Projektstufen in anderer Weise mißbräuchlich verwendet werden.					