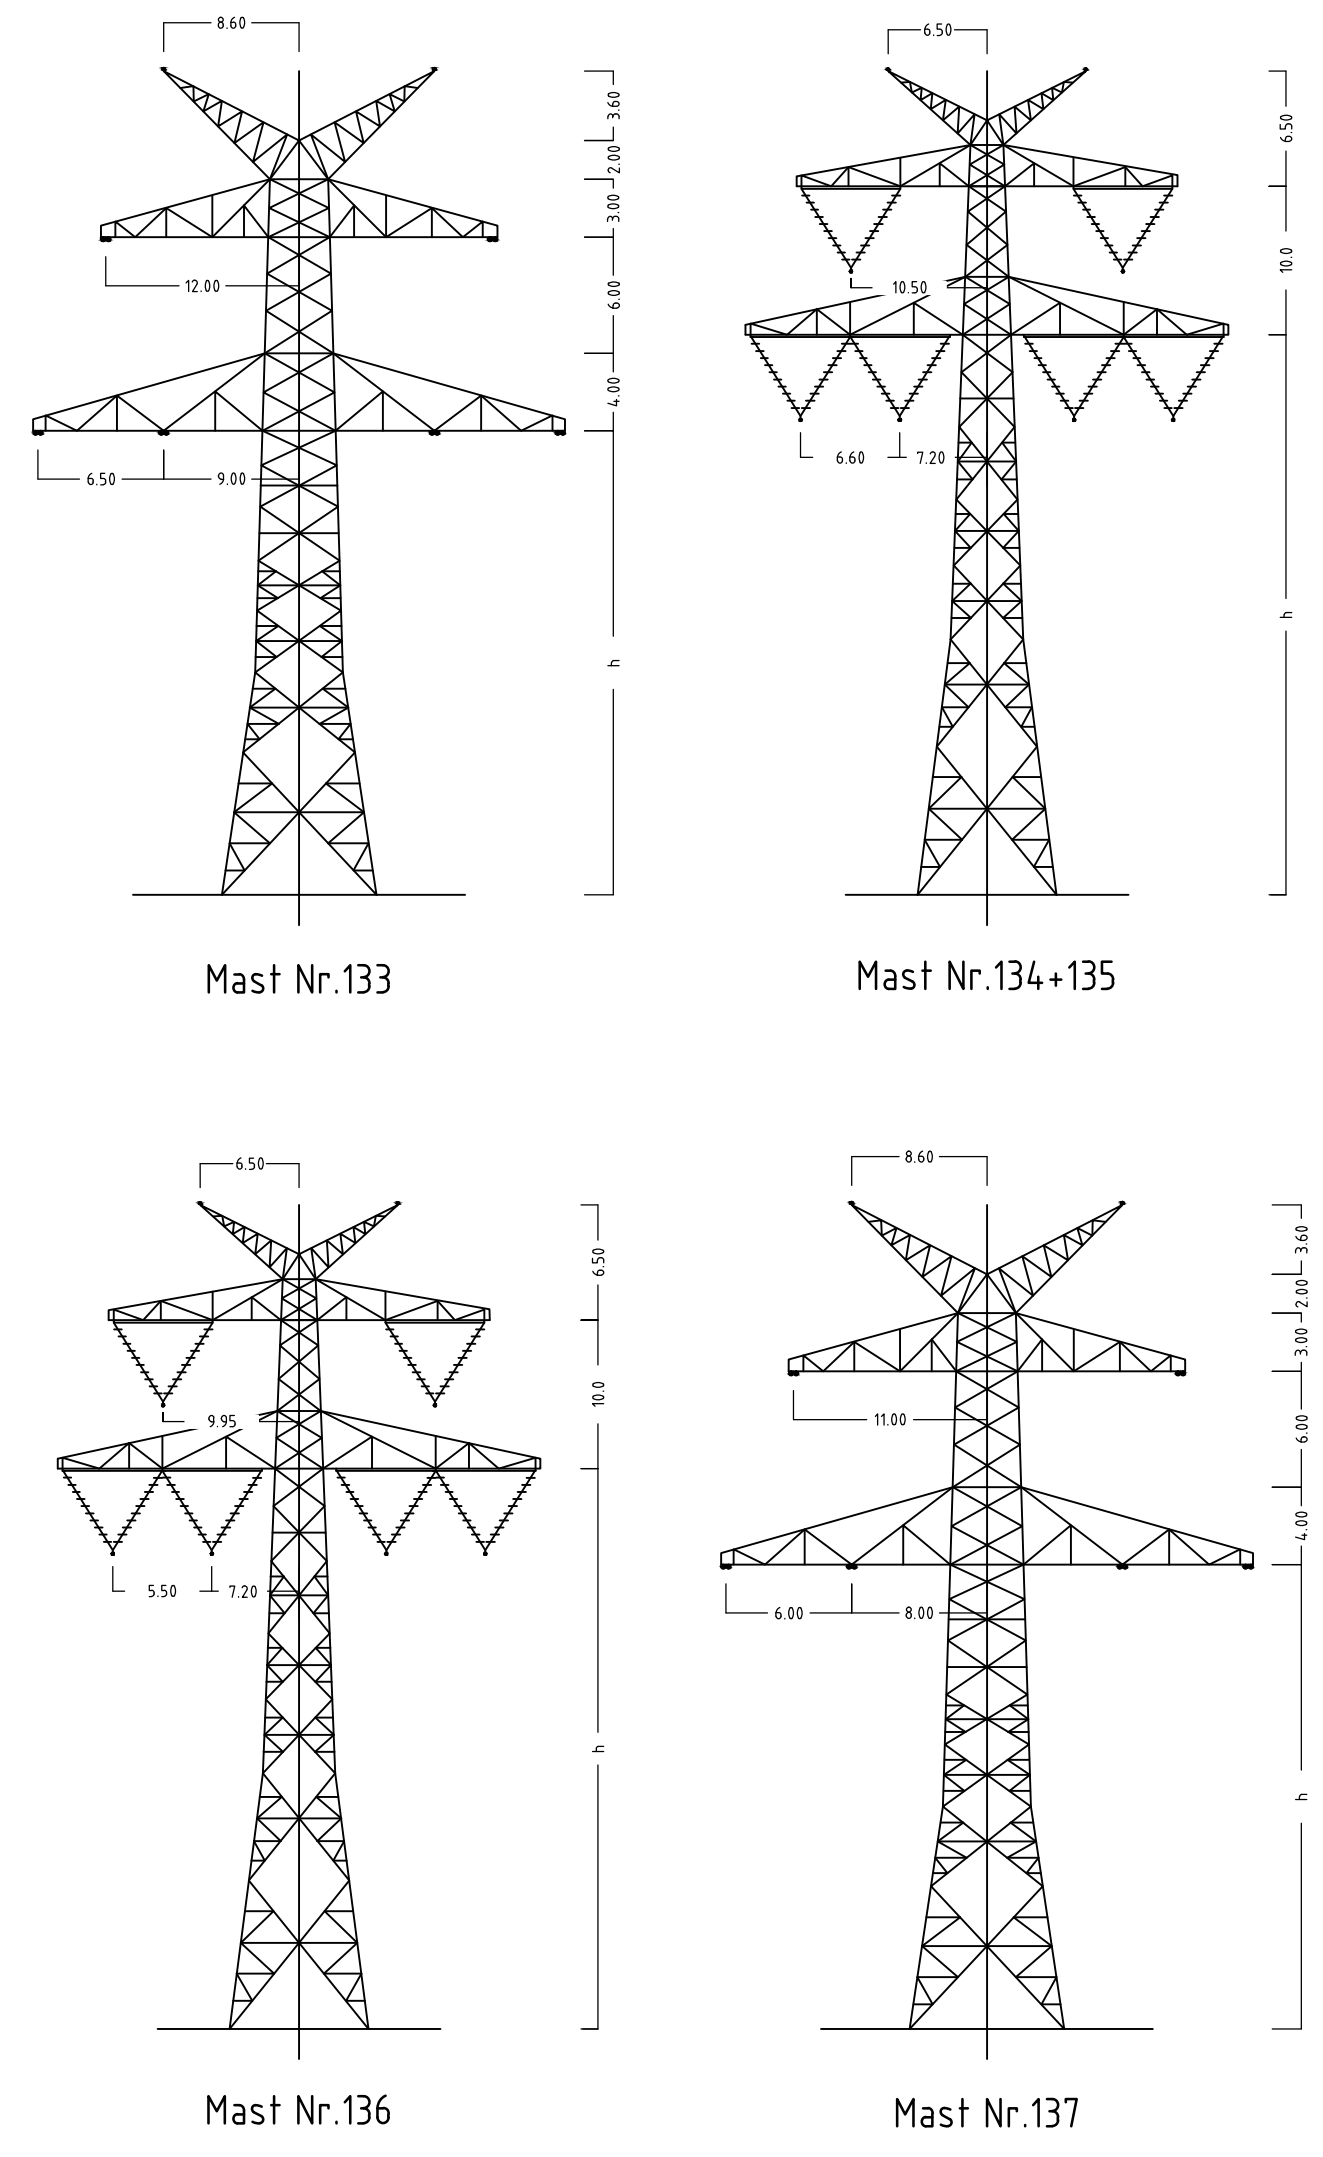
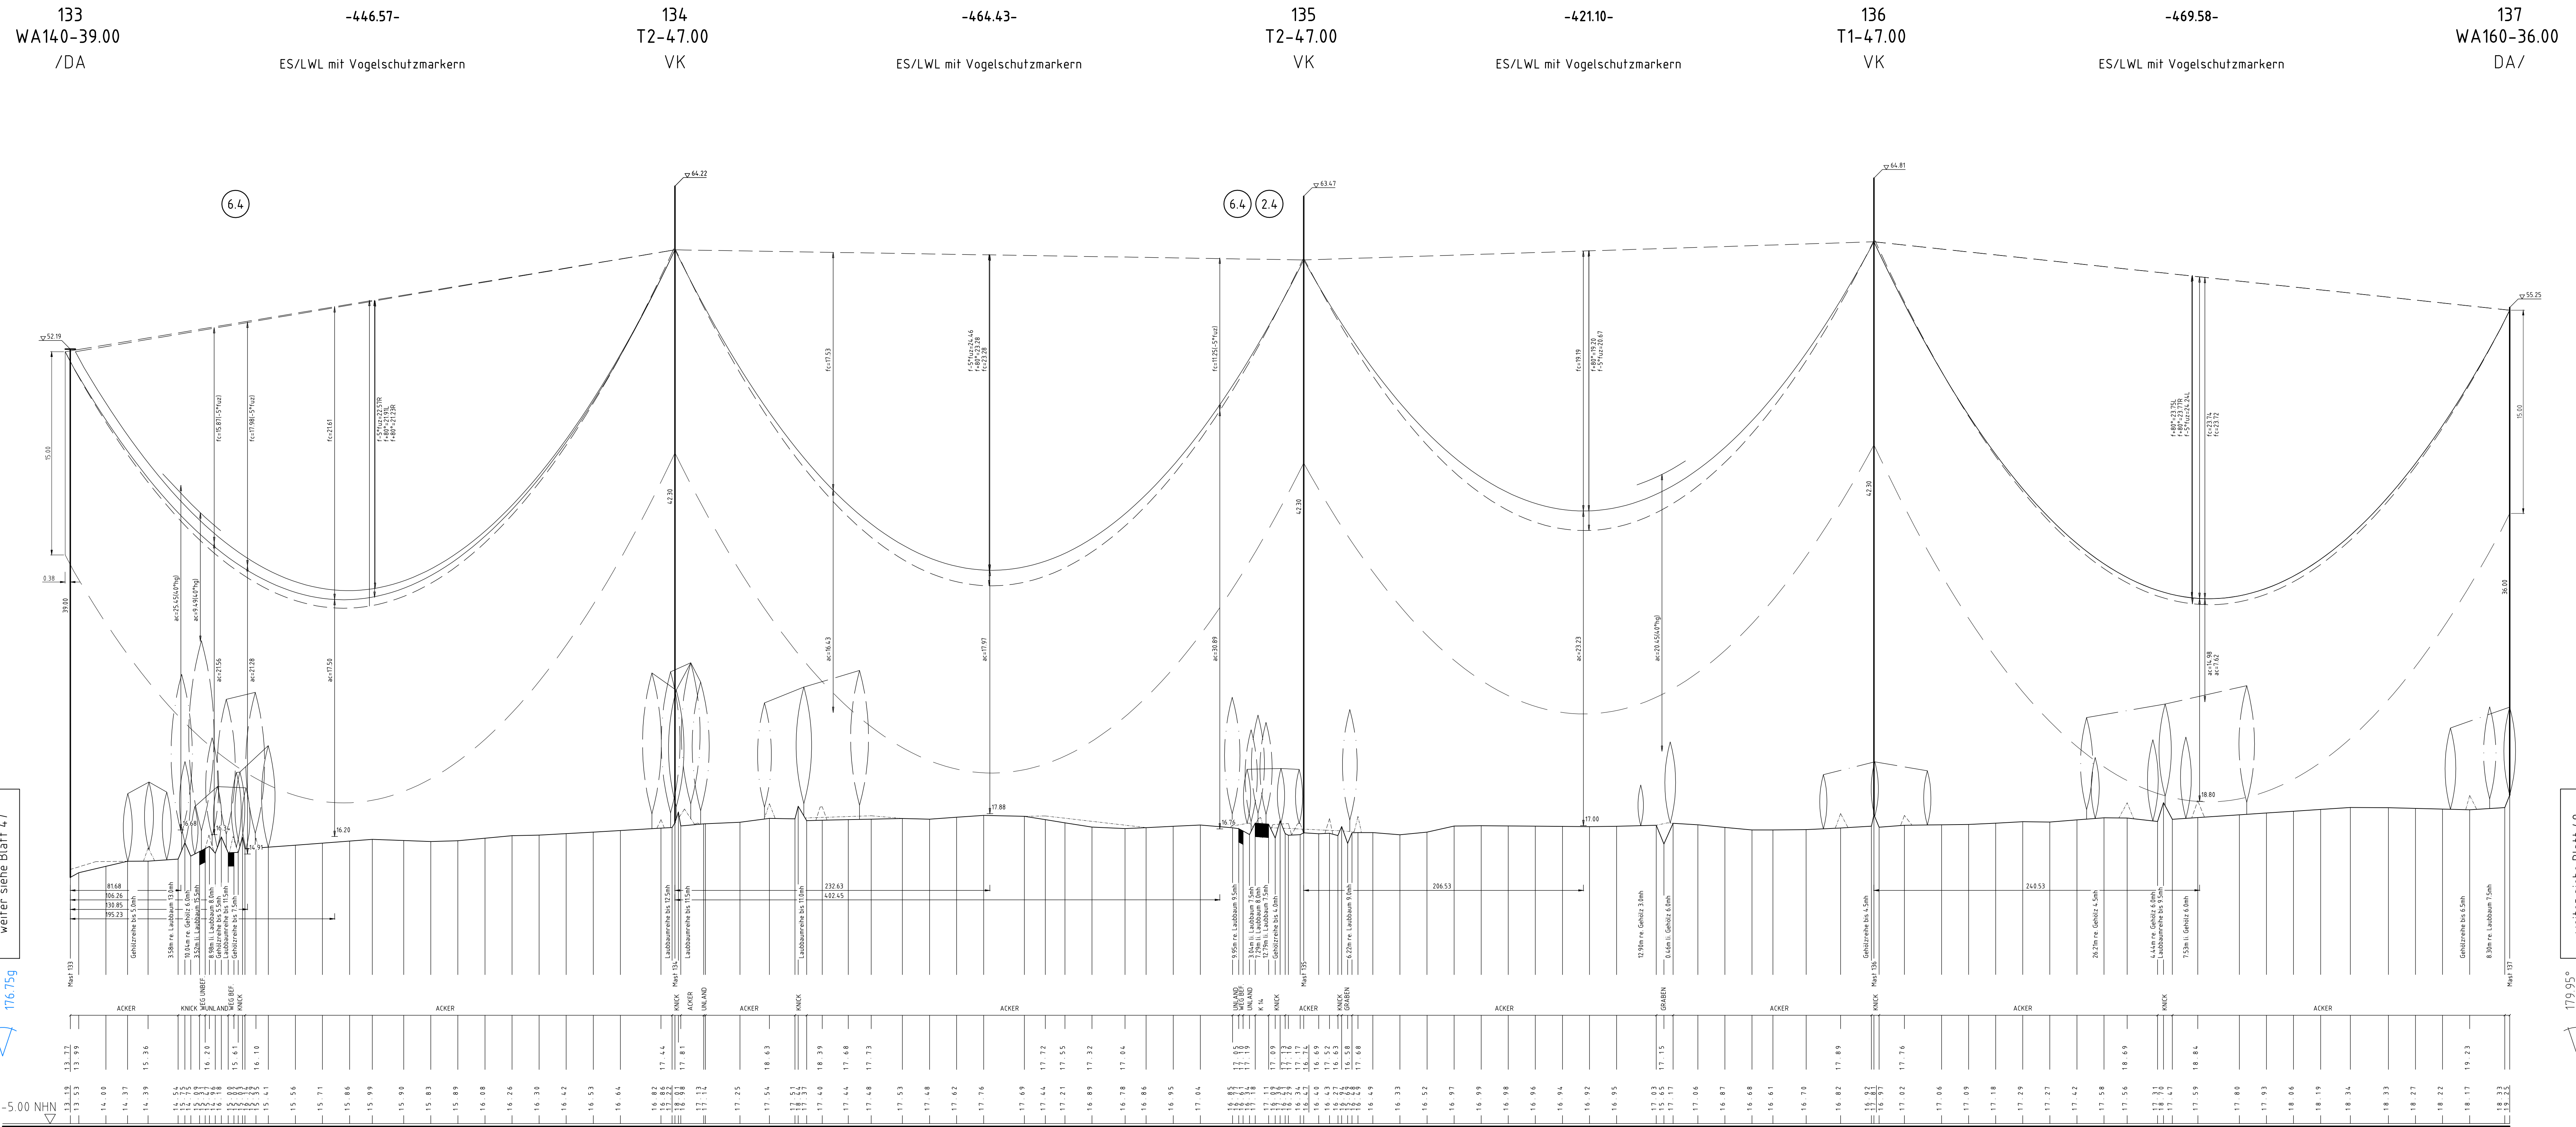


Anlage 6.1
Blatt 48/65

Tennet
Taking power further

380-kV-Ltg. Audorf - Flensburg Nr. 324

Längenprofil
Neuplanung
Mast Nr.133 - Mast Nr. 137

Maßstab der Längen 1: 2000
der Höhen 1: 200

DIN VDE-Bestimmung : DIN EN 50341-3-4: 01/2011 (Eiszone 2, Windzone 3)

Masttyp : D-2-D-2015.3 2E5

Beseilung : 2x3x4 S65-AL/V72-ST1A, MZS=6,0N/mm²

Leiterseil : 2x LwL äquivalent zu 26A-AL/V34-ST1A, dhgl zu LS

Luftkabel/sonstige Belegung : 380-kV DA = 6,50m (3000N), VK = 4,70m (1850N)

Kettenlänge : 15,1 m rechts oder links aufgenommen

Seitliche Überhöhung : 15,1 m rechts oder links aufgenommen

Planfeststellungsunterlage				
gestellt		07.07.2017		
reuth,				
Tennet TSO GmbH				
i.V. <i>[Signature]</i>		i.A. Dr. <i>[Signature]</i>		
eqos Energie		Deutschland GmbH Westendstraße 24 D-8800 Biberach Leitungsplanung		Maßstab 1 : 2000
				Einheit Meter
1. Planänderung	23.11.2015	geka	Datum	Name
2. Planänderung	21.11.2016	geka	Beinh.	geka
Umg. M100-M102	03.07.2017	geka	Gepr.	geka
Norm DIN 50361-3-4: 01/2011				
Fachbereich TL				
 tennet tackling power forward				
Änderung	Datum	Name	Urspr.	