



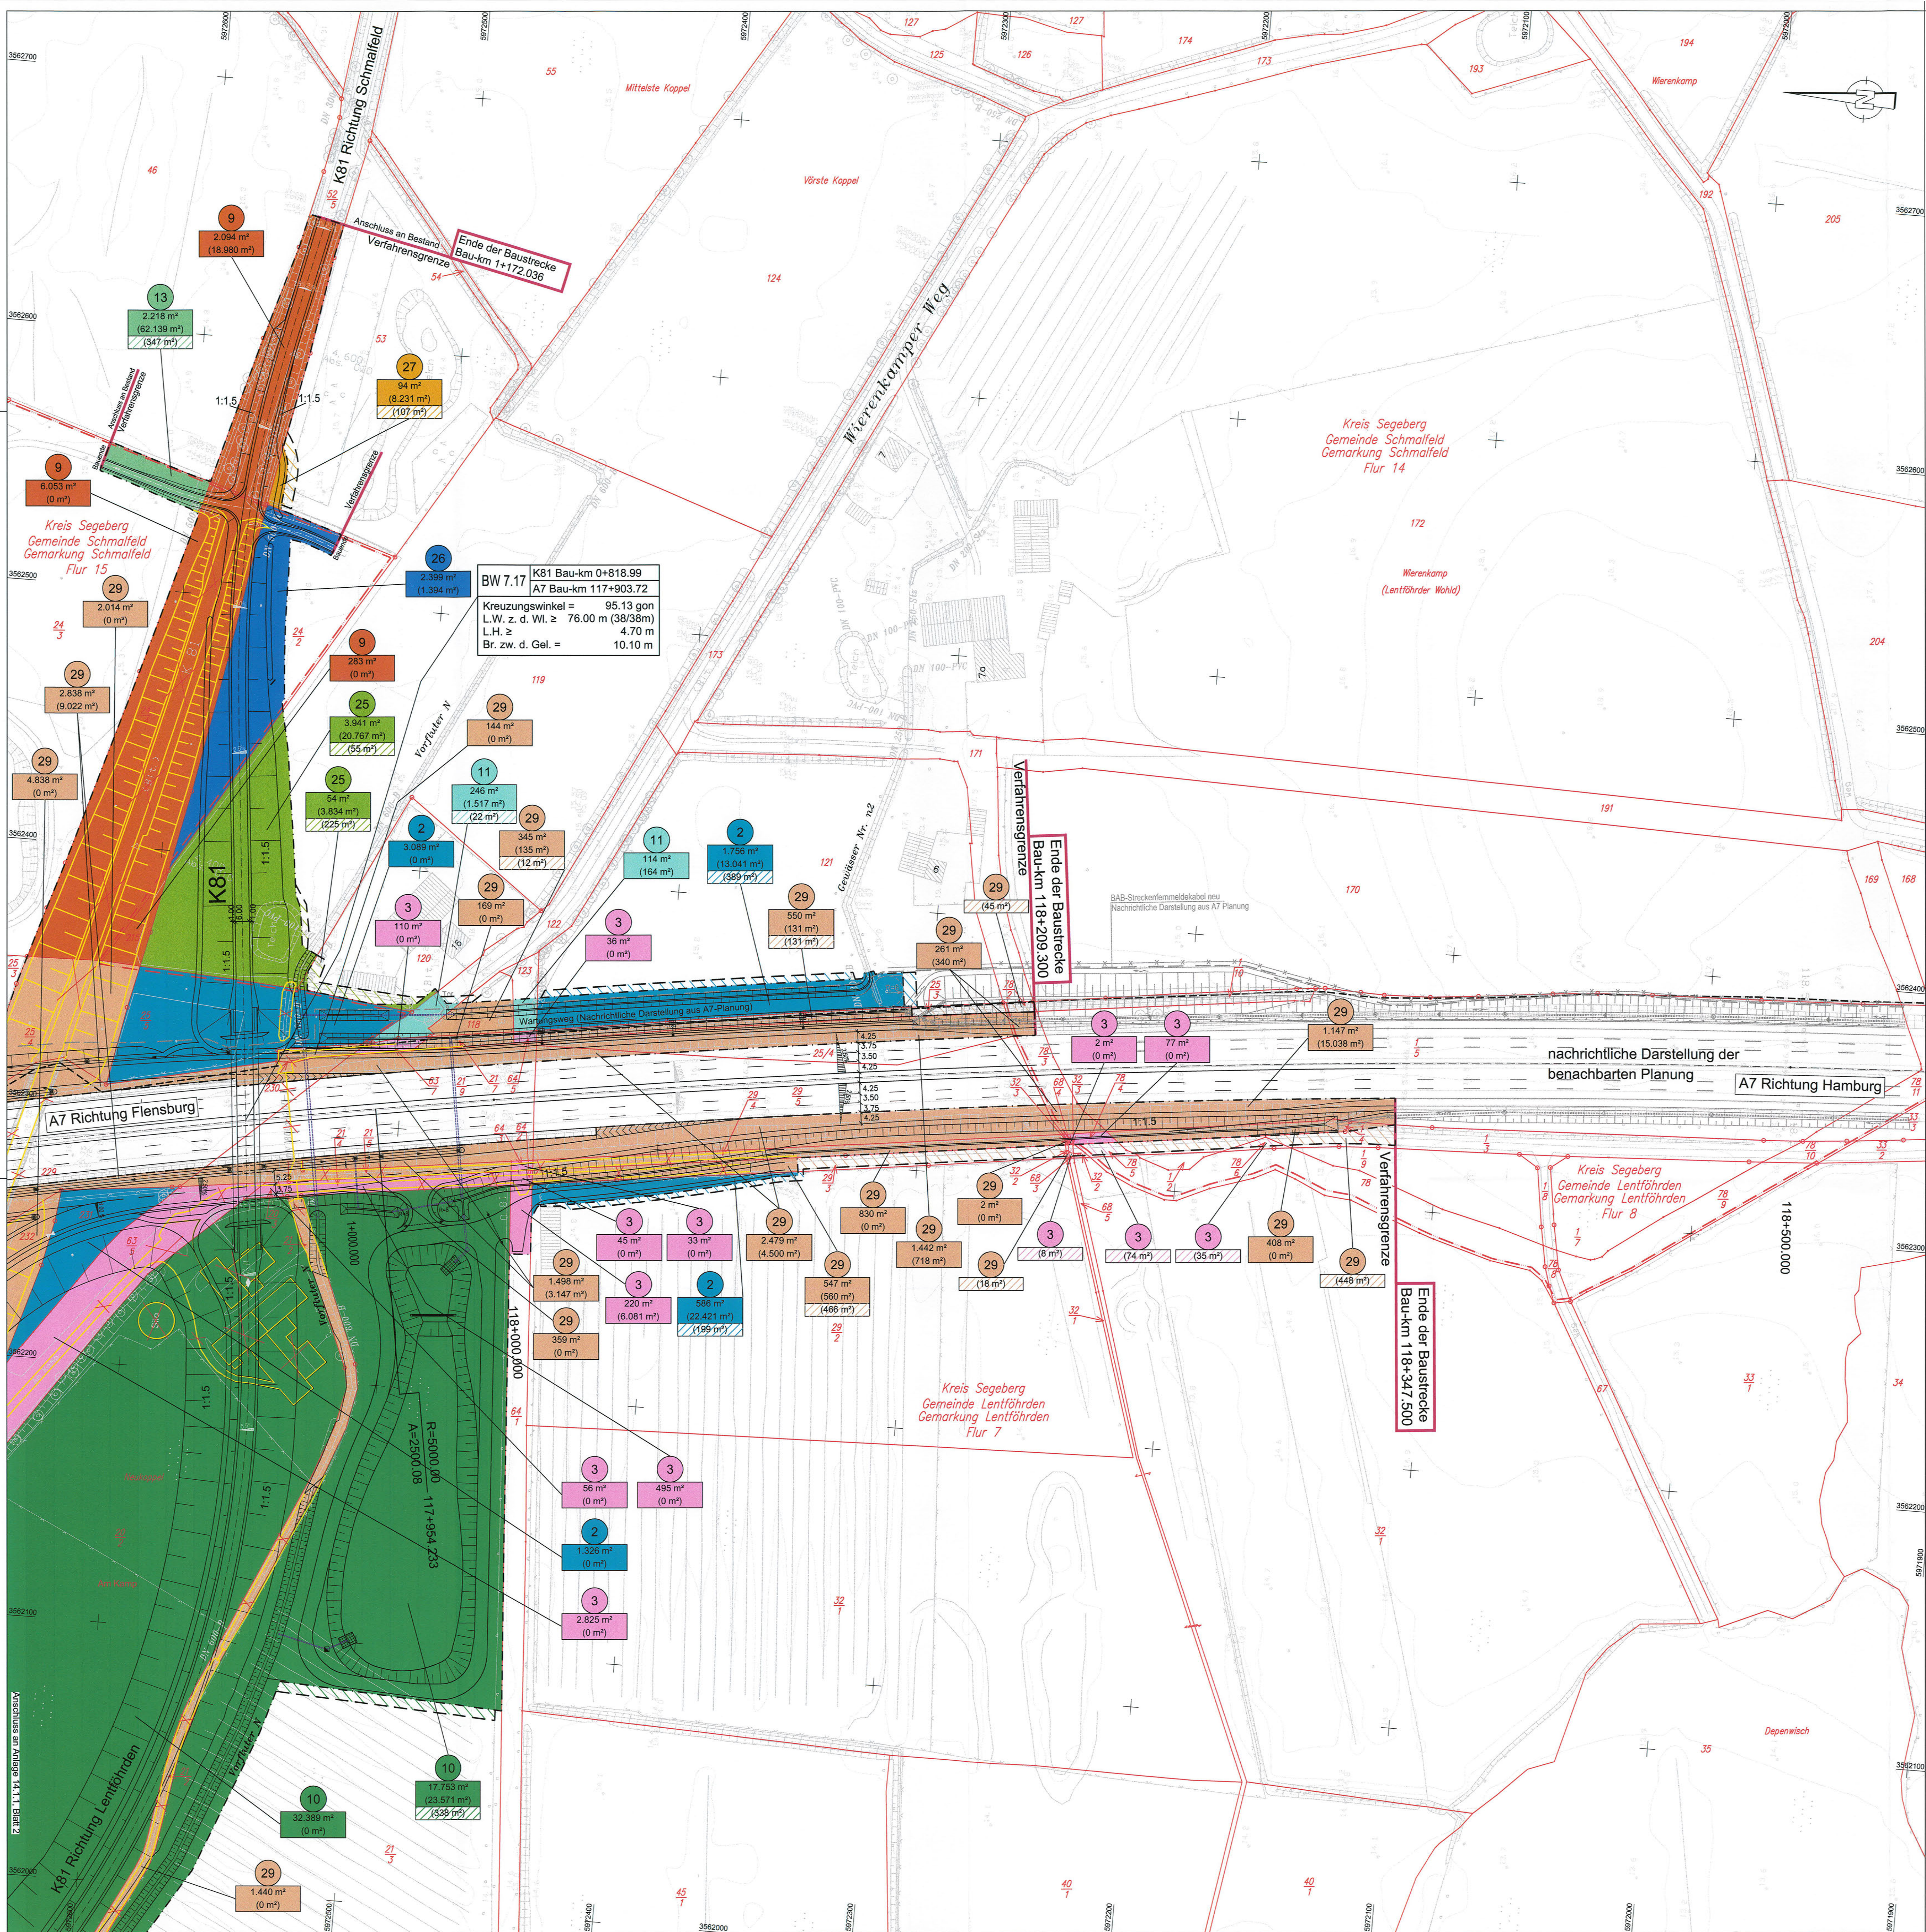

Zeichenerklärung

	Rückbau von befestigten Flächen / Gebäuden		Gemarkungsgrenze
	Erwerbsfläche		Flurgrenze
	Ressfläche		Katastergrenze
	vorübergehend in Anspruch zu nehmende Fläche		zu nehmende Fläche
	dingliche Sicherung		vorübergehend in Anspruch zu nehmende Fläche
	dingliche Sicherung		dauerhaft zu beschränkende Fläche

Die Flächen des Grunderwerbs wurden grafisch ermittelt. Die Grunderwerbspläne sind nur in Korrespondenz mit dem Grunderwerbsverzeichnis zu verwenden.

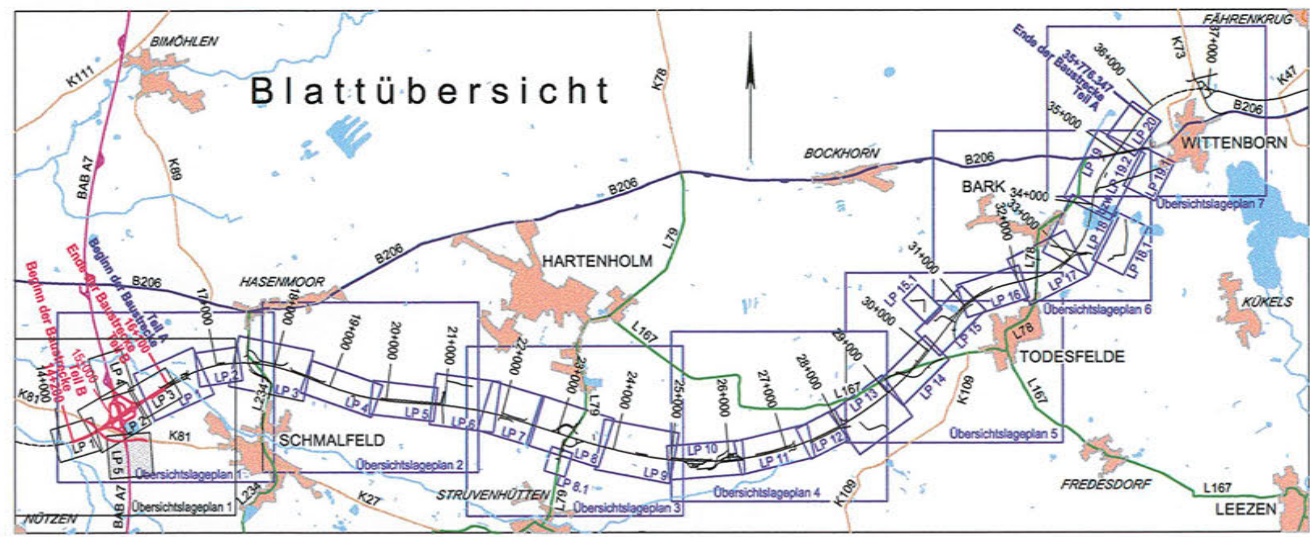

Nr.	Art der Änderung	Datum	Name

JBC Gauff Ingenieure H. P. Gauff Ingenieure GmbH & Co. KG - JBG - Lagerstraße 10, 39100 Braunschweig Tel. 05312392768 Fax 05312392768	<table><tr><td>Datum</td><td>Name</td></tr><tr><td>bearbeitet 06/2009</td><td>Selle</td></tr><tr><td>gezeichnet 06/2009</td><td>Grimm</td></tr><tr><td>geprüft 06/2009</td><td>Schnabel</td></tr></table>	Datum	Name	bearbeitet 06/2009	Selle	gezeichnet 06/2009	Grimm	geprüft 06/2009	Schnabel
Datum	Name								
bearbeitet 06/2009	Selle								
gezeichnet 06/2009	Grimm								
geprüft 06/2009	Schnabel								

Landesbetrieb Straßenbau und Verkehr Schleswig-Holstein		Unterlage Nr. _____	
Straße: A 20 von NK 2125026 - 0,900 km nach NK 2125026 +1,000 km		Blatt Nr. _____	
Nächster Ort: Bad Bramstedt, Lentförden		Reg. Nr. _____	
Betr.-km: _____		Datum	Zeichen
Neubau A20 Nord-West-Umfahrung Hamburg		bearbeitet	-----
		gezeichnet	-----
		geprüft	06/2009 gez. Baumbach
		Grunderwerbsplan südlich Autobahnkreuz A20 / A7	
Teil B Autobahnkreuz A20 / A7		Maßstab: 1 : 1.000	
Bau-km: 14+200 bis 16+100			

Aufgestellt: Landesbetrieb Straßenbau und Verkehr Schleswig - Holstein Niederlassung Itzehoe Itzehoe, den 29.06.2009, gez. Kohlsaat	UNGÜLTIG! Siehe Deckblatt!
Planfeststellungsunterlage vom: 29.06.2009 Anlage: 14.1.1 Blatt: 5	Ergänzungen: Geodätische Grundlagen Gauß-Krüger-Koordinaten
Grundplan hergestellt: 08/2004 mk ManagementConsulting Brake Straße 32 26207 Cella	Blatt: 03.2003 Koblenz (Krt) 13.2003 (Pinsberg) 13.2003 (Pinsberg) 07.2003 (Segeberg) Feldvergleich: 08.2004