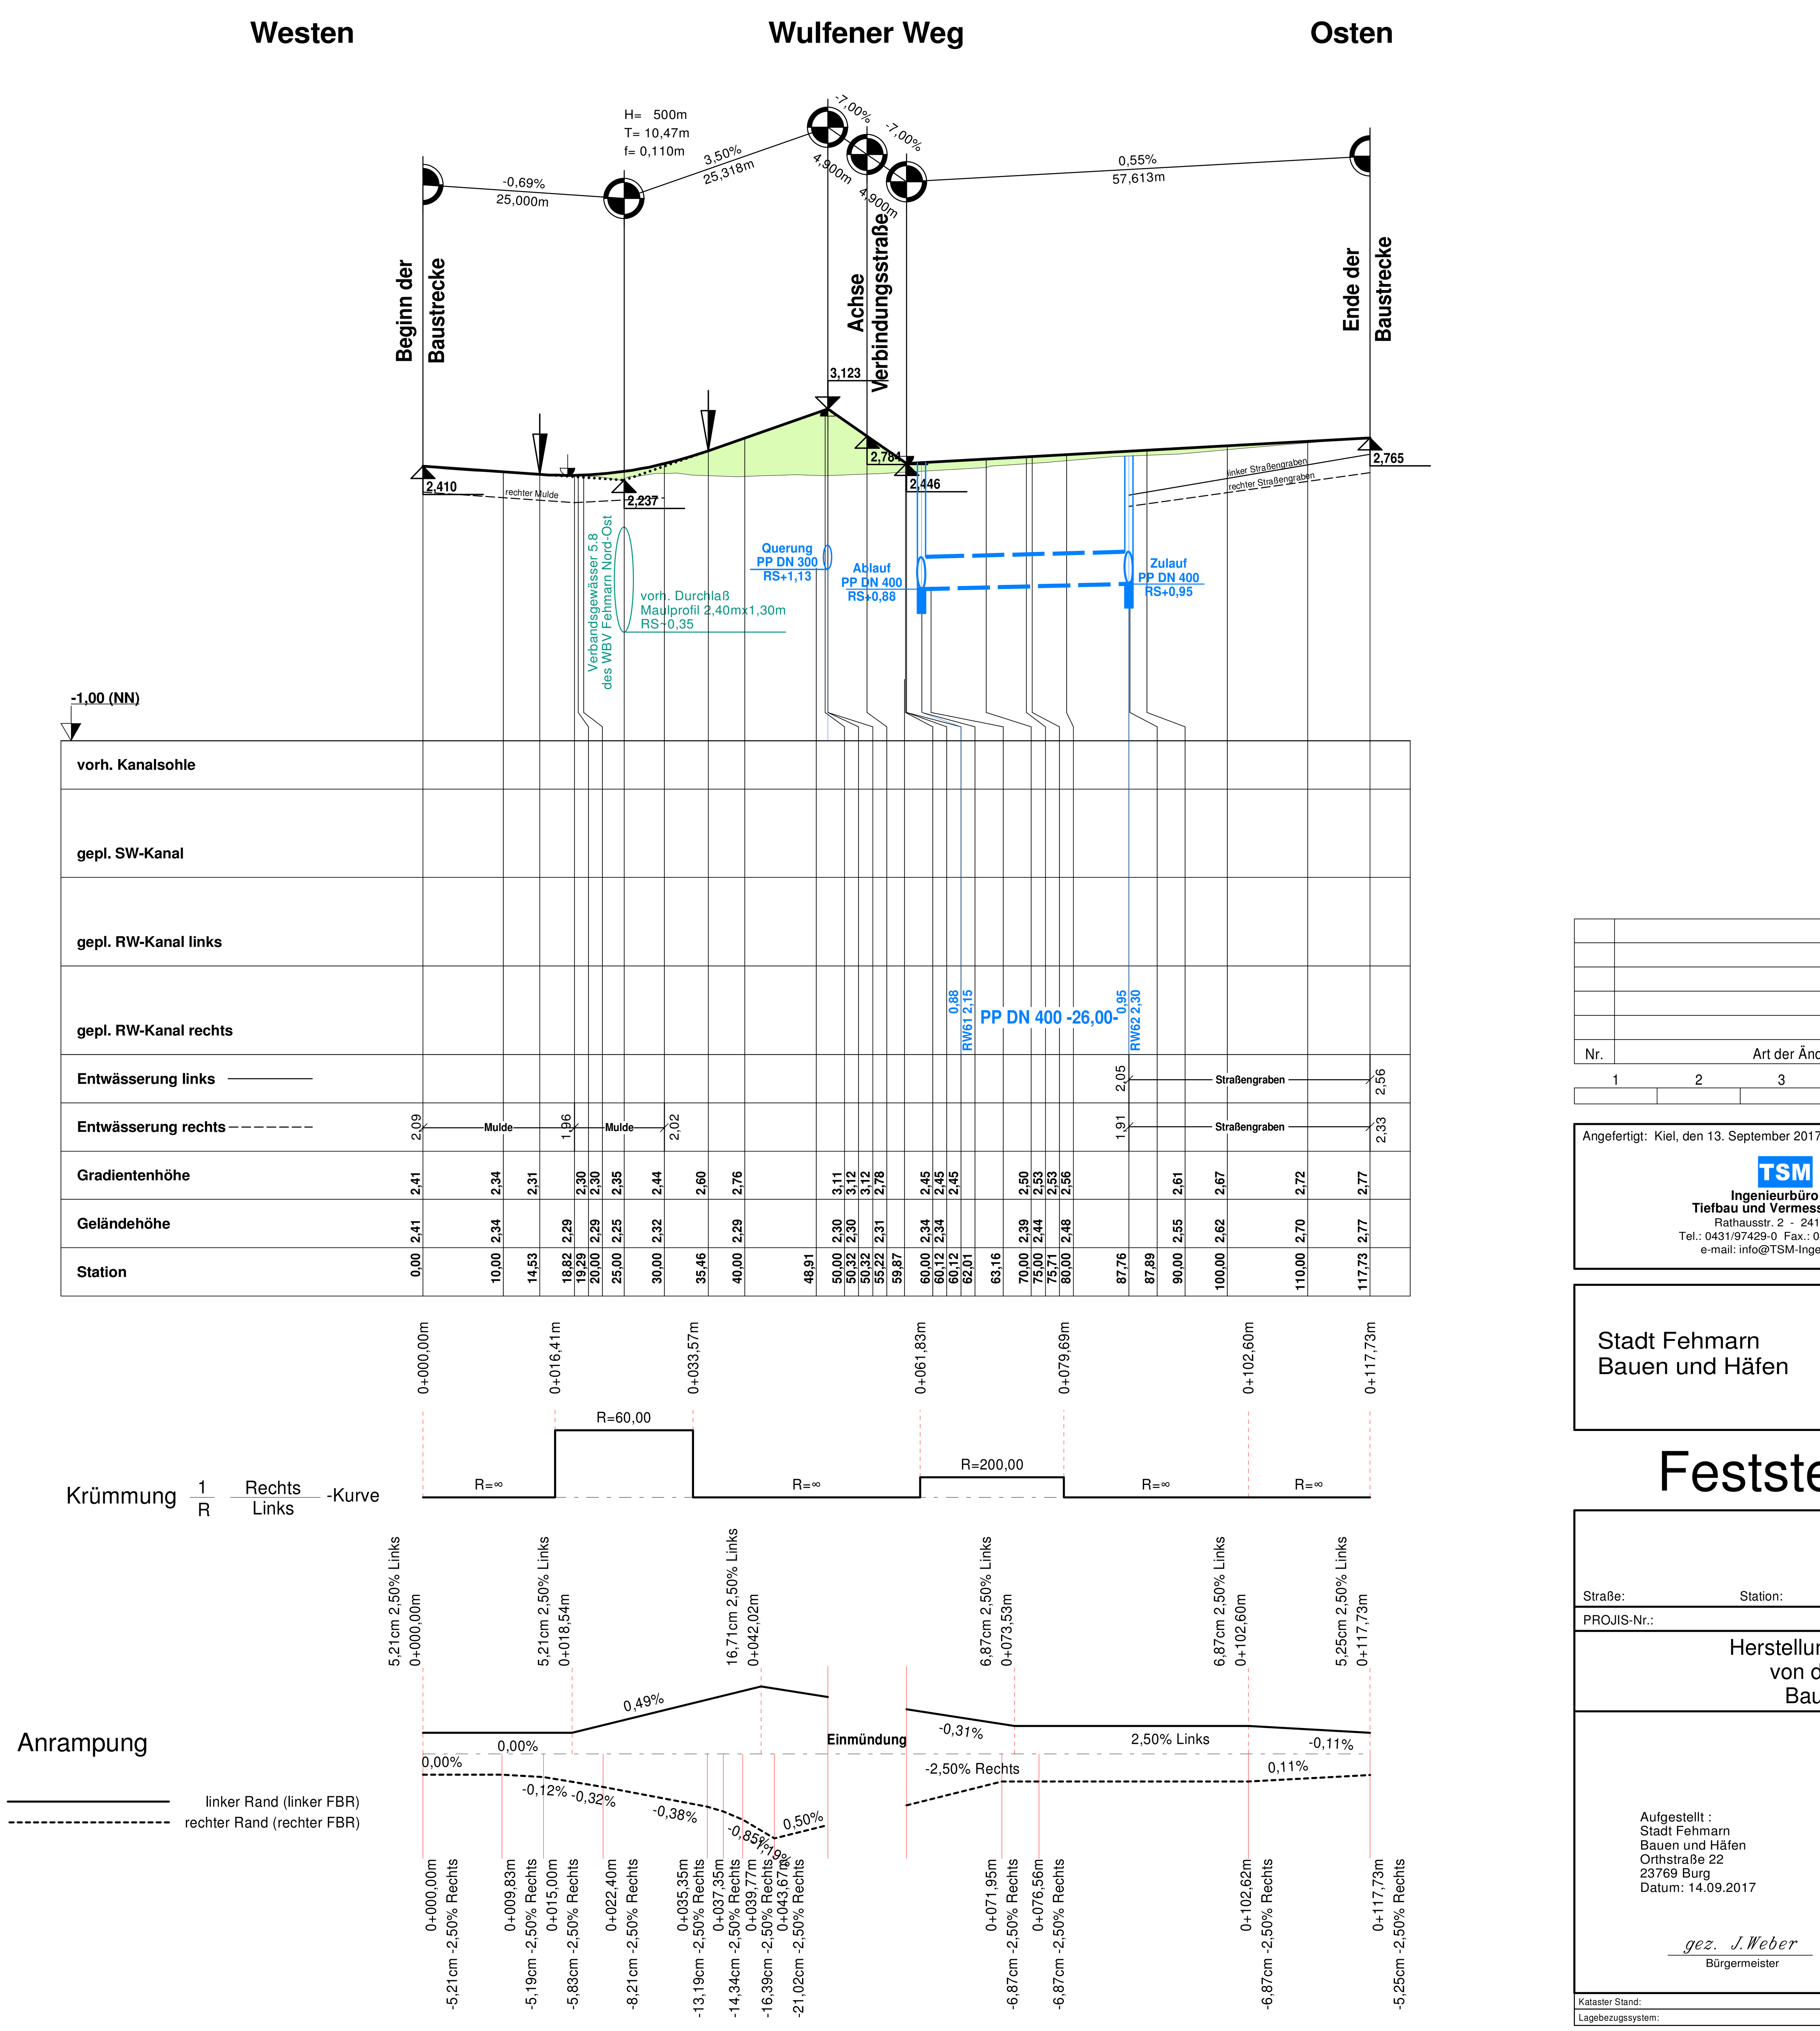


| Nr. | Art der Änderungen | Datum | Zeichen |
|---|---|---|---|

1 2 3 4 5 6 7 8

Angefertigt: Kiel, den 13. September 2017

TSM
Ingenieurbüro für
Tiefbau und Vermessung GbR
Rathausstr. 2 - 24103 Kiel
Tel.: 0431/97429-0 Fax.: 0431/97429-99
e-mail: info@TSM-Ingenieure.de

Bearbeitet: Sell
CAD-Bearbeiter: Kuhle
Stand vom:
Ausschnitt: Höhenplan Wulfener Weg

Stadt Fehmarn
Bauen und Häfen

Geprüft: 14.09.2017
Fehmarn, den 14.09.2017
Abteilung Bauen und Häfen
gez. M.Quattek
(Quattek)

# Feststellungsentwurf

Straße: Station:
PROJIS-Nr.:

Unterlage / Blatt-Nr.: 6 / 5
Höhenplan
Wulfener Weg
Station 0+000 - 0+118
Maßstab: 1:500/50

## Herstellung einer Verbindungsstraße von der K43 bis Burgstaaken Bau-km 0+000 bis 1+590

Aufgestellt :
Stadt Fehmarn
Bauen und Häfen
Orthstraße 22
23769 Burg
Datum: 14.09.2017

gez. J.Weber
Bürgermeister

Kataster Stand:
ⒸGeoBasis-DE/LVermGeo SH
Lagebezugssystem:
Höhenbezugssystem: NHN HST 160