


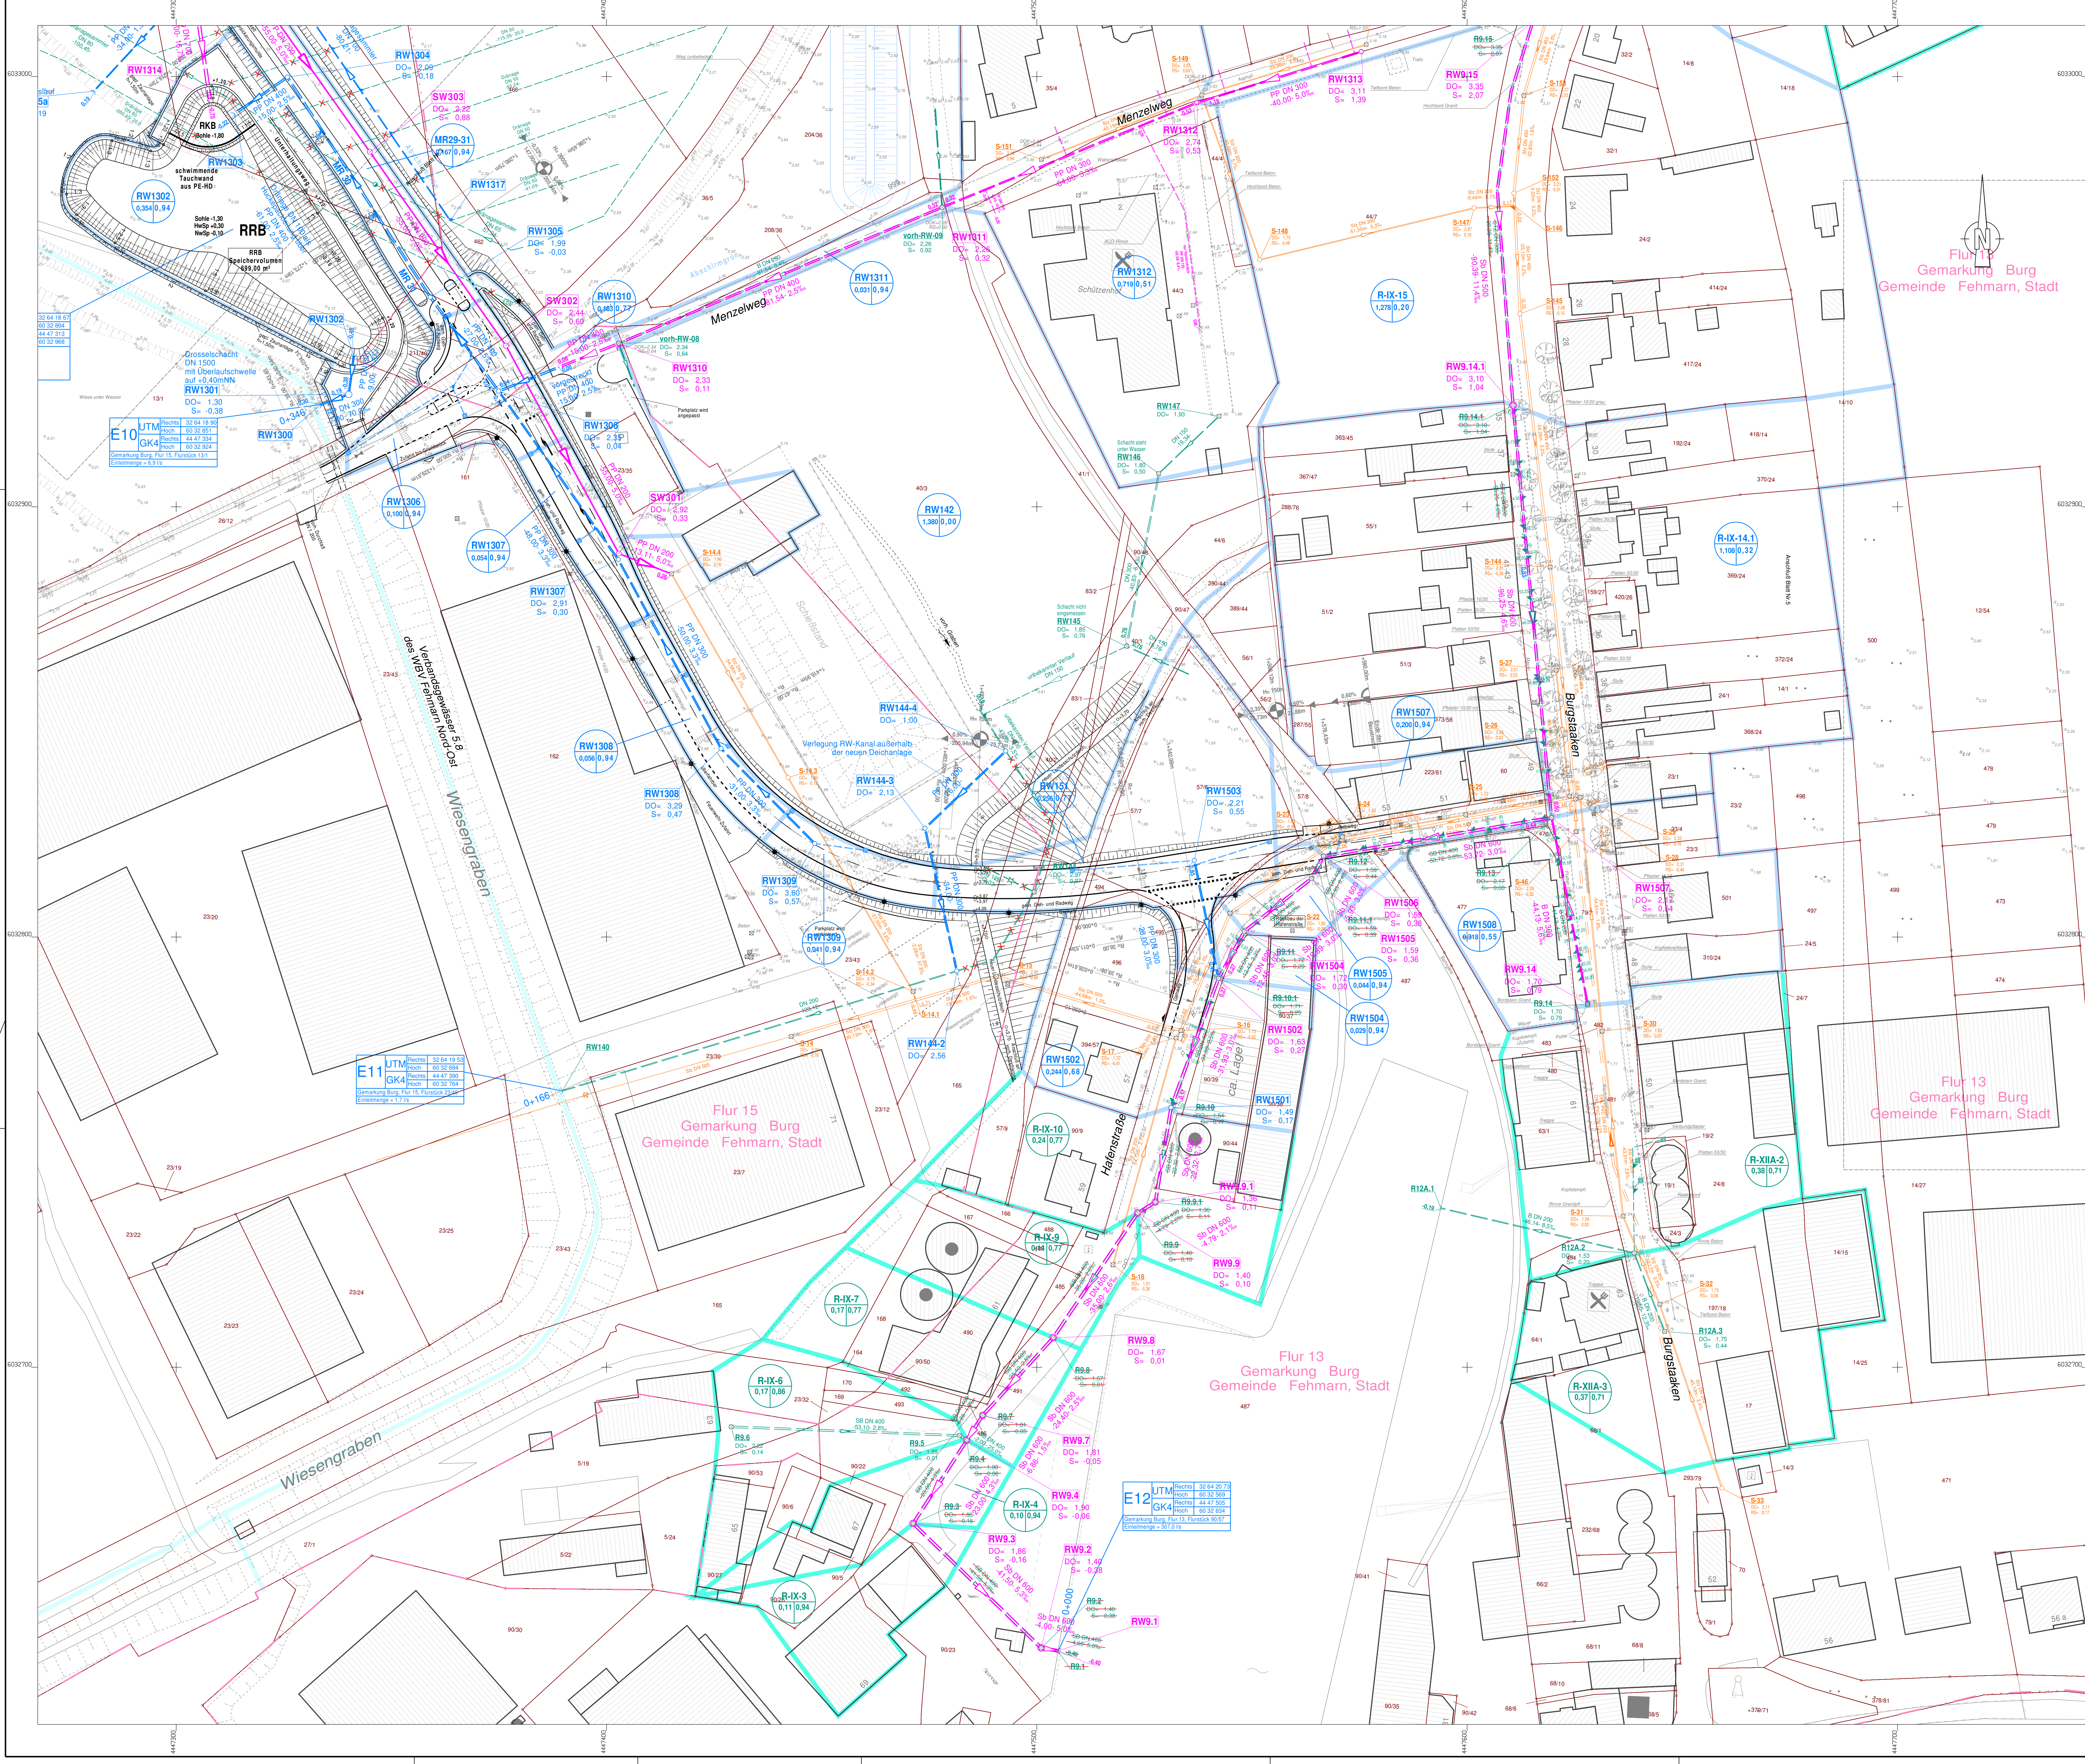


Zeichenerklärung für die Entwässerung:

- vorh. RW-Kanal mit Revisionsschacht
- vorh. SW-Kanal mit Revisionsschacht
- vorh. SW-Druckrohrleitung
- vorh. Dränagesammler mit Durchmesserwechsel
- vorh. Straßenablauf
- gepl. RW-Kanal mit Revisionsschacht (d=1,00m)
- gepl. SW-Kanal mit Revisionsschacht (d=1,00m)
- gepl. Straßenablauf
- gepl. Muldenablauf
- Nr. = Nummer der Fläche des Teil - Einzugsgebietes
- DO = Deckenabkante (mNN)
- RS = Rohrschne (mNN)
- NR = Nummer der Revisionschächte für Schmutzwasser
- Teilungsgebietsgrenze
- Nr. = Nummer der Fläche des Teil - Einzugsgebietes
- ha = Größe des Teil - Einzugsgebietes in Hektar
- Va = Regenwasser - Spitzenabflußbeiwert
- RW = Einleitungsstelle mit Nummer und UTM-Koordinaten und Gauß-Krüger-Koordinaten im 4. Meridianstreifen
- Gewässerstation
- 0+666
- mögliche RW-Entwässerungsanlagen (nur nachrichtlich)
- mögliche SW-Entwässerungsanlagen (nur nachrichtlich)

Nr.	Art der Änderungen	Datum	Zeichen
1			
2			
3			
4			

Angefertigt: Kiel, den 13. September 2017		Bearbeitet: Meins
TSM Ingenieurbüro für Tiefbau und Vermessung GbR Tel.: 0431 97429-0 Fax: 0431 97429-99 e-mail: info@TSM-Ingenieur.de		CAD-Bearbeiter: Kühle
Stand vom:		Ausschnitt: Entwässerung Bl. Nr. 1:500

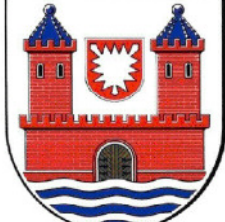Stadt Fehmarn Bauen und Häfen		Geprüft: 14.09.2017 Fehmarn, den 14.09.2017 Abteilung Bauen und Häfen gez. M. Quattrek (Quattrek)
----------------------------------	---	---

Feststellungsentwurf

Strasse:	Station:	Unterlage / Blatt-Nr.: 8 / 4
PROJUS-Nr.:		Legende der Entwässerungsmaßnahmen Station 1+250 - 1+640 Maßstab: 1:500

Herstellung einer Verbindungsstraße
von der K43 bis Burgstaaken
Bau-km 0+000 bis 1+590

	Aufgestellt: Stadt Fehmarn Bauen und Häfen Christiane Bz 23769 Burg Datum: 14.09.2017 gez. J. Weber Bürgermeister
---	--