


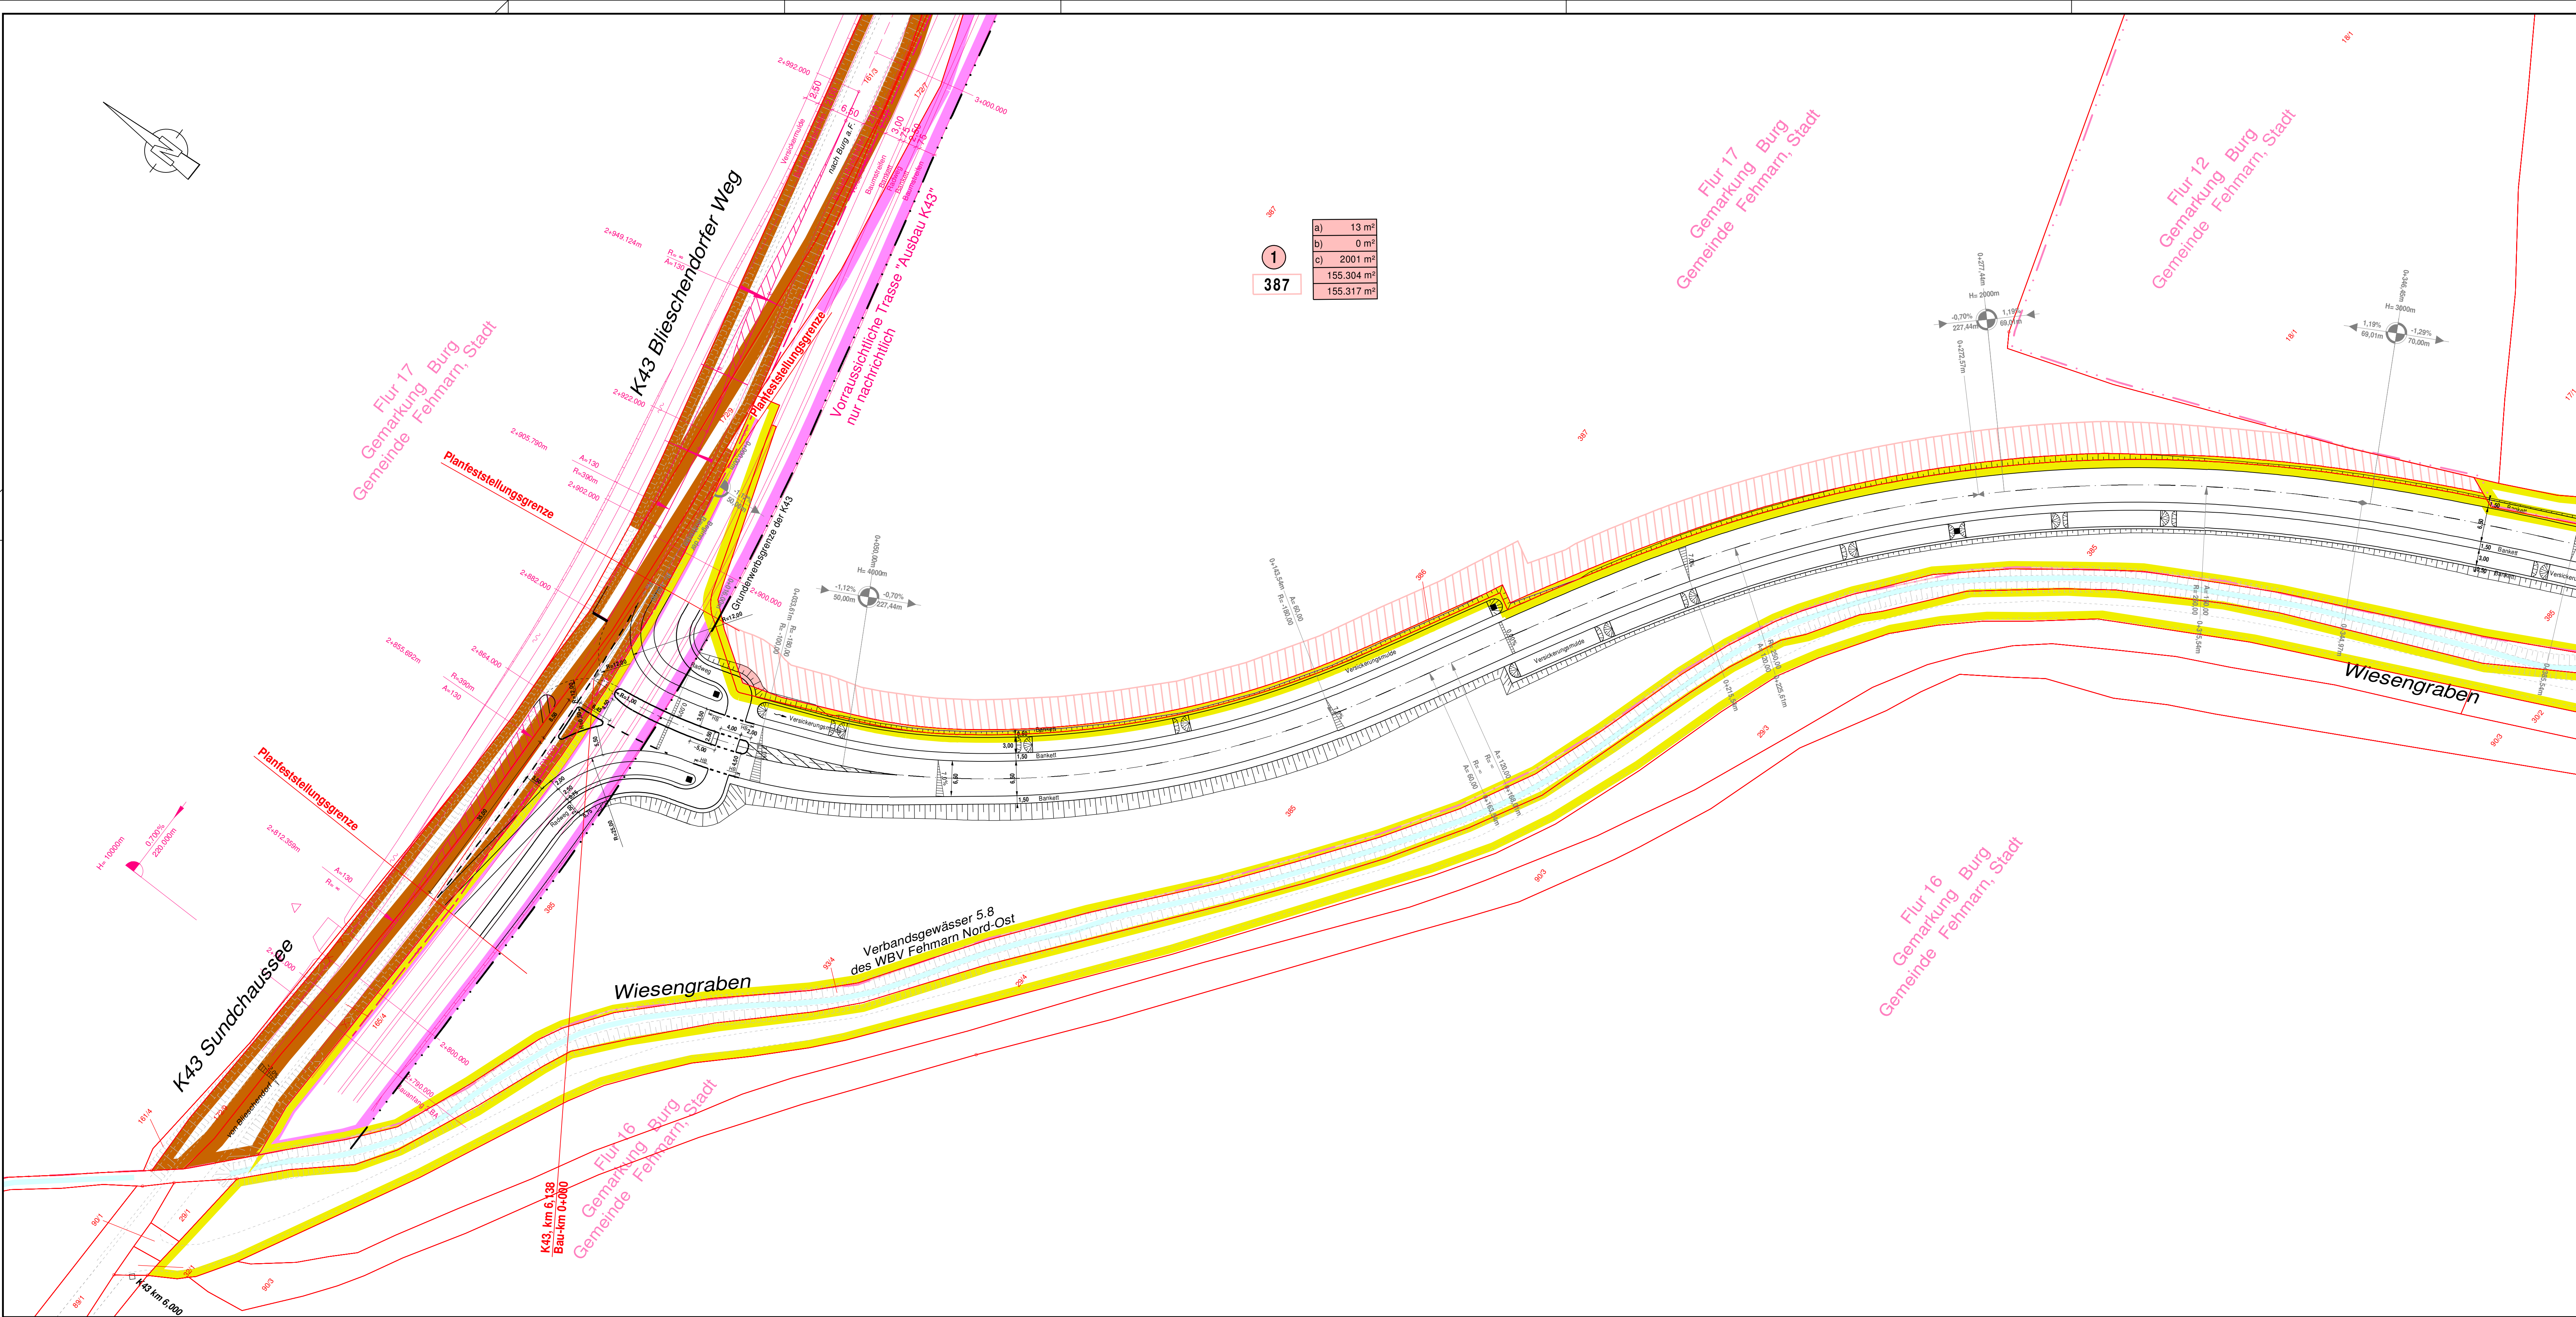

|    |            |
|----|------------|
| 1  | 387        |
| a) | 13 m²      |
| b) | 0 m²       |
| c) | 2001 m²    |
|    | 155.304 m² |
|    | 155.317 m² |

Zeichenerklärung für den Grunderwerb :

- 38

14/3
- a) 2.559 m²

b) 0 m²

c) 1.604 m²

104.546 m²

107.105 m²
- Größe der zu erwerbende Fläche

Größe der dauernd zu beschränkende Fläche

Größe der vorübergehend in Anspruch zu nehmende Fläche

Größe der Restfläche

Größe der Gesamtfläche
- 
- zu erwerbende Fläche

dauernd zu beschränkende Fläche

vorübergehend in Anspruch zu nehmende Fläche
- 
- Eigentum der Stadt Fehmarn

Eigentum des Kreises Ostholstein

geplanter Grunderwerb Kreis Ostholstein für Ausbau K43

Eigentum der Küstenschutzverwaltung Land S-H

| Nr. | Art der Änderungen | Datum | Zeichen |
|-----|--------------------|-------|---------|
| 1   | 2                  | 3     | 4       |

|   |                                   |
|---|-----------------------------------|
| Angefertigt: Kiel, den 13. September 2017   | Bearbeitet: Sell                  |
| <b>TSM</b><br>Ingenieurbüro für<br>Tiefbau und Vermessung GbR<br>Rathausstr. 22 - 24103 Kiel<br>Tel.: 0431/97429-0 Fax.: 0431/97429-99<br>e-mail: info@TSM-ingenieure.de | CAD-Bearbeiter: Kuhle             |
|   | Stand vom:                        |
|   | Ausschnitt: Grunderwerb B01 1:500 |

|                                  |  |   |
|----------------------------------|--|---|
| Stadt Fehmarn<br>Bauen und Häfen |  | Geprüft: 14.09.2017<br>Fehmarn, den 14.09.2017<br>Abteilung Bauen und Häfen<br>gez. M. Quattek<br>(Quattek) |
|----------------------------------|--|---|

## Feststellungsentwurf

|   |                |
|---|----------------|
| Unterlage / Blatt-Nr.: 10.1 / 1   |                |
| Grunderwerbsplan<br>Station 0+000 bis 0+350                                                                                               |                |
| Straße: Station:   | Maßstab: 1:500 |
| PROJIS-Nr.:   |                |
| Herstellung einer Verbindungsstraße<br>von der K43 bis Burgstaaken<br>Bau-km 0+000 bis 1+590                                              |                |
|   |                |
| Aufgestellt :<br>Stadt Fehmarn<br>Bauen und Häfen<br>Ordnungs-Nr. 22<br>23769 Burg<br>Datum: 14.09.2017<br>gez. J. Weber<br>Bürgermeister |                |
| Kataster Stand: 2017 ©GeoBasis-DE/LVermGeo SH<br>Lagebezugssystem: DHDN90/GK Höhenbezugssystem: NNH HST 160                               |                |