


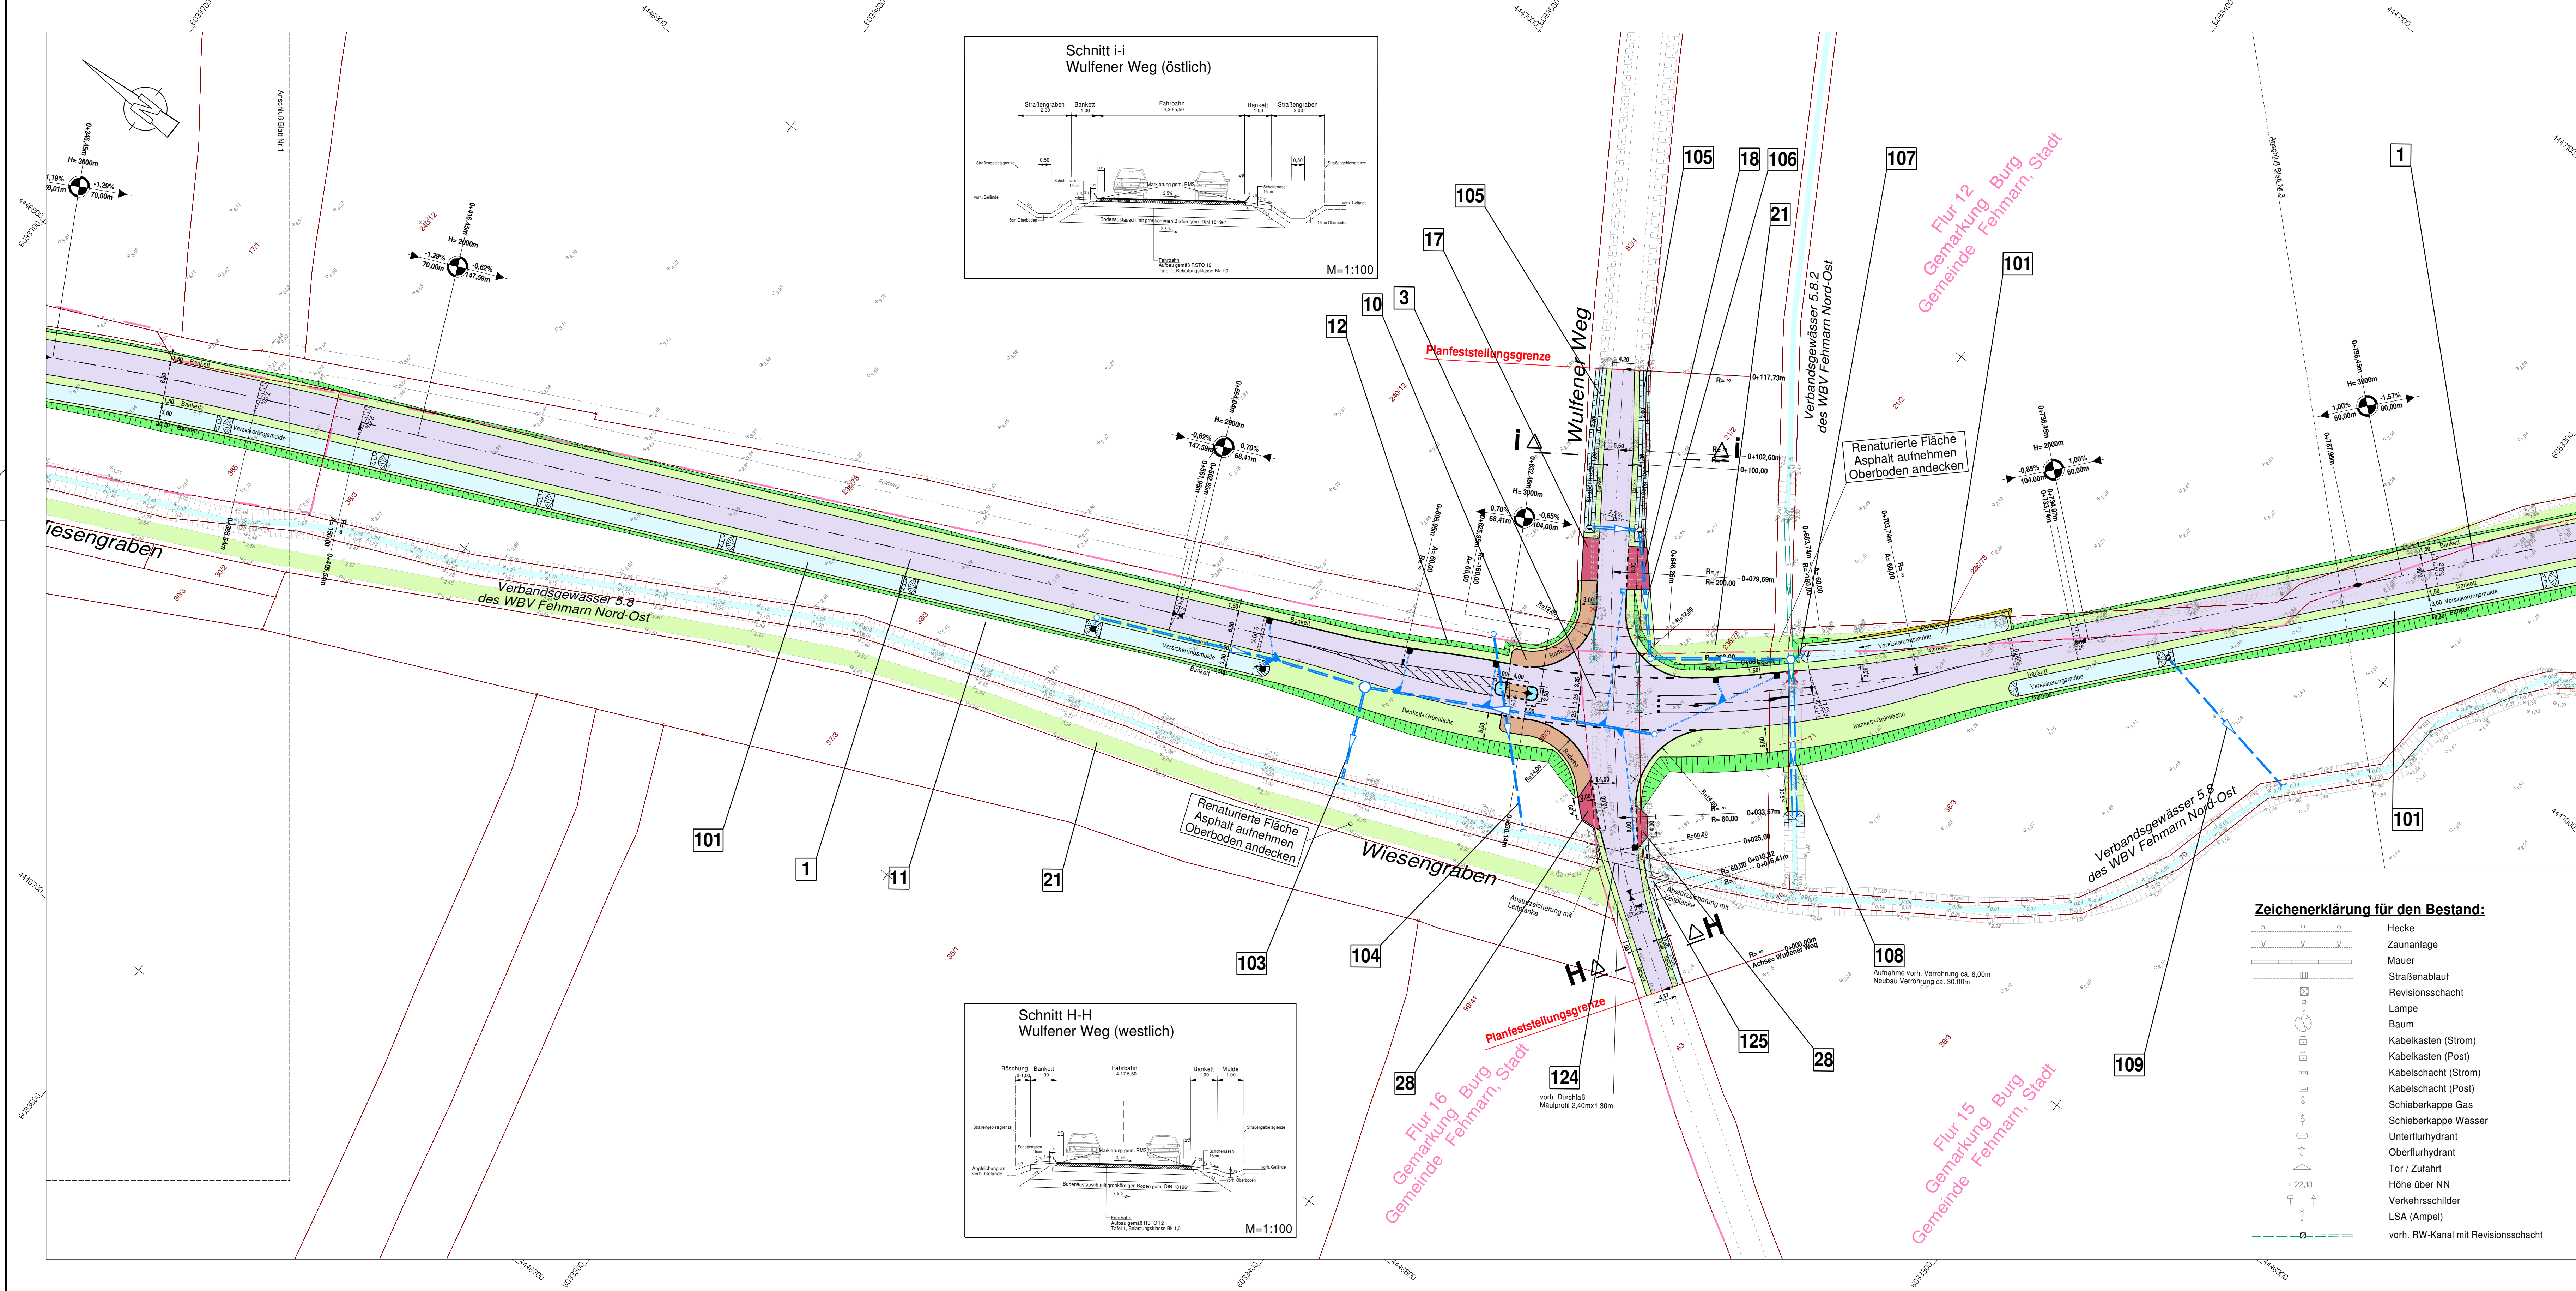

Zeichenerklärung für die Verkehrsflächen:

- Fahrbahn (Vollausbau)
- Fahrbahn (Deckenerneuerung)
- Radweg
- Gehweg
- Gehweg (überfahrbar)
- Gemeinsamer Geh- und Radweg
- Pflasterfläche Zufahrt
- Freifläche
- Wasserfläche (Mulde, Graben, RRB)
- Acker- bzw. Feldzufahrt (Asphaltbeton)
- Böschungsdamm
- Böschungseinschnitt
- Bankett / Grünfläche
- Wassergebundene Decke
- Haltevorplatz
- Wohngebäude
- Wirtschaftsgebäude, Nebengebäude
- Muldenablauf
- Straßenablauf
- abgesenkter Bordstein
- Hochbord
- Lampe (nur nachrichtlich)
- entfällt
- vorr. RW-Kanal mit Revisionsschacht
- gepl. RW-Kanal mit Revisionsschacht (d=1,00m), Abzweiger und Anschlußleitung
- Zaunanlage
- Flurgrenze
- Bauwerksnummer

H= 1000m
0.51%
119.292m
3.50%
54.724m

Neigungsbruchpunkt mit Angaben von :
Ausrundungshalbmesser,
Längsneigung und Abstand
zum nächsten Neigungs-
bruchpunkt

Gradientenhochpunkt
Gradiententiefpunkt
Querneigung

Nr.	Art der Änderungen	Datum	Zeichen
1	2	3	4

Angefertigt: Kiel, den 13. September 2017

TSM
Ingenieurbüro für
Tiefbau und Vermessung GbR
Rathausstr. 2 - 24103 Kiel
Tel.: 0431/97429-0 Fax.: 0431/97429-99
e-mail: info@TSM-Ingenieure.de

Bearbeitet: Sell
CAD-Bearbeiter: Kühle
Stand vom:
Ausschnitt: Verkehrsflächen Bl.Nr.2_1500

Geprüft: 14.09.2017
Fehmarn, den 14.09.2017
Abteilung Bauen und Häfen
gez. M.Quattek
(Quattek)

Stadt Fehmarn
Bauen und Häfen

Feststellungsentwurf

Unterlage / Blatt-Nr.: 5 / 2

Lage- und Bauwerksplan
Station 0+350 - 0+800

Maßstab: 1:500

Herstellung einer Verbindungsstraße
von der K43 bis Burgstaaken
Bau-km 0+000 bis 1+590

Aufgestellt :
Stadt Fehmarn
Bauen und Häfen
Orthstraße 22
23769 Burg
Datum: 14.09.2017
gez. J.Weber
Bürgermeister

Kataster Stand: 2017
Lagebezugssystem: CHD/N90/GK
©Geobasis-DE/LVermGeo SH
Höhenbezugssystem: NNH HST 160