


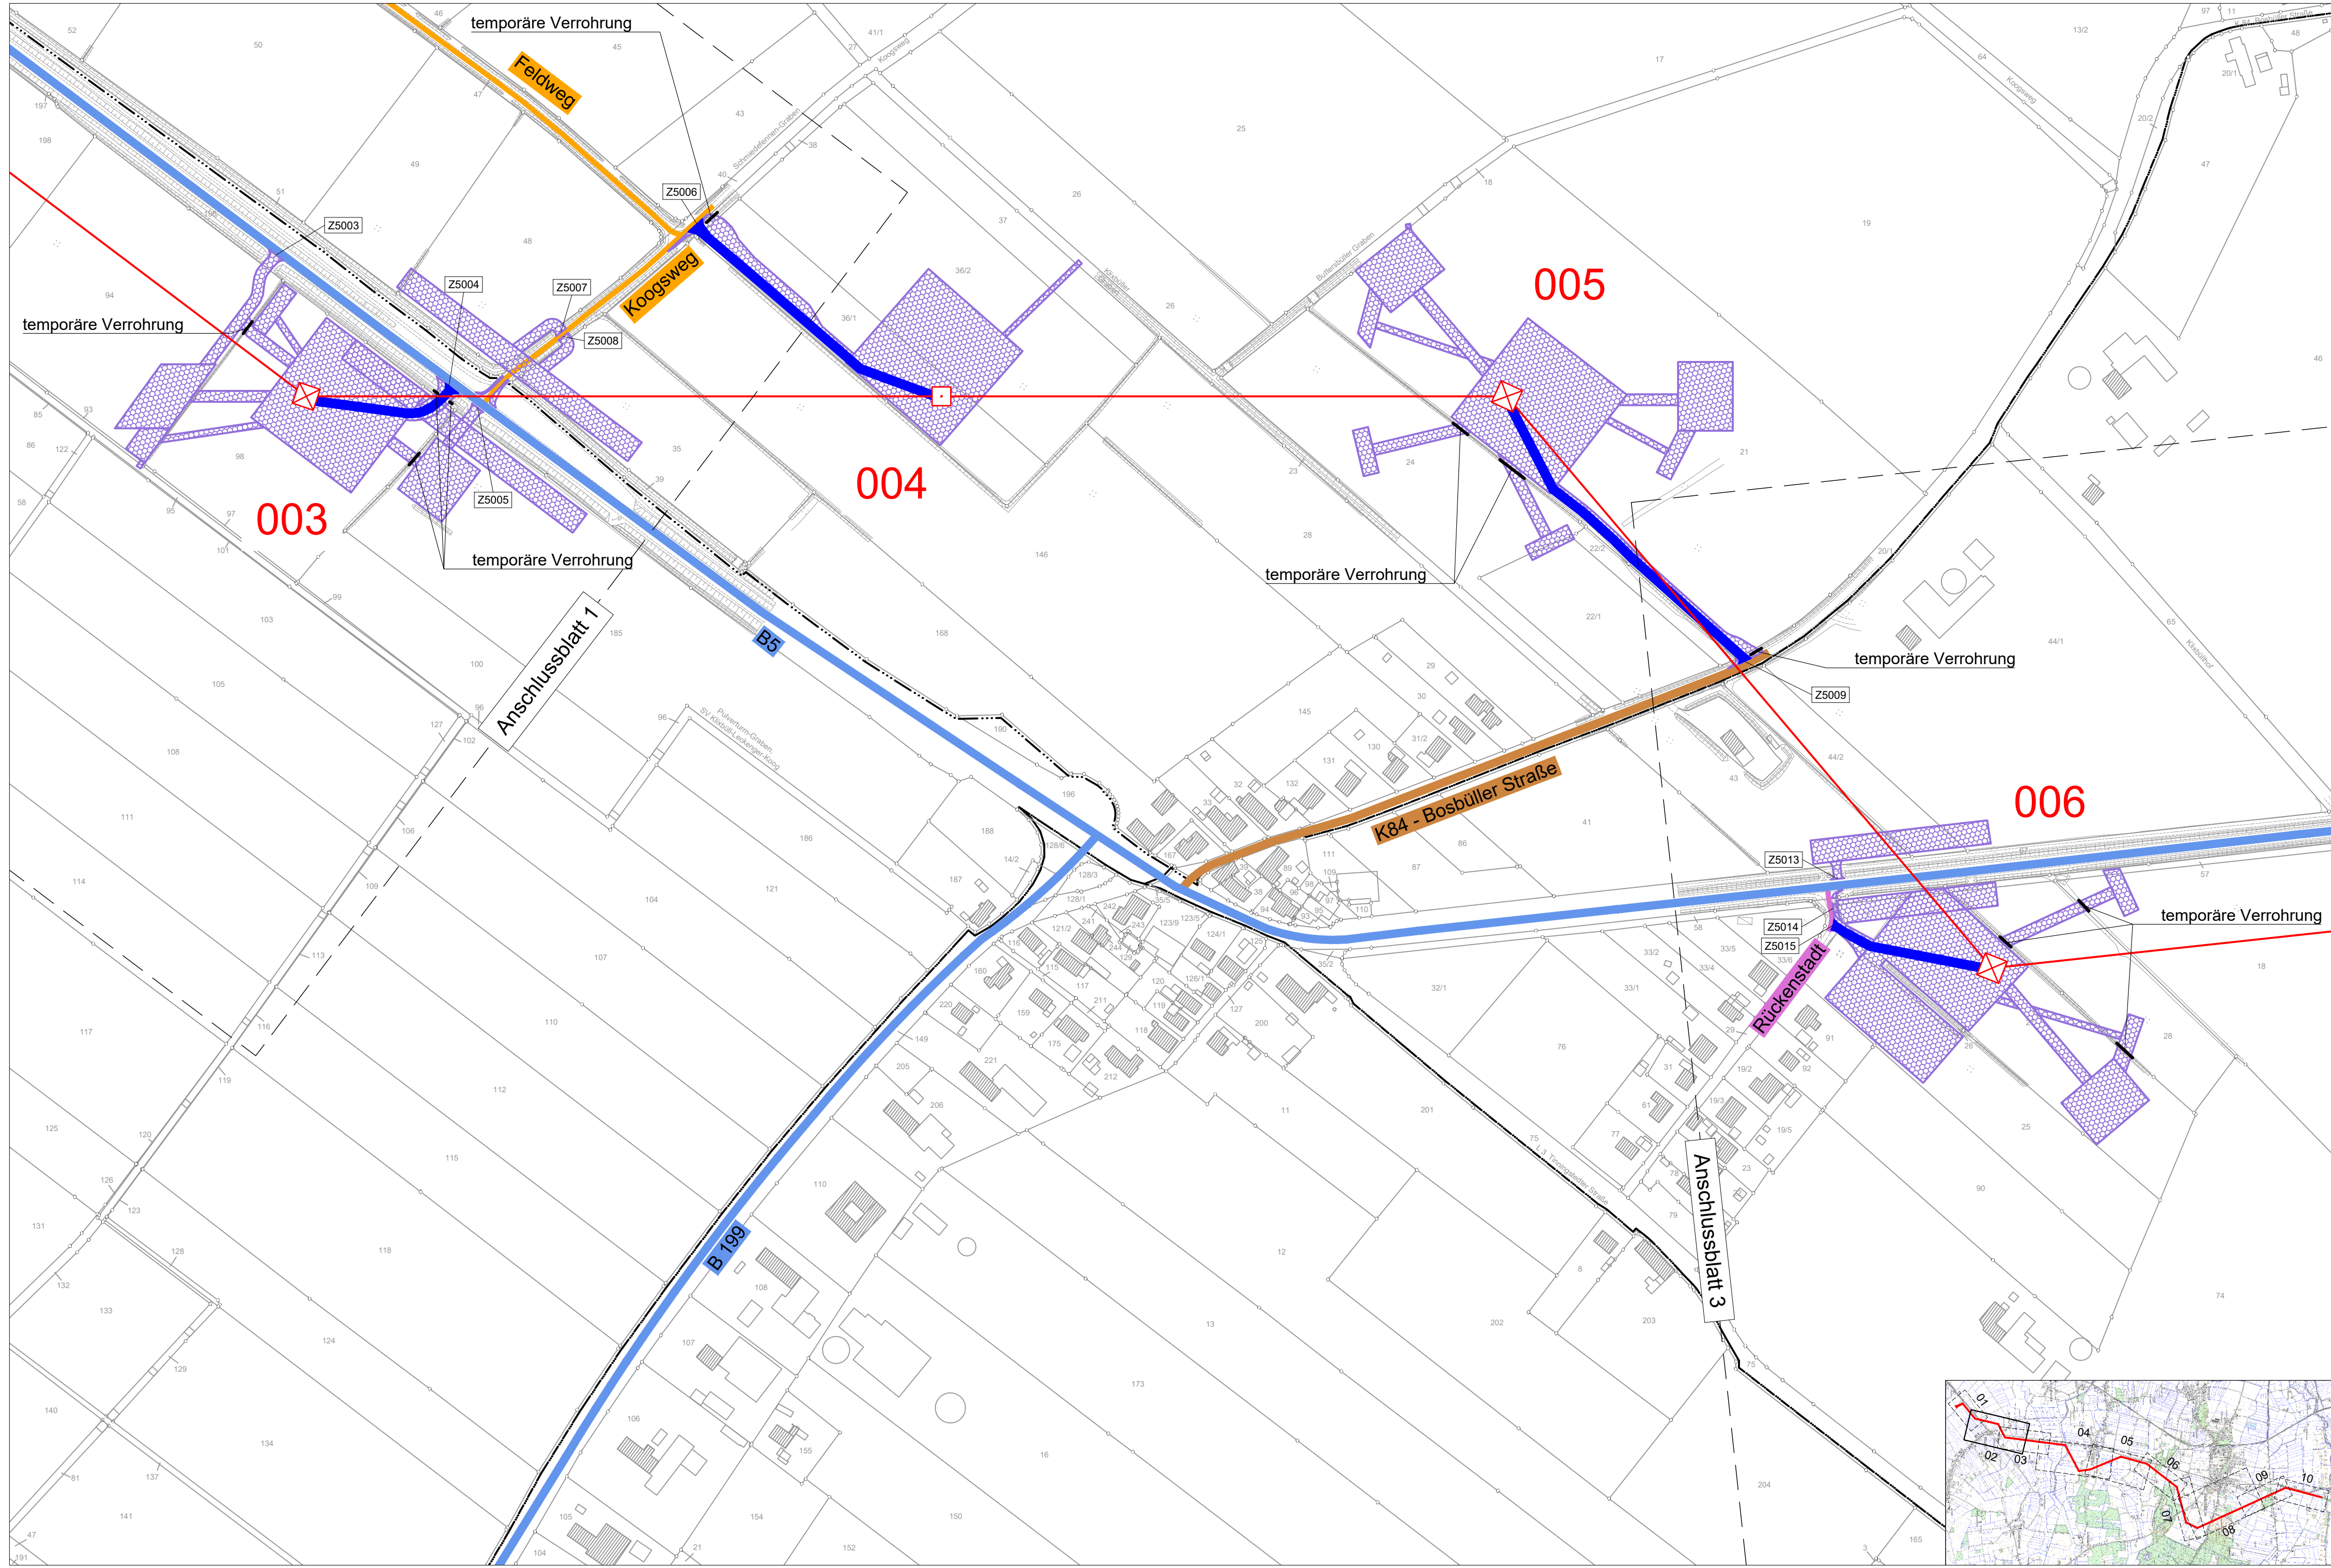



380-kV-Ltg. Klixbüll - Bundesgrenze DK
LH-13-322
Wegenutzungsplan
Detailplan
Mast Nr. 003 - Mast Nr. 006

Anlage 3.4
Blatt 2/10

Legende:

- Nachrichtl. Planung
- Bundesstraßen
- Landesstraßen
- Kreisstraßen
- genutzte Gemeindestraßen
- genutzte Wirtschaftswege
- Verrohrung dauerhaft / temporär (BW Nr. Anlage 7.1 zu entnehmen)
- Zufahrtsnummer (BW Nr. Anlage 7.1 zu entnehmen)
- Flurstücksnummer
- Abspannmast
- Tragmast
- Mastnummer - 380kV

Rechtserwerb:


- dauerhafte Flächeninanspruchnahme durch 380-kV-Ltg., "dingliche Sicherung"
- bauzeitliche Flächeninanspruchnahme für 380-kV-Ltg.

Grenzen:

- Stadt/Gem.
- Gemarkung
- Flur
- Flurstück
- Verfahrensgrenze

Zur Planfertigung verwendete TK 25: @ GeoBasis-DE / BKG (2010)

Planfeststellungsunterlage

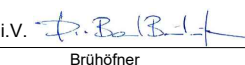Aufgestellt Bayreuth, TenneT TSO GmbH	18.09.2020			
i.V.  Brühlner	i.V.  Feuerstein			
Maßstab 1 : 2500	Einheit Meter			
 LTB Leitungsbaubau GmbH Martener Str. 525 44379 Dortmund				
Datum	Name			
Bearb. 18.09.2020	Figueroa			
Gepr. 18.09.2020	Guttmann			
Norm				
Fachbereich TL				
				
Zust.	Änderung	Datum	Name	Urspr.:

