


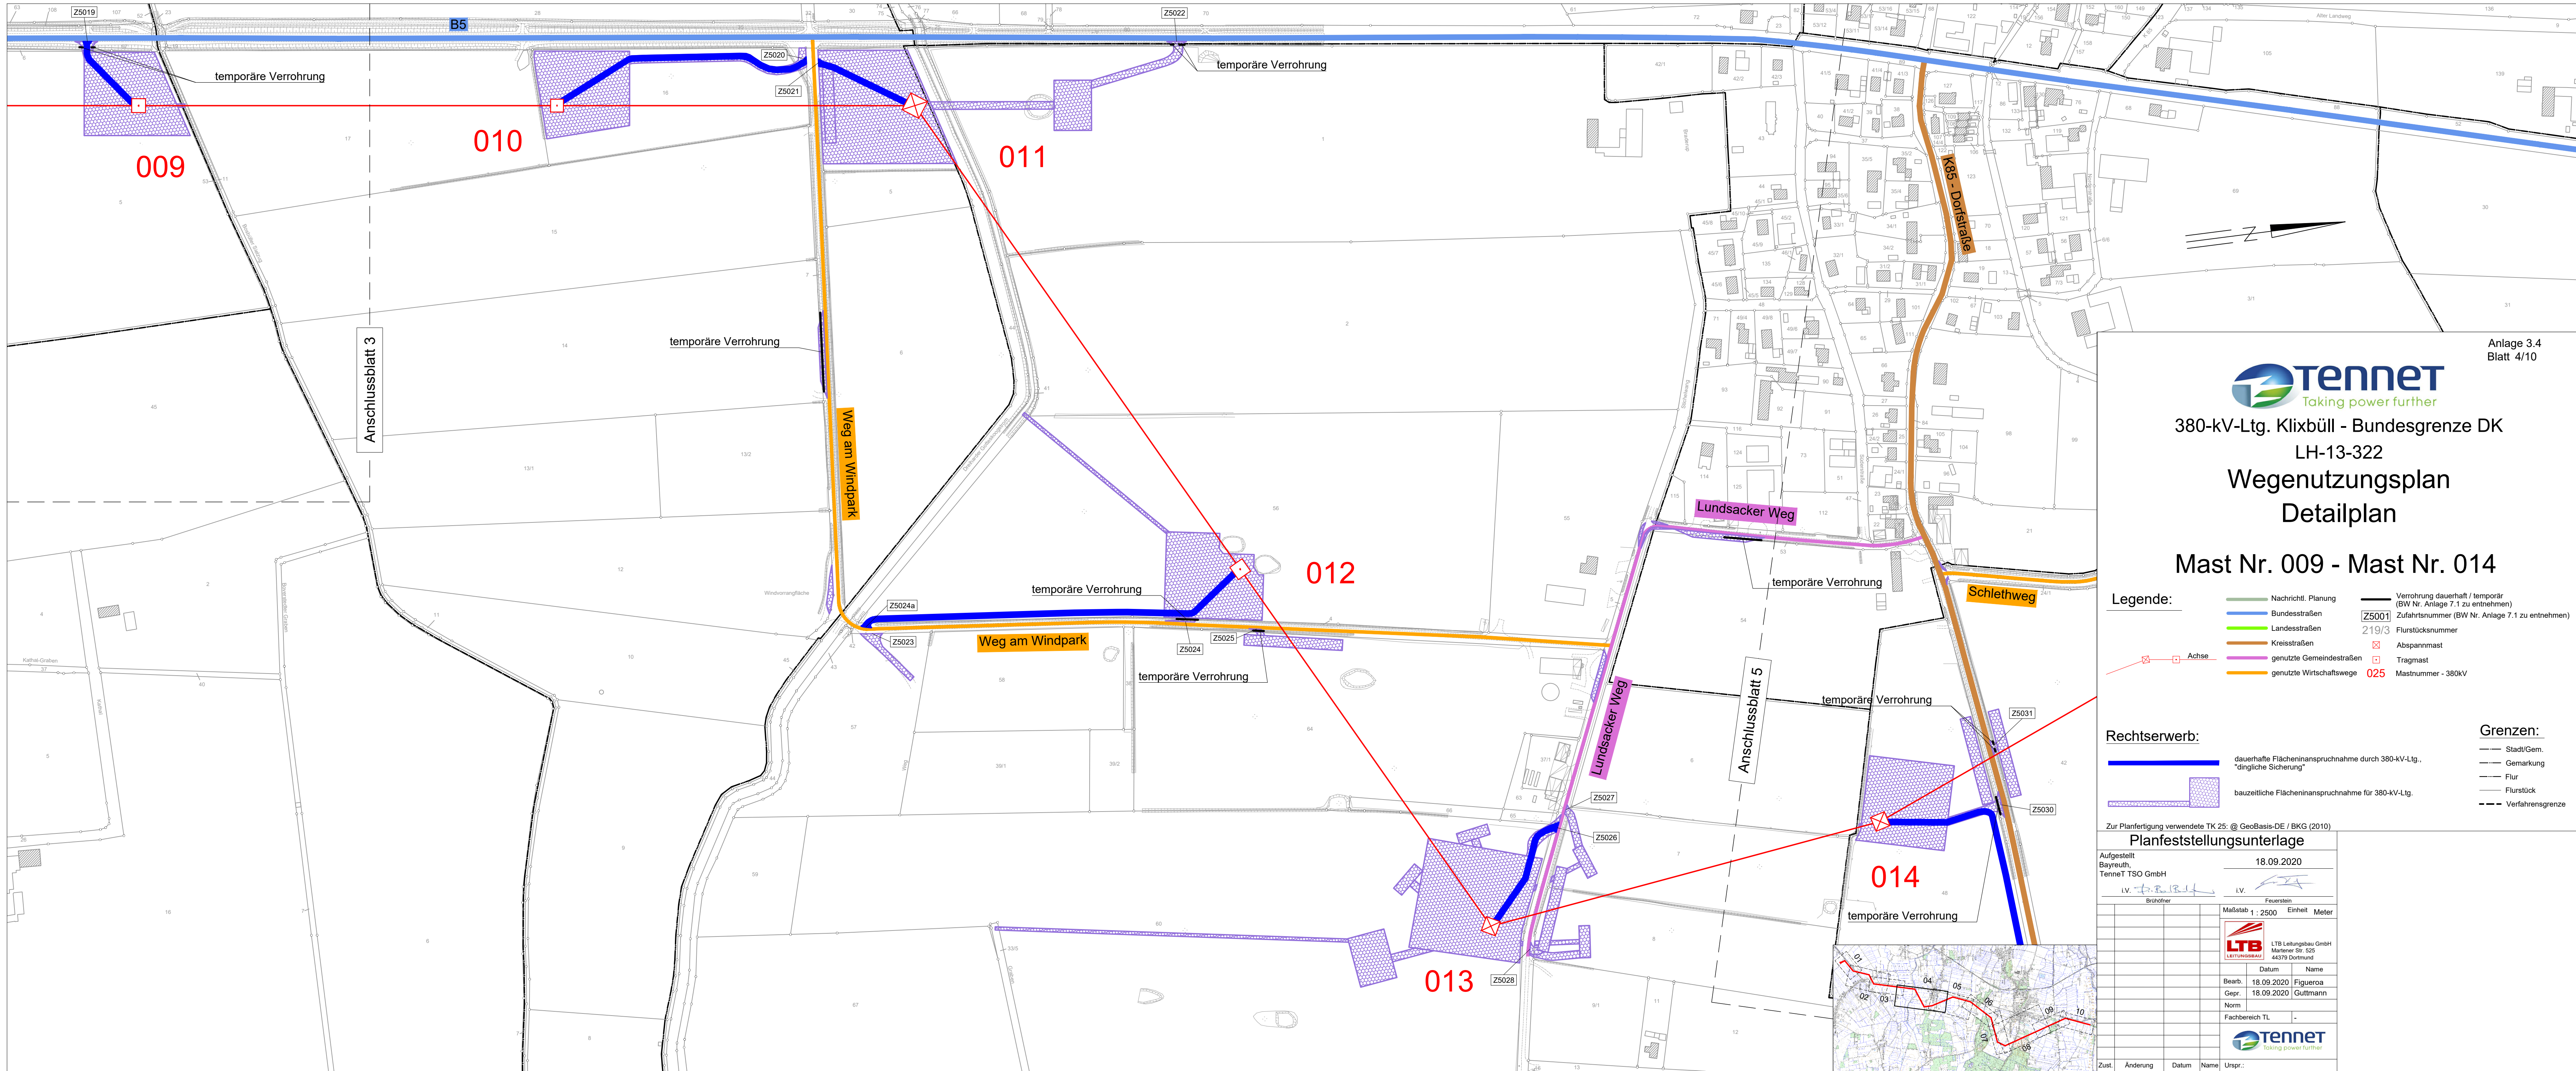

380-kV-Ltg. Klixbüll - Bundesgrenze DK
LH-13-322
Wegenutzungsplan
Detailplan

Mast Nr. 009 - Mast Nr. 014

- Legende:**
- Nachrichtl. Planung
 - Bundesstraßen
 - Landesstraßen
 - Kreisstraßen
 - genutzte Gemeindestraßen
 - genutzte Wirtschaftswege
 - Verrohrung dauerhaft / temporär (BW Nr. Anlage 7.1 zu entnehmen)
 - Zufahrtsnummer (BW Nr. Anlage 7.1 zu entnehmen)
 - Flurstücksnummer
 - Achse
 - Abspannmast
 - Tragmast
 - Mastnummer - 380kV

- Rechtserwerb:**
- dauerhafte Flächeninanspruchnahme durch 380-kV-Ltg., "dingliche Sicherung"
 - bauzeitliche Flächeninanspruchnahme für 380-kV-Ltg.
- Grenzen:**
- Stadt/Gem.
 - Gemarkung
 - Flur
 - Flurstück
 - Verfahrensgrenze

Zur Planfertigung verwendete TK 25: @ GeoBasis-DE / BKG (2010)

Planfeststellungsunterlage

Aufgestellt Bayreuth, TenneT TSO GmbH	18.09.2020
I.V. <i>[Signature]</i> Brühöfner	I.V. <i>[Signature]</i> Feuerstein
Maßstab 1 : 2500	Einheit Meter
	LTB Leitungsbau GmbH Martener Str. 525 44379 Dortmund
Bearb. 18.09.2020 Gepr. 18.09.2020 Norm	Name Figueroa Guttmann
Fachbereich TL	-
	
Zust.	Änderung
Datum	Name
Unspr.	