


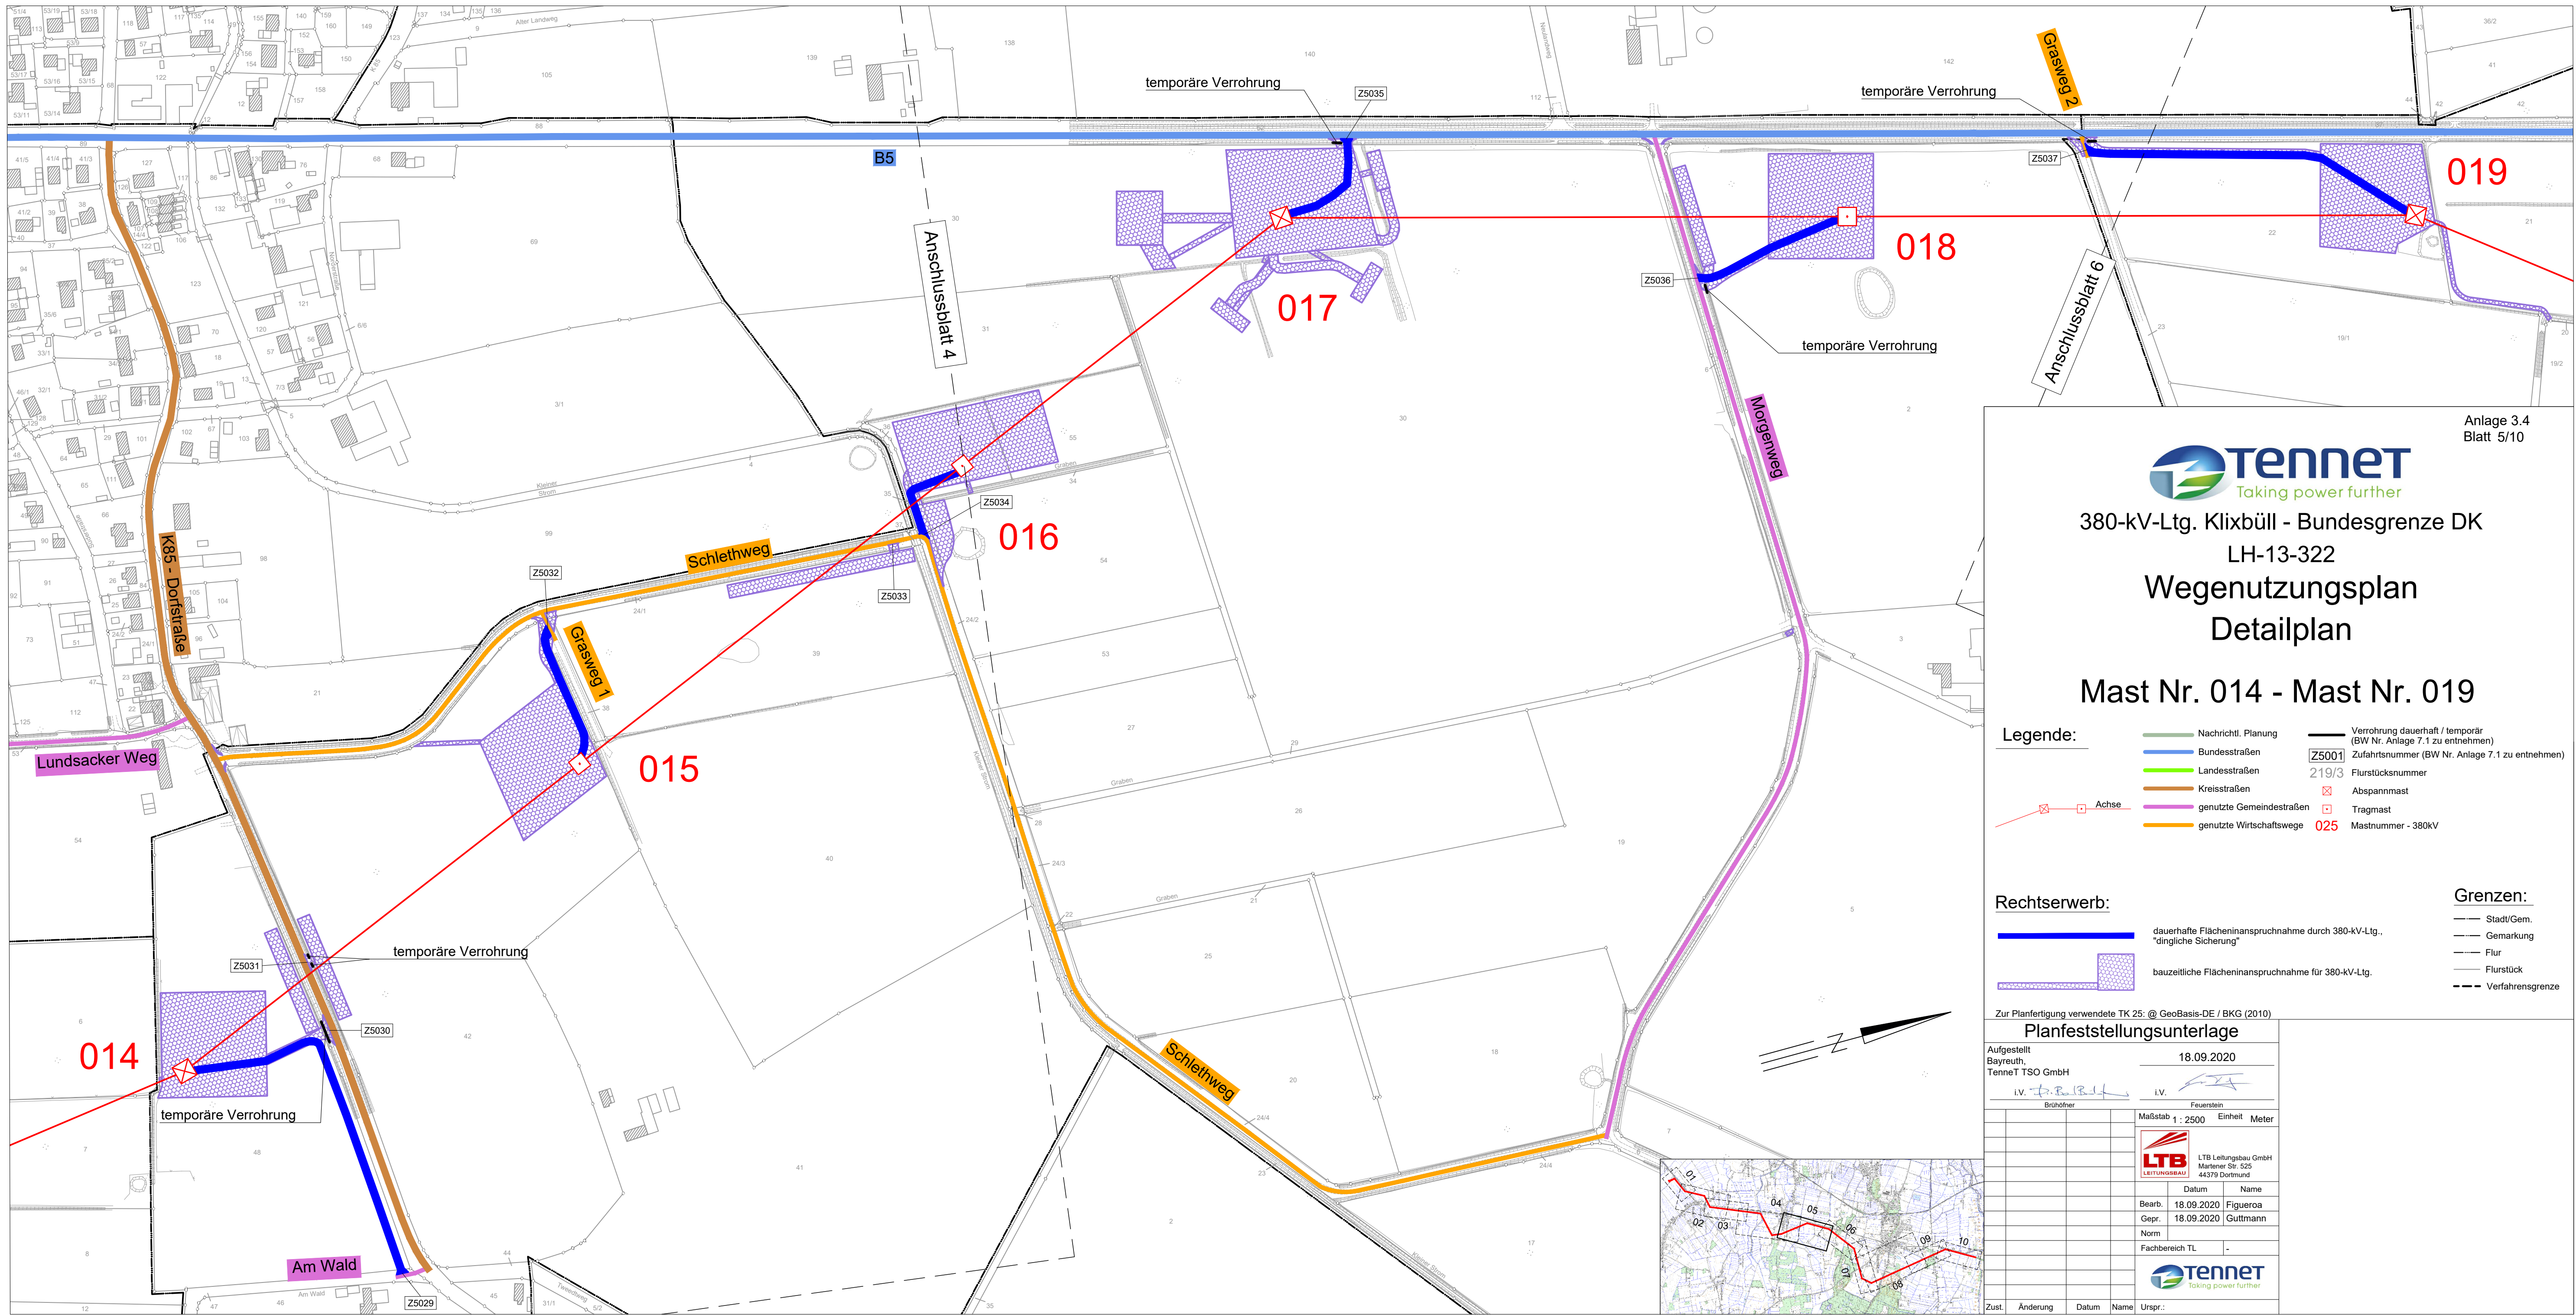

Anlage 3.4
Blatt 5/10



380-kV-Ltg. Klixbüll - Bundesgrenze DK
LH-13-322
Wegenutzungsplan
Detailplan

Mast Nr. 014 - Mast Nr. 019

- Legende:**
- Nachrichtl. Planung
 - Bundesstraßen
 - Landesstraßen
 - Kreisstraßen
 - genutzte Gemeindestraßen
 - genutzte Wirtschaftswege
 - Verrohrung dauerhaft / temporär (BW Nr. Anlage 7.1 zu entnehmen)
 - Zufahrtsnummer (BW Nr. Anlage 7.1 zu entnehmen)
 - Flurstücksnummer
 - Achse
 - Abspannmast
 - Tragmast
 - Mastnummer - 380kV

- Rechtserwerb:**
- dauerhafte Flächeninanspruchnahme durch 380-kV-Ltg., "dingliche Sicherung"
 - bauzeitliche Flächeninanspruchnahme für 380-kV-Ltg.
- Grenzen:**
- Stadt/Gem.
 - Gemarkung
 - Flur
 - Flurstück
 - Verfahrensgrenze

Zur Planfertigung verwendete TK 25: @ GeoBasis-DE / BKG (2010)

Planfeststellungsunterlage			
Aufgestellt Bayreuth, TenneT TSO GmbH		18.09.2020	
I.V.		I.V.	
Brühlner		Feuerstein	
Maßstab 1 : 2500		Einheit Meter	
		LTB Leitungsbau GmbH Märterer Str. 525 44379 Dortmund	
Datum		Name	
Bearb. 18.09.2020		Figuerola	
Gepr. 18.09.2020		Guttmann	
Norm			
Fachbereich TL			
Zust.	Änderung	Datum	Name
			Urspr.:

