


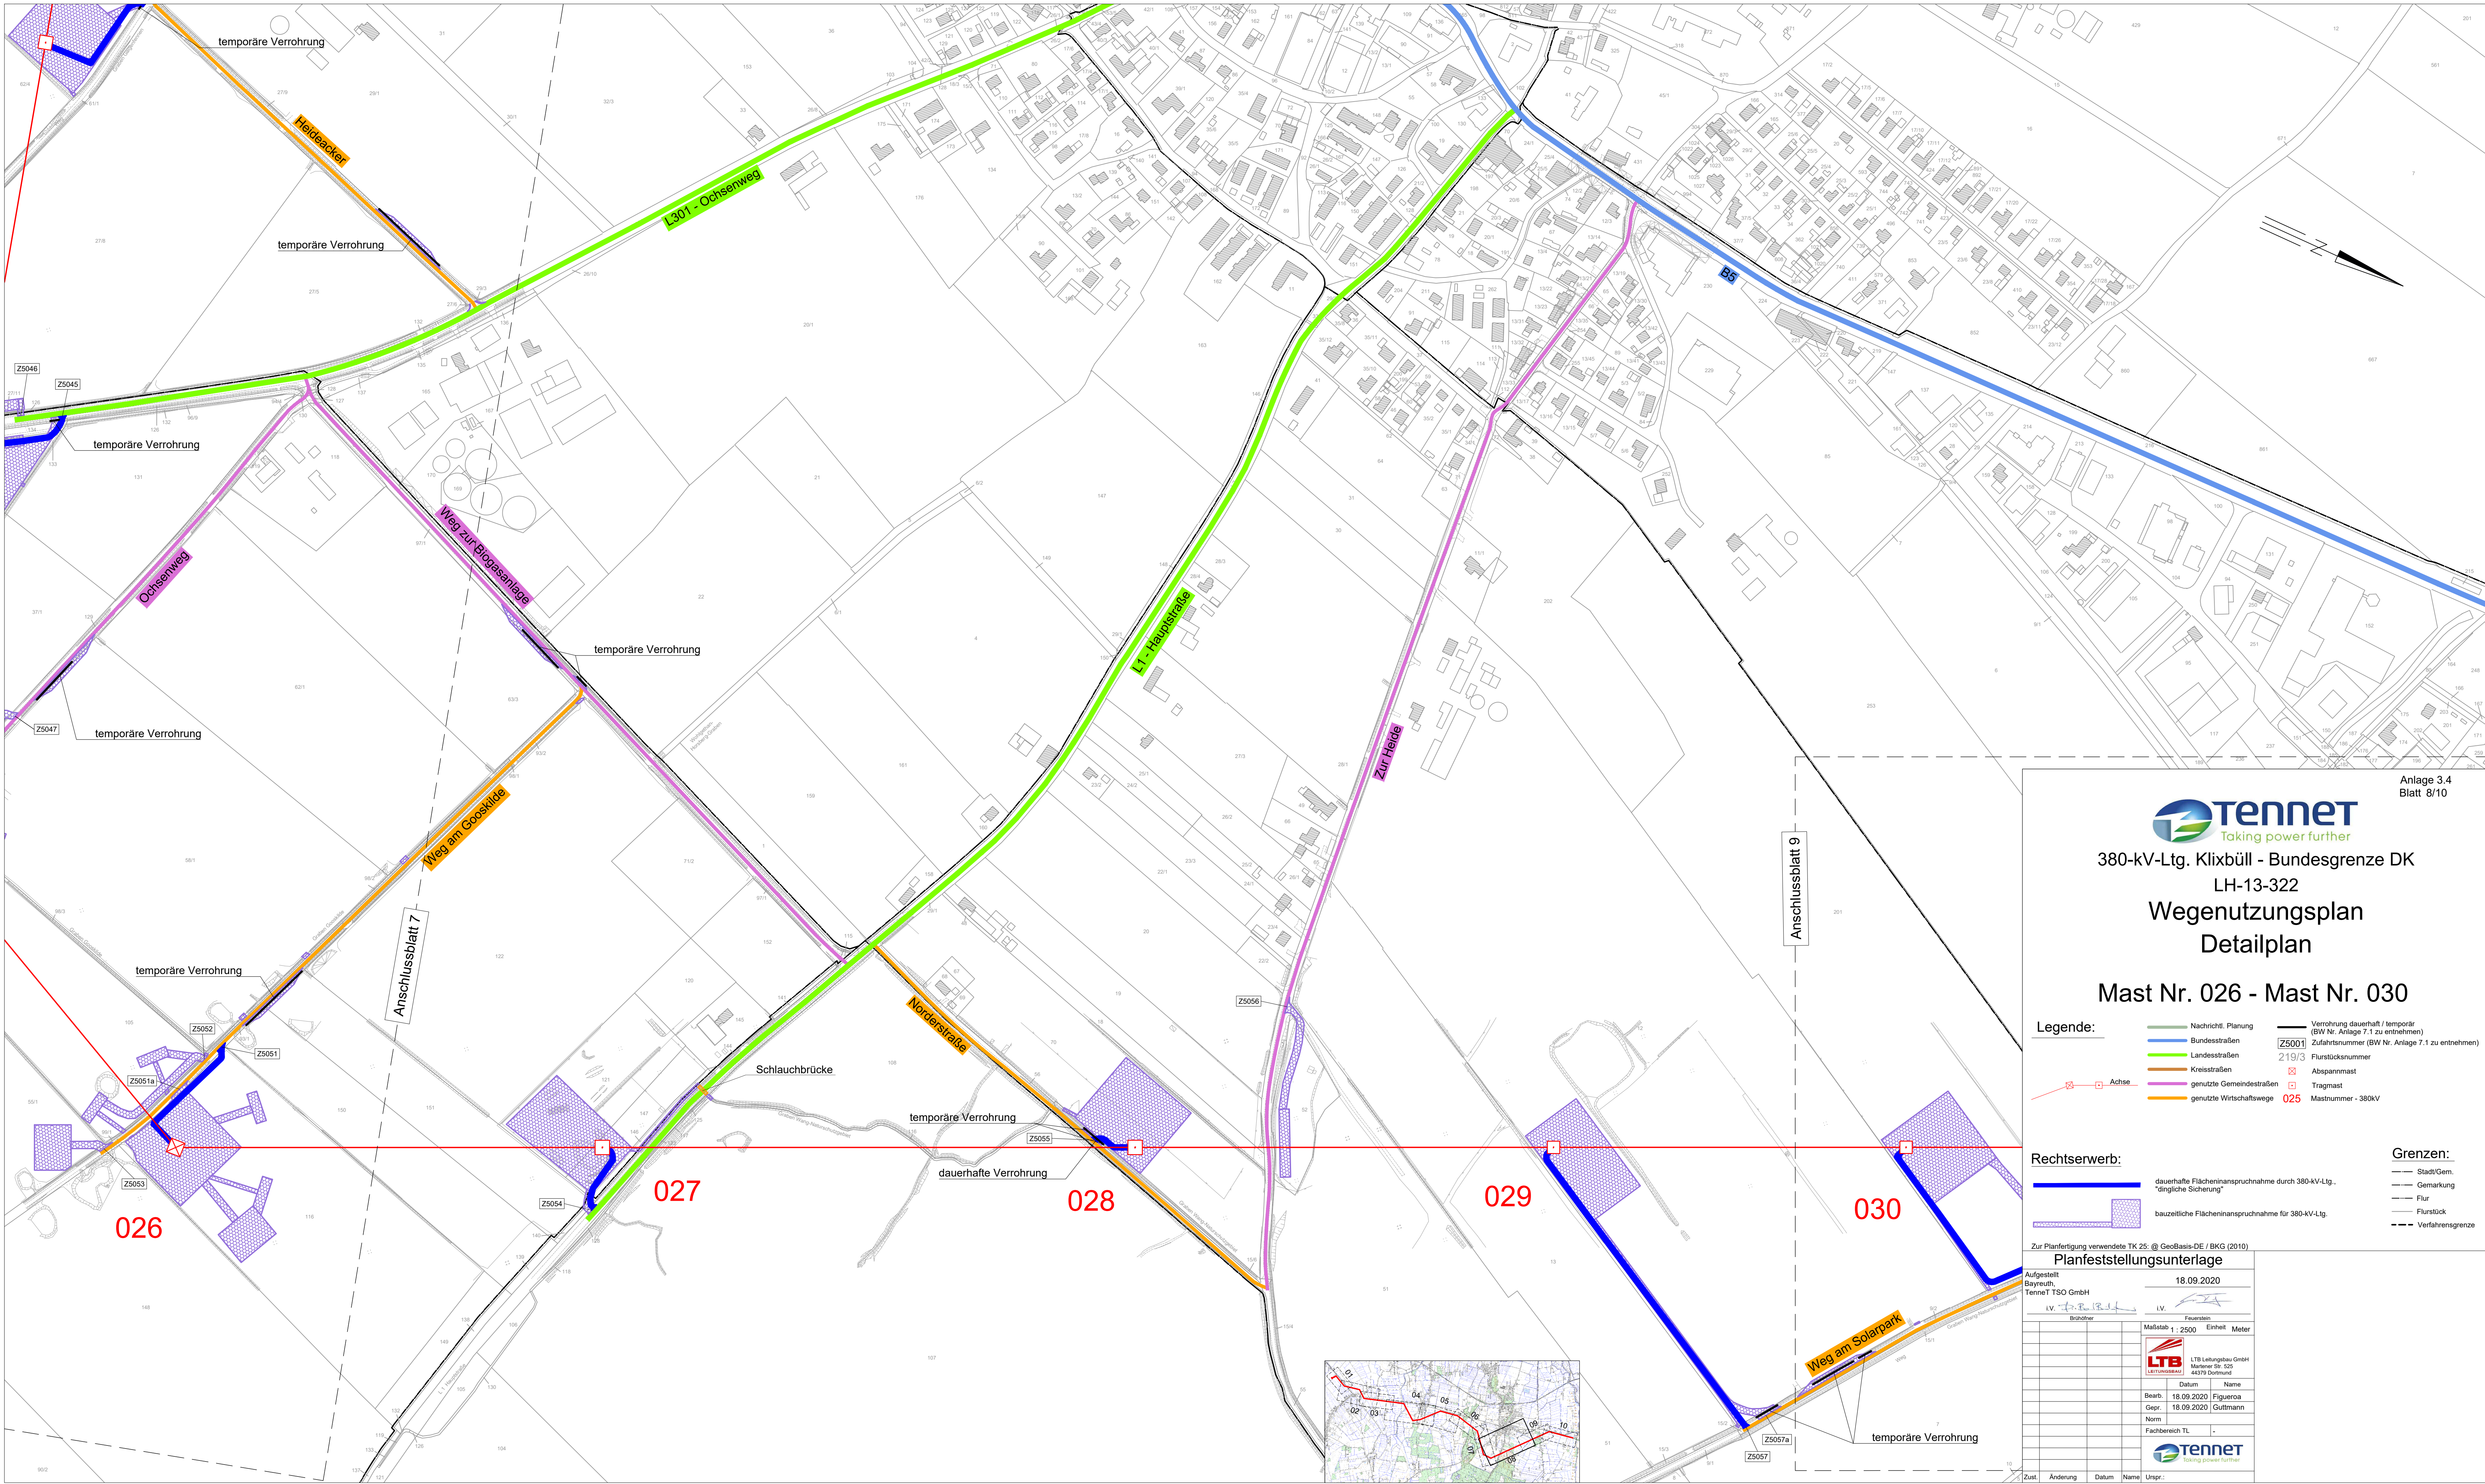

Anlage 3.4
Blatt 8/10



380-kV-Ltg. Klixbüll - Bundesgrenze DK
LH-13-322

Wegenutzungsplan Detailplan

Mast Nr. 026 - Mast Nr. 030

Legende:

- | | |
|--------------------------|--|
| Nachrichtl. Planung | Verrohrung dauerhaft / temporär (BW Nr. Anlage 7.1 zu entnehmen) |
| Bundesstraßen | Zufahrtsnummer (BW Nr. Anlage 7.1 zu entnehmen) |
| Landesstraßen | Flurstücksnummer |
| Kreisstraßen | Abspannmast |
| genutzte Gemeindestraßen | Tragmast |
| genutzte Wirtschaftswege | Mastnummer - 380kV |
| Achse | |

Rechtserwerb:

- | | |
|--|--|
| | dauerhafte Flächeninanspruchnahme durch 380-kV-Ltg., "dingliche Sicherung" |
| | bauzeitliche Flächeninanspruchnahme für 380-kV-Ltg. |

Grenzen:

- | | |
|--|------------------|
| | Stadt/Gem. |
| | Gemarkung |
| | Flur |
| | Flurstück |
| | Verfahrensgrenze |

Zur Planfertigung verwendete TK 25: @ GeoBasis-DE / BKG (2010)

Planfeststellungsunterlage

Aufgestellt
Bayreuth,
Tennet TSO GmbH

18.09.2020

I.V.

I.V.

Bräuninger

Friedrich

Maßstab : 1 : 2500

Einheit : Meter



LTB Letztbau GmbH
Meynere Str. 225
44279 Dortmund

Datum : 18.09.2020

Name : Figueroa

Beitrag : 18.09.2020

Gepf. : 18.09.2020

Norm : Guttmann

Fachbereich : TL

Urspr. :

Zust. Änderung Datum Name Urspr.: