



380-kV-Ltg. Klixbüll - Bundesgrenze DK

LH-13-322

Wegenutzungsplan
Bauliche Maßnahmen

Mast Nr. 001 - Mast Nr. 008

Legende:

- Nachrichtl. Planung

Bundesstraßen

Landesstraßen

Kreisstraßen

genutzte Gemeindestraßen

genutzte Wirtschaftswege
- 219/3

Flurstücksnummer

Abspannmast

Tragmast

025

Mastnummer - 380kV

Achse

Grenzen:

- Stadt/Gem.
- Gemarkung
- Flur
- Flurstück
- Verfahrensgrenze

Ausbaumaßnahme

Ertüchtigungsmaßnahme

A001
BW 201

Ausbau
Maßnahmen-Nr.
und Bauwerks-Nr.

E001
BW 200

Ertüchtigung
Maßnahmen-Nr.
und Bauwerks-Nr.

Zur Planfertigung verwendete TK 25: @ GeoBasis-DE / BKG (2010)

Planfeststellungsunterlage

Aufgestellt
Bayreuth,
TenneT TSO GmbH

18.09.2020

i.V.

Brühöfner

i.V.

Feuerstein

Maßstab 1 : 5000 Einheit Meter



LTB Leitungsbau GmbH
Martener Str. 525
44379 Dortmund

Datum

Name

Bearb. 18.09.2020 Figueroa


Gepr. 18.09.2020 Guttman

Norm

Fachbereich TL



Zust. Änderung Datum Name Urspr.:

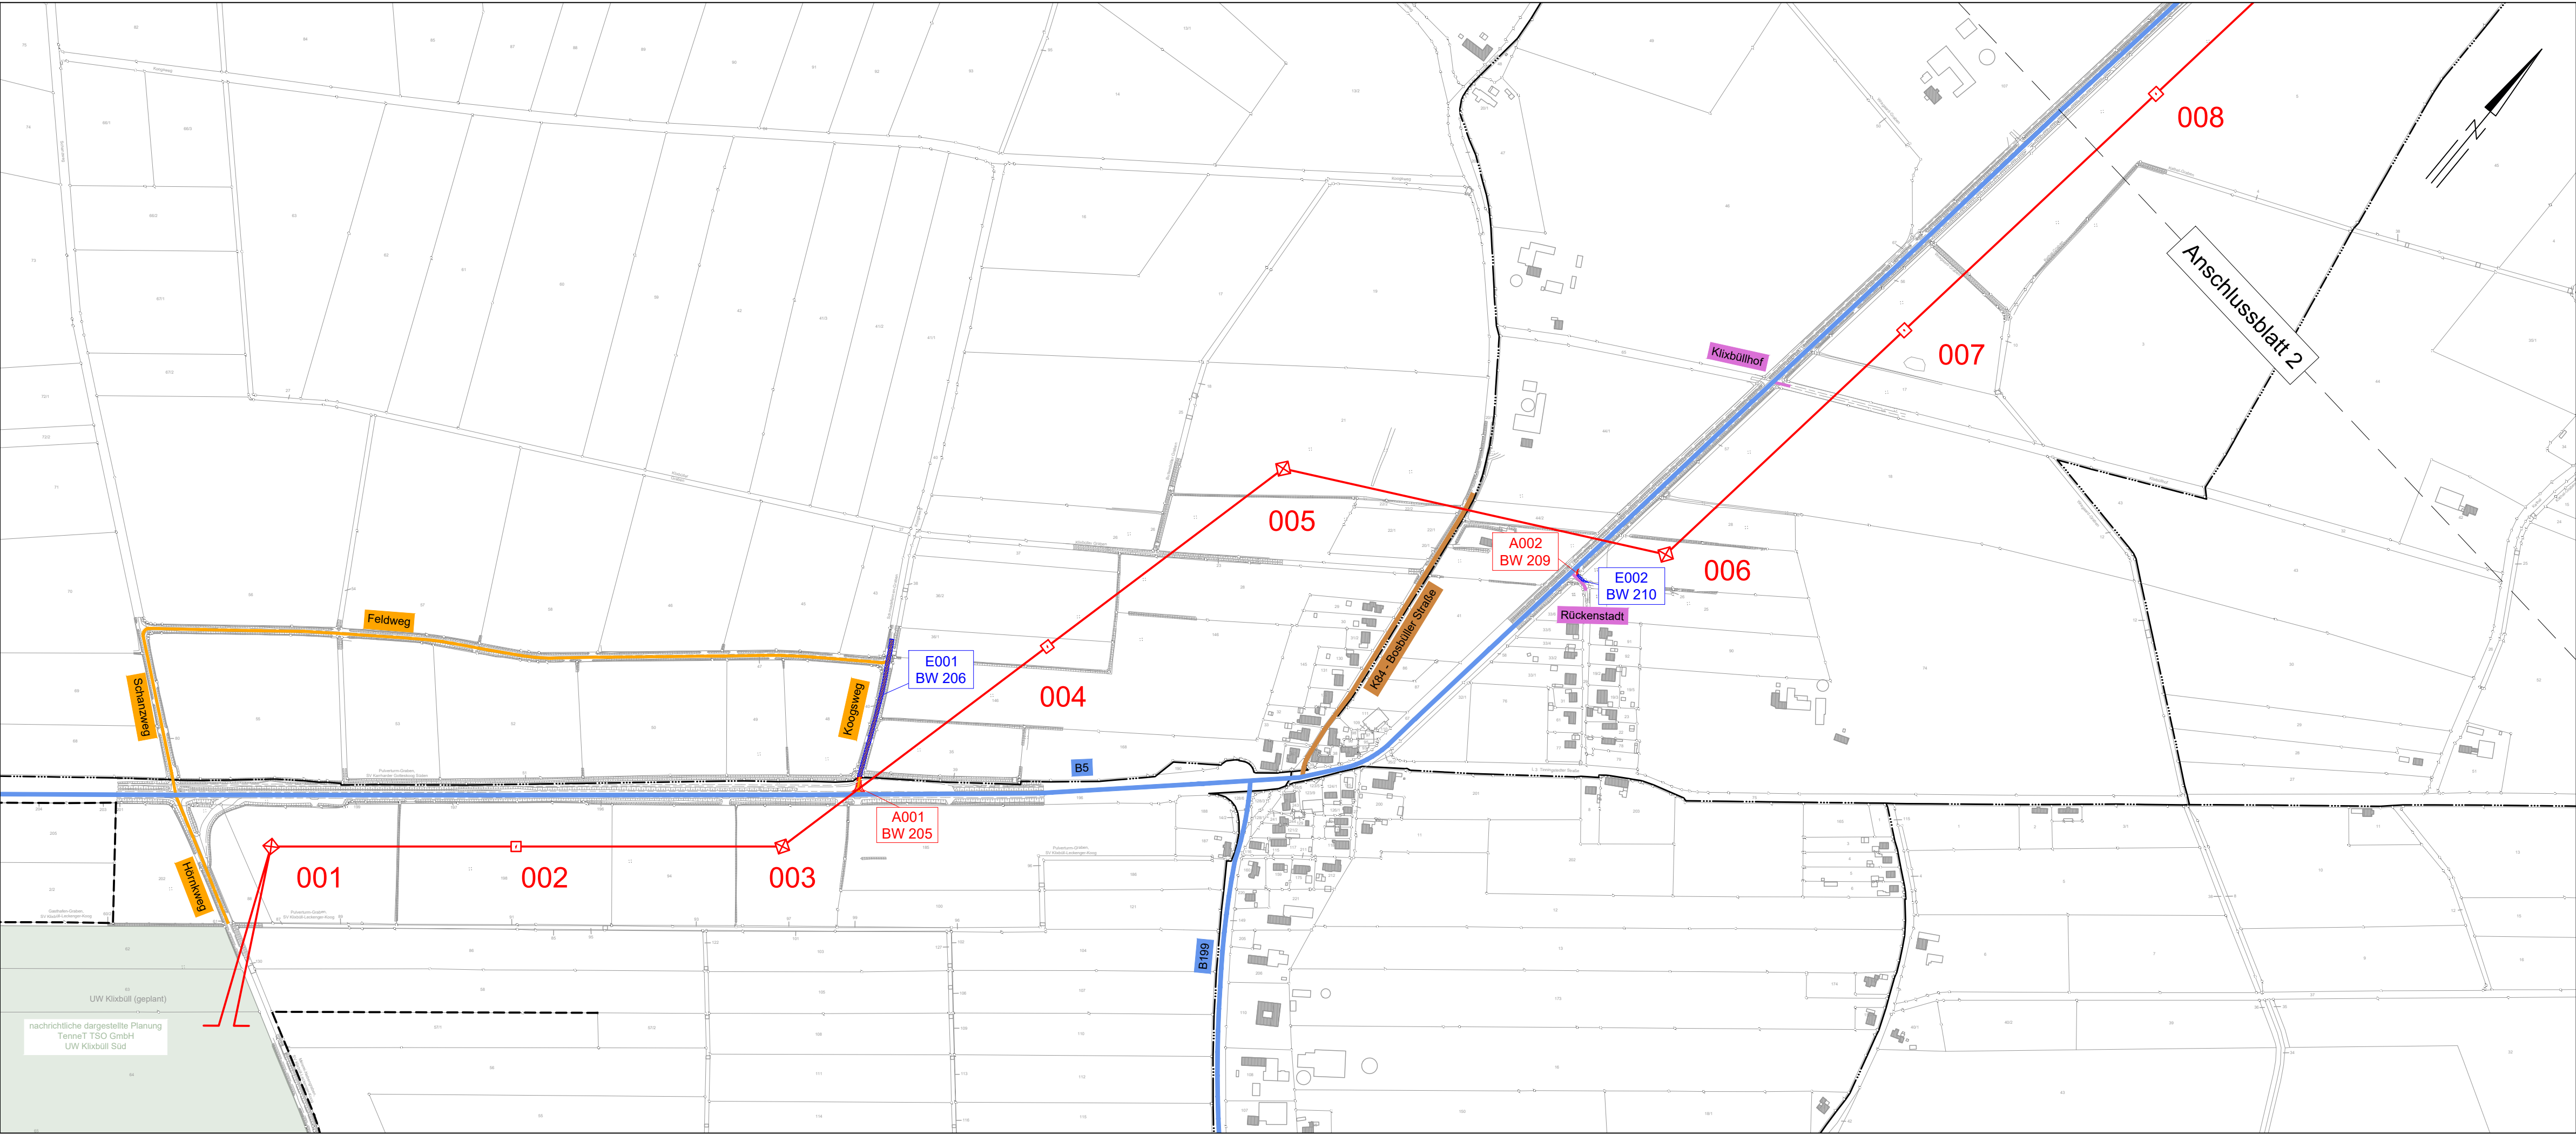

UW Klixbüll (geplant)
nachrichtliche dargestellte Planung
TenneT TSO GmbH
UW Klixbüll Süd