




380-kV-Ltg. Klixbüll - Bundesgrenze DK

LH-13-322

Wegenutzungsplan Bauliche Maßnahmen

Mast Nr. 017 - Mast Nr. 025

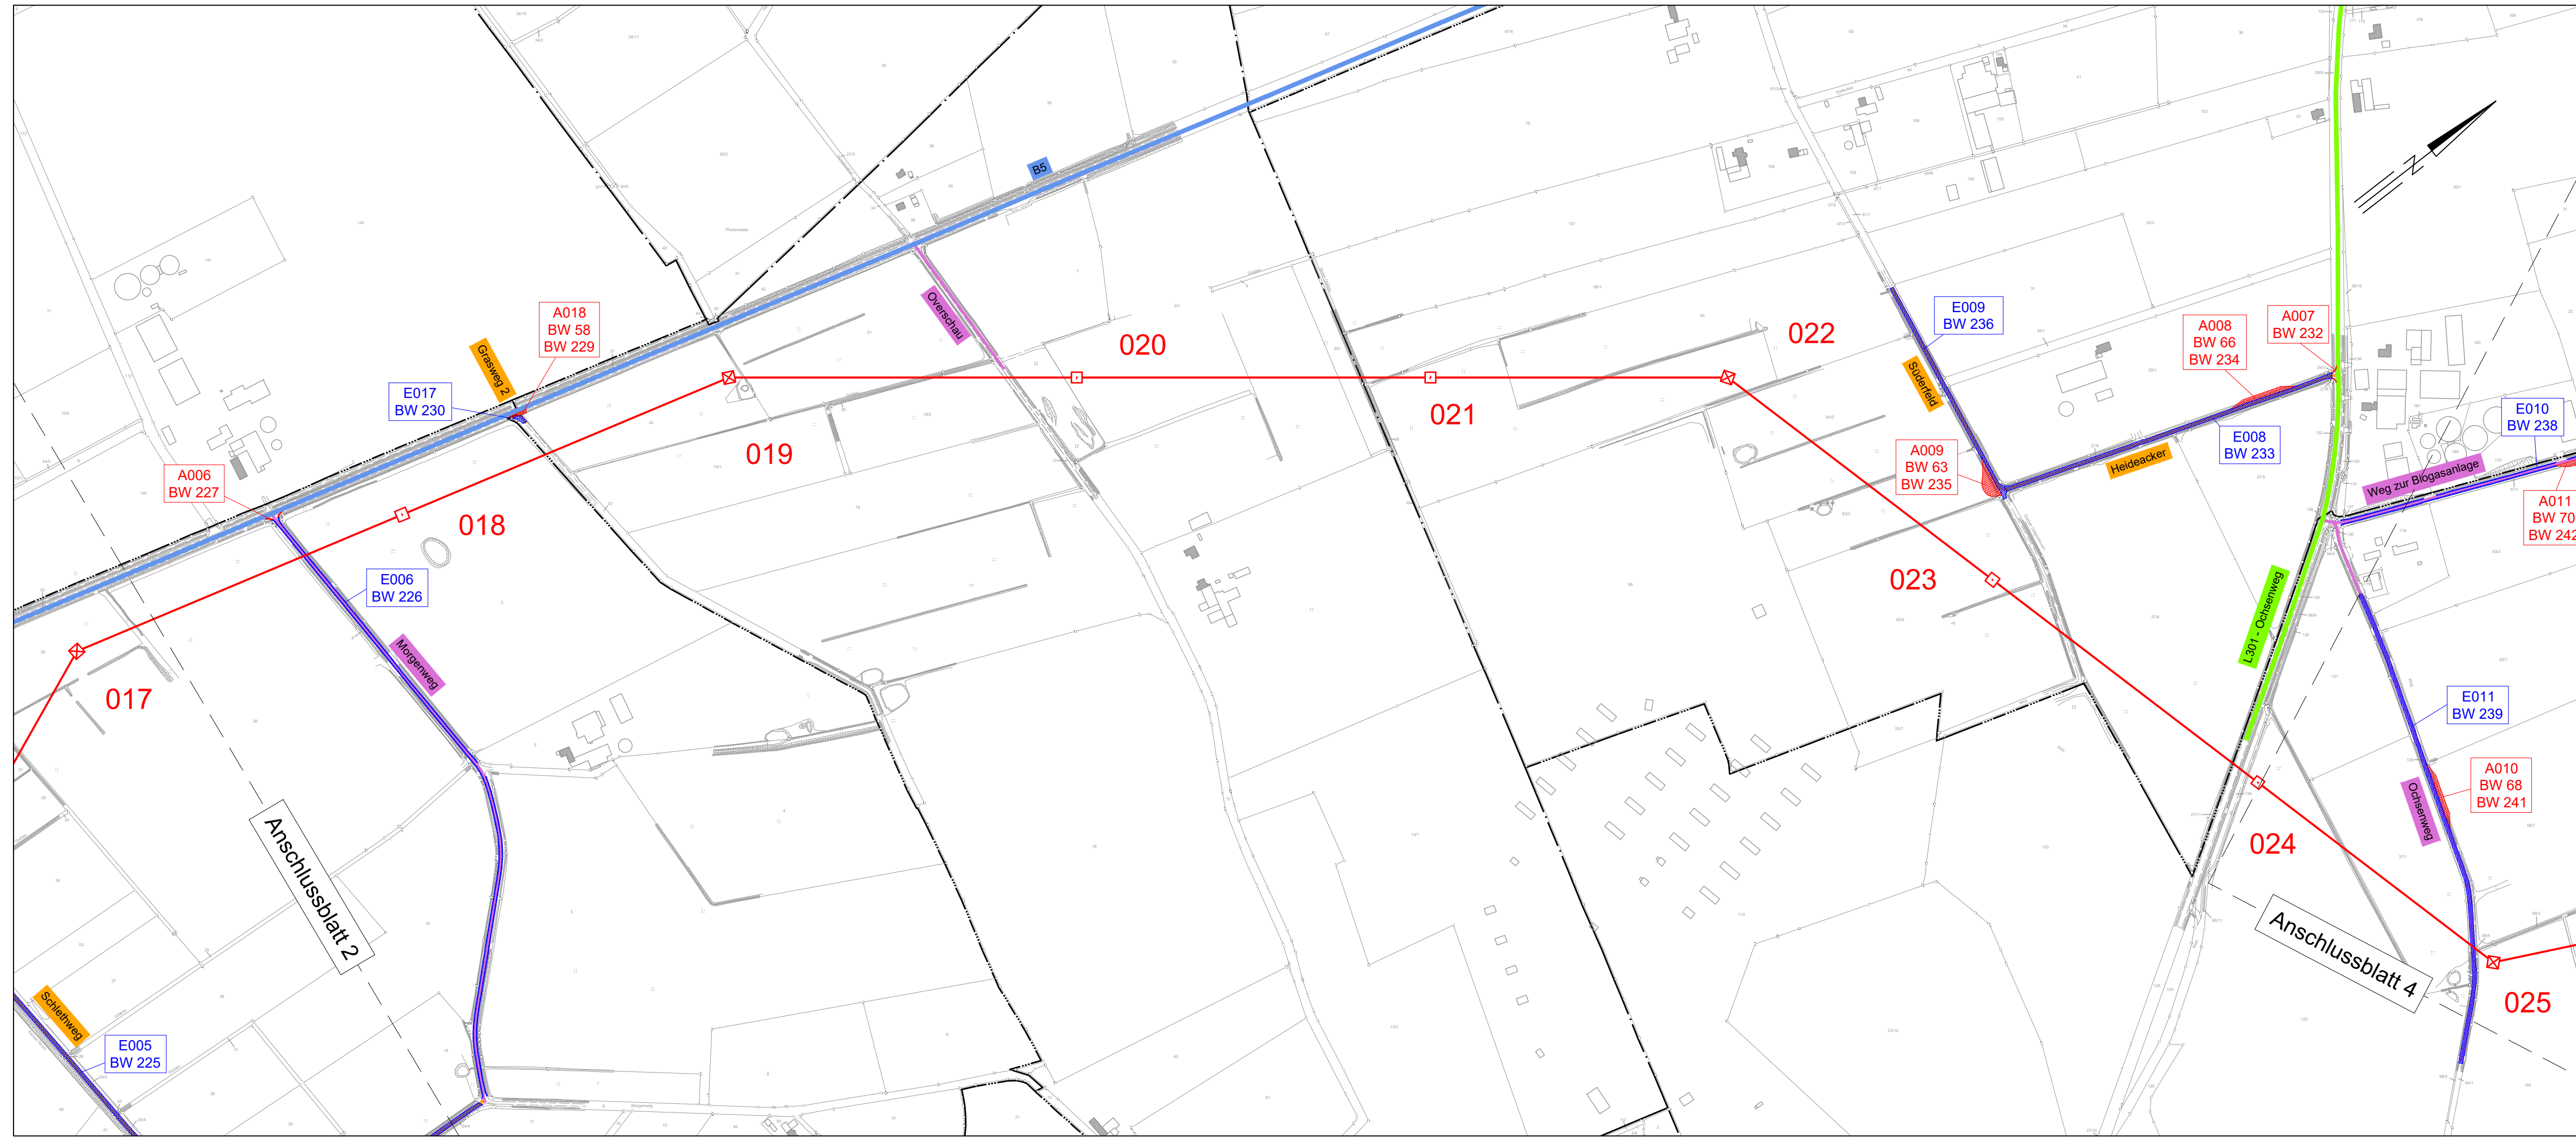

Legende:

- Nachrichtl. Planung
- Bundesstraßen
- Landesstraßen
- Kreisstraßen
- genutzte Gemeindestraßen
- genutzte Wirtschaftswege
- Achse
- 219/3 Flurstücksnummer
- X Abspannmast
- Tragmast
- 025 Mastnummer - 380kV

Grenzen:

- Stadt/Gem.
- Gemarkung
- Flur
- Flurstück
- Verfahrensgrenze

Zur Planfertigung verwendete TK 25: @ GeoBasis-DE / BKG (2010)

Planfeststellungsunterlage	
Aufgestellt Bayreuth, TenneT TSO GmbH	18.09.2020
i.V.	i.V.
Bruhötter	Feuerstein
Maßstab 1 : 5000 Einheit Meter	
LTB Leitungsbau GmbH Marlener Str. 525 44379 Dortmund	
Bearb. 18.09.2020 Figuroa Gepr. 18.09.2020 Guttmann Norm Fachbereich TL	Datum Name 18.09.2020 Figuroa 18.09.2020 Guttmann
Taking power further	
Zust.	Änderung Datum Name Urspr.: