




380-kV-Ltg. Klixbüll - Bundesgrenze DK

LH-13-322

Lage-/Bauwerksplan/  
Grunderwerbsplan

Mast 003 - Mast 005

Legende:

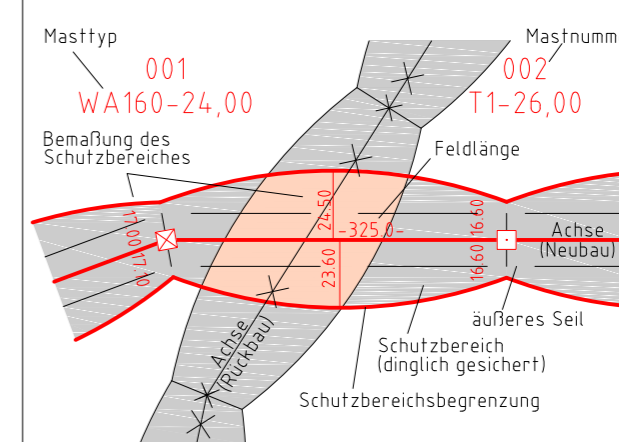


- Grenzen:**
- Land
  - Kreis
  - Stadt/Gem.
  - Gemarkung
  - Flur
  - Flurstück
  - Verfahrensgrenze
- Rechtserwerb:**
- dauerhafte Flächeninanspruchnahme durch 380-kV-Ltg. "dingliche Sicherung"
  - bauzeitliche Flächeninanspruchnahme durch Neubau 380-kV-Ltg.

Wasserhaltung:

- G 003 Grundwasserentnahmepunkt
- U 003 Übergabepunkt
- E 003 Einleitpunkt
- Schlauchleitung, fliegend
- Wasserlauf, verrohrt, benutzt
- Wasserlauf, offen, benutzt

Planfeststellungsunterlage

Aufgestellt	18.09.2020
Bayreuth, TenneT TSO GmbH	
i.V. <i>[Signature]</i>	i.V. <i>[Signature]</i>
Brühöfner	Feuerstein
Maßstab 1:2000 Einheit Meter	
LTB Leitungsbau GmbH Martener Str. 525 44379 Dortmund	
Datum	Name
Bearb. 04.09.2020	Merzenich, Saleh
Gepr. 04.09.2020	Gulmann
Norm	DIN EN 50341-2-4: 04/2016
Fachbereich	TL
Zust.	Änderung
Datum	Name
Blatt: 02 / 13	

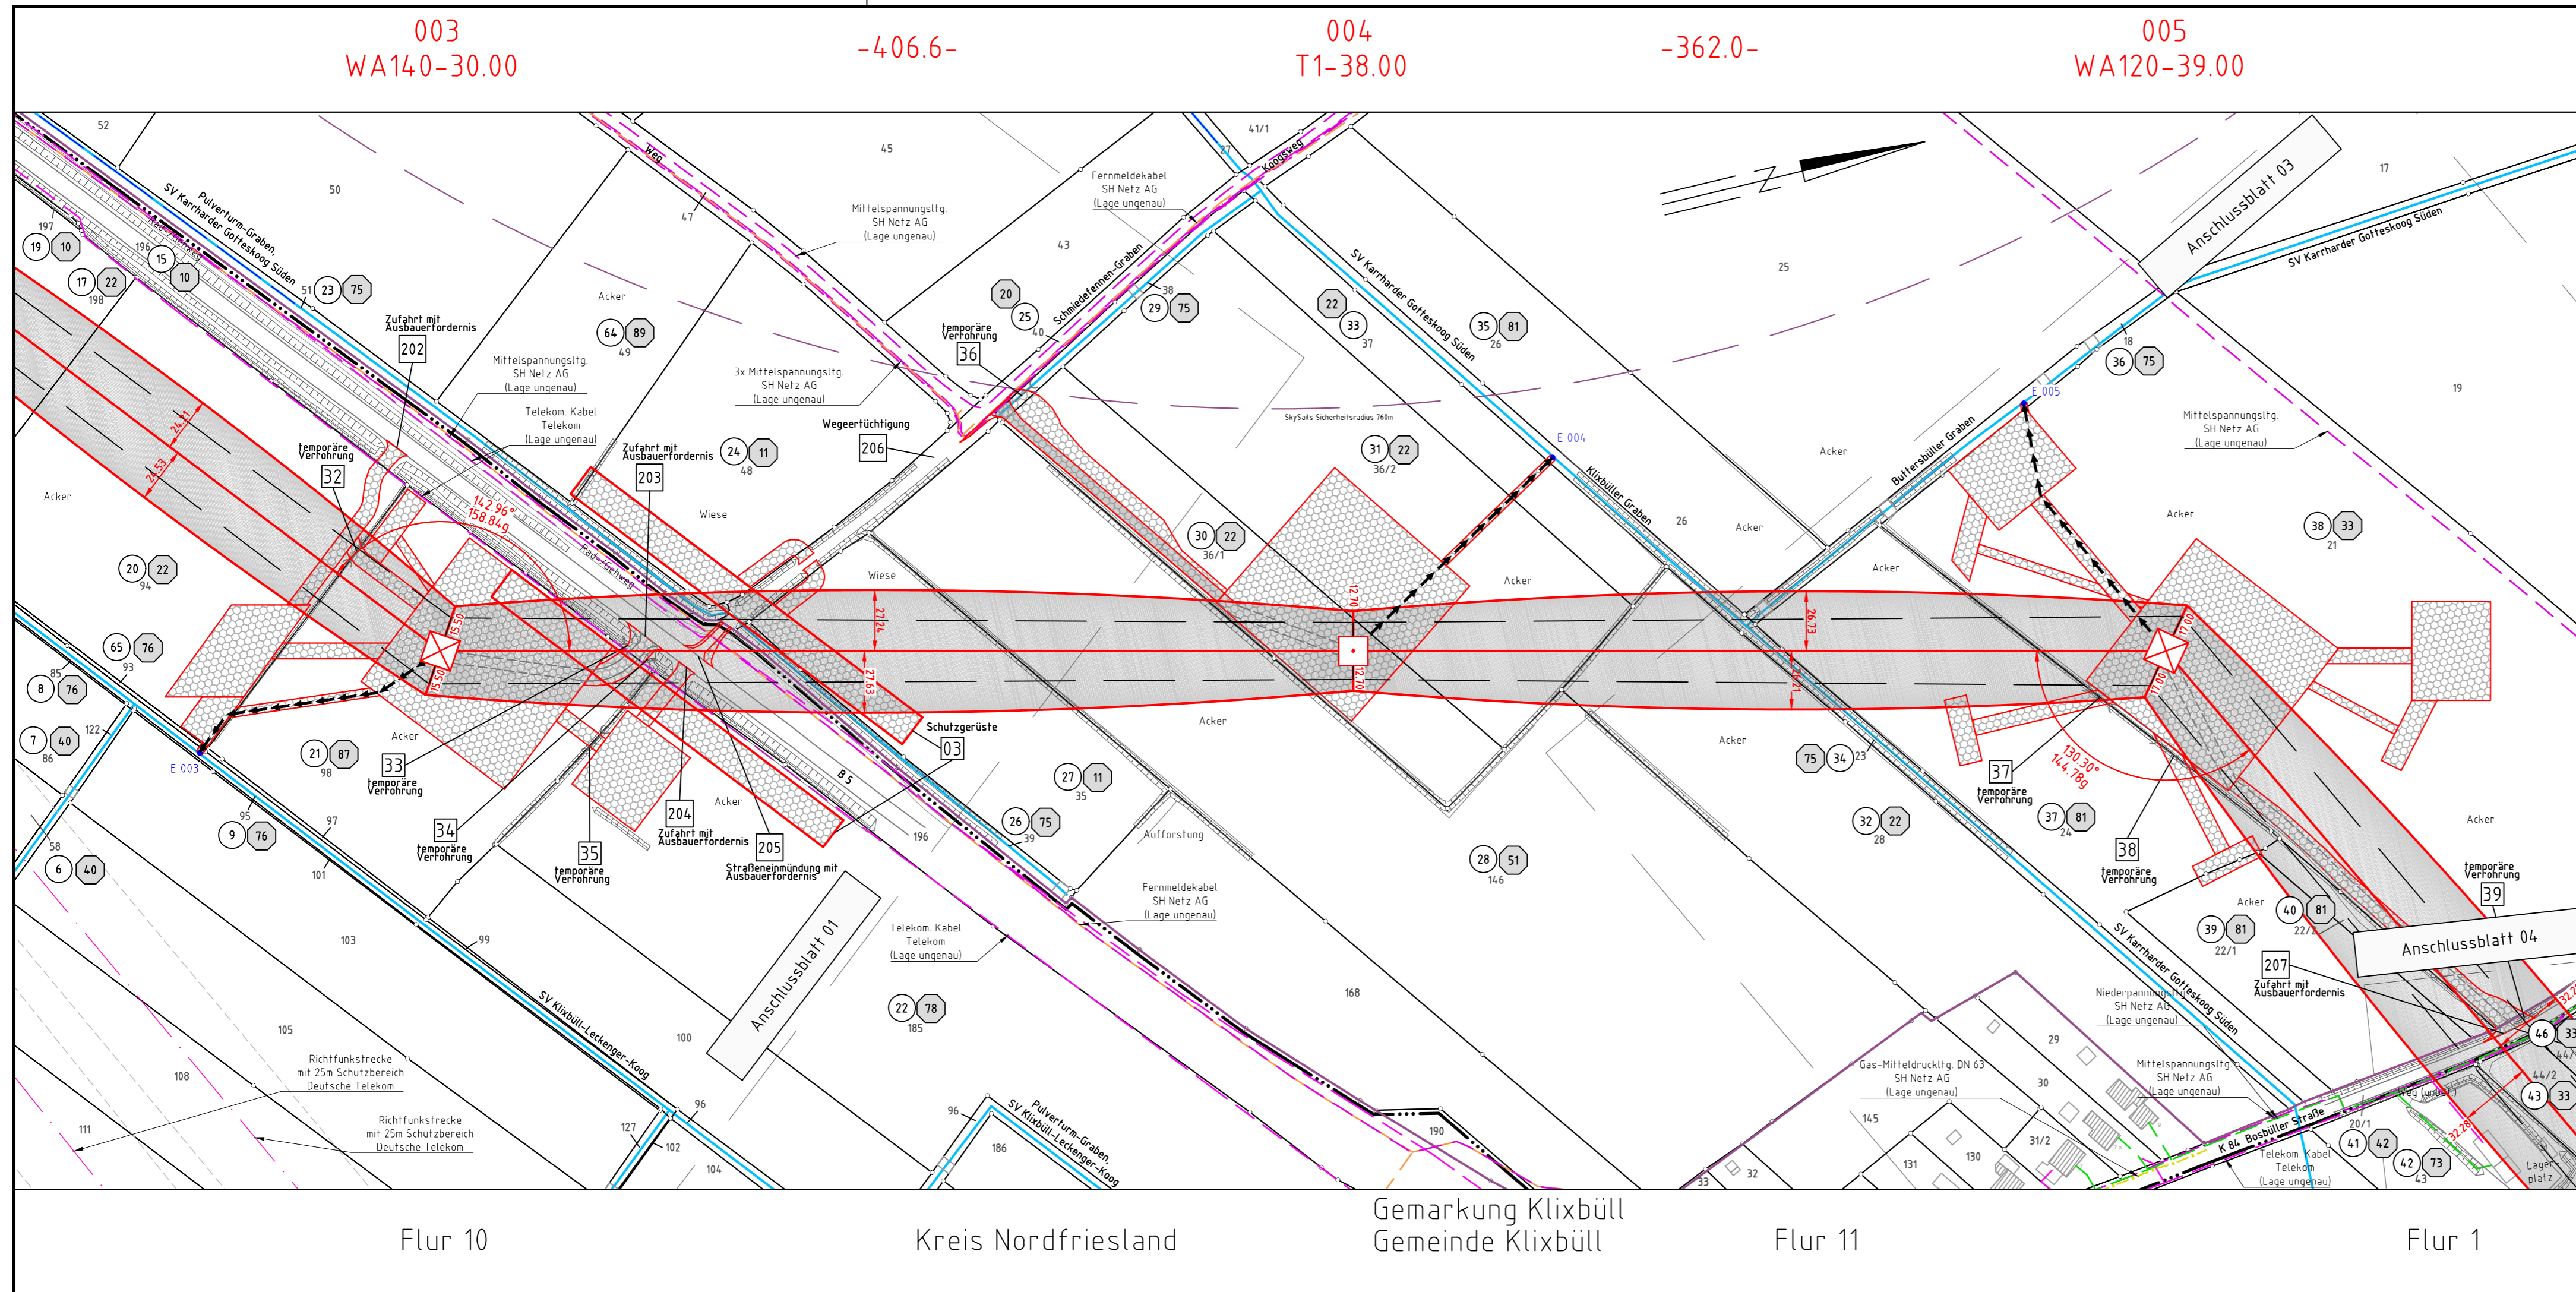

003  
WA140-30.00

-406.6-

004  
T1-38.00

-362.0-

005  
WA120-39.00

Flur 10

Kreis Nordfriesland

Gemarkung Klixbüll  
Gemeinde Klixbüll

Flur 11

Flur 1