




380-kV-Ltg. Klixbüll - Bundesgrenze DK

LH-13-322

Lage-/Bauwerksplan/
Grunderwerbsplan

Mast 005 - Mast 006

Legende:

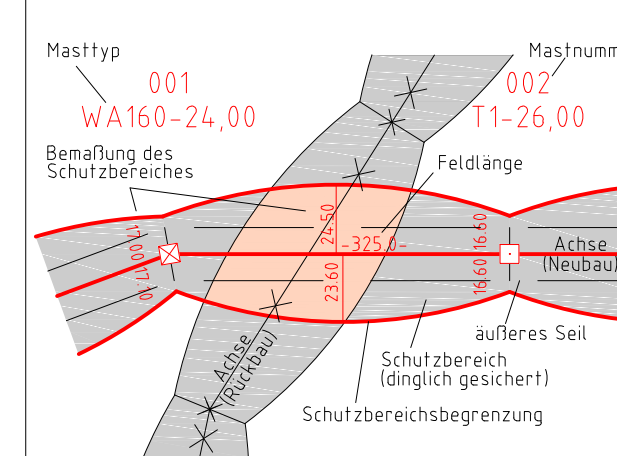


- Grenzen:**
- Land: ————
 - Kreis: ————
 - Stadt/Gem.: ————
 - Gemarkung: ————
 - Flur: ————
 - Flurstück: ————
 - Verfahrensgrenze: ————

- Rechtserwerb:**
- dauerhafte Flächeninanspruchnahme durch 380-kV-Ltg. "dingliche Sicherung"
 - bauzeitliche Flächeninanspruchnahme durch Neubau 380-kV-Ltg.

Wasserhaltung:

- G 003 Grundwasserentnahmepunkt
- Ü 003 Übergabepunkt
- E 003 Einleitepunkt
- Schlauchleitung, fliegend
- Wasserlauf, verrohrt, benutzt
- Wasserlauf, offen, benutzt

Planfeststellungsunterlage	
Aufgestellt Bayreuth, TenneT TSO GmbH	18.09.2020
i.V. <i>[Signature]</i> Brühöfner	i.V. <i>[Signature]</i> Feuerstein
Maßstab 1: 2000 Einheit Meter	
LTB Leitungsbau GmbH Martener Str. 525 44379 Dortmund	
Bearb.	04.09.2020 Merzenich, Saleh
Gepr.	04.09.2020 Guttman
Norm	DIN EN 50341-2-4: 04/2016
Fachbereich TL	
Zust.	Anderung
Datum	Name
Blatt: 03 / 13	

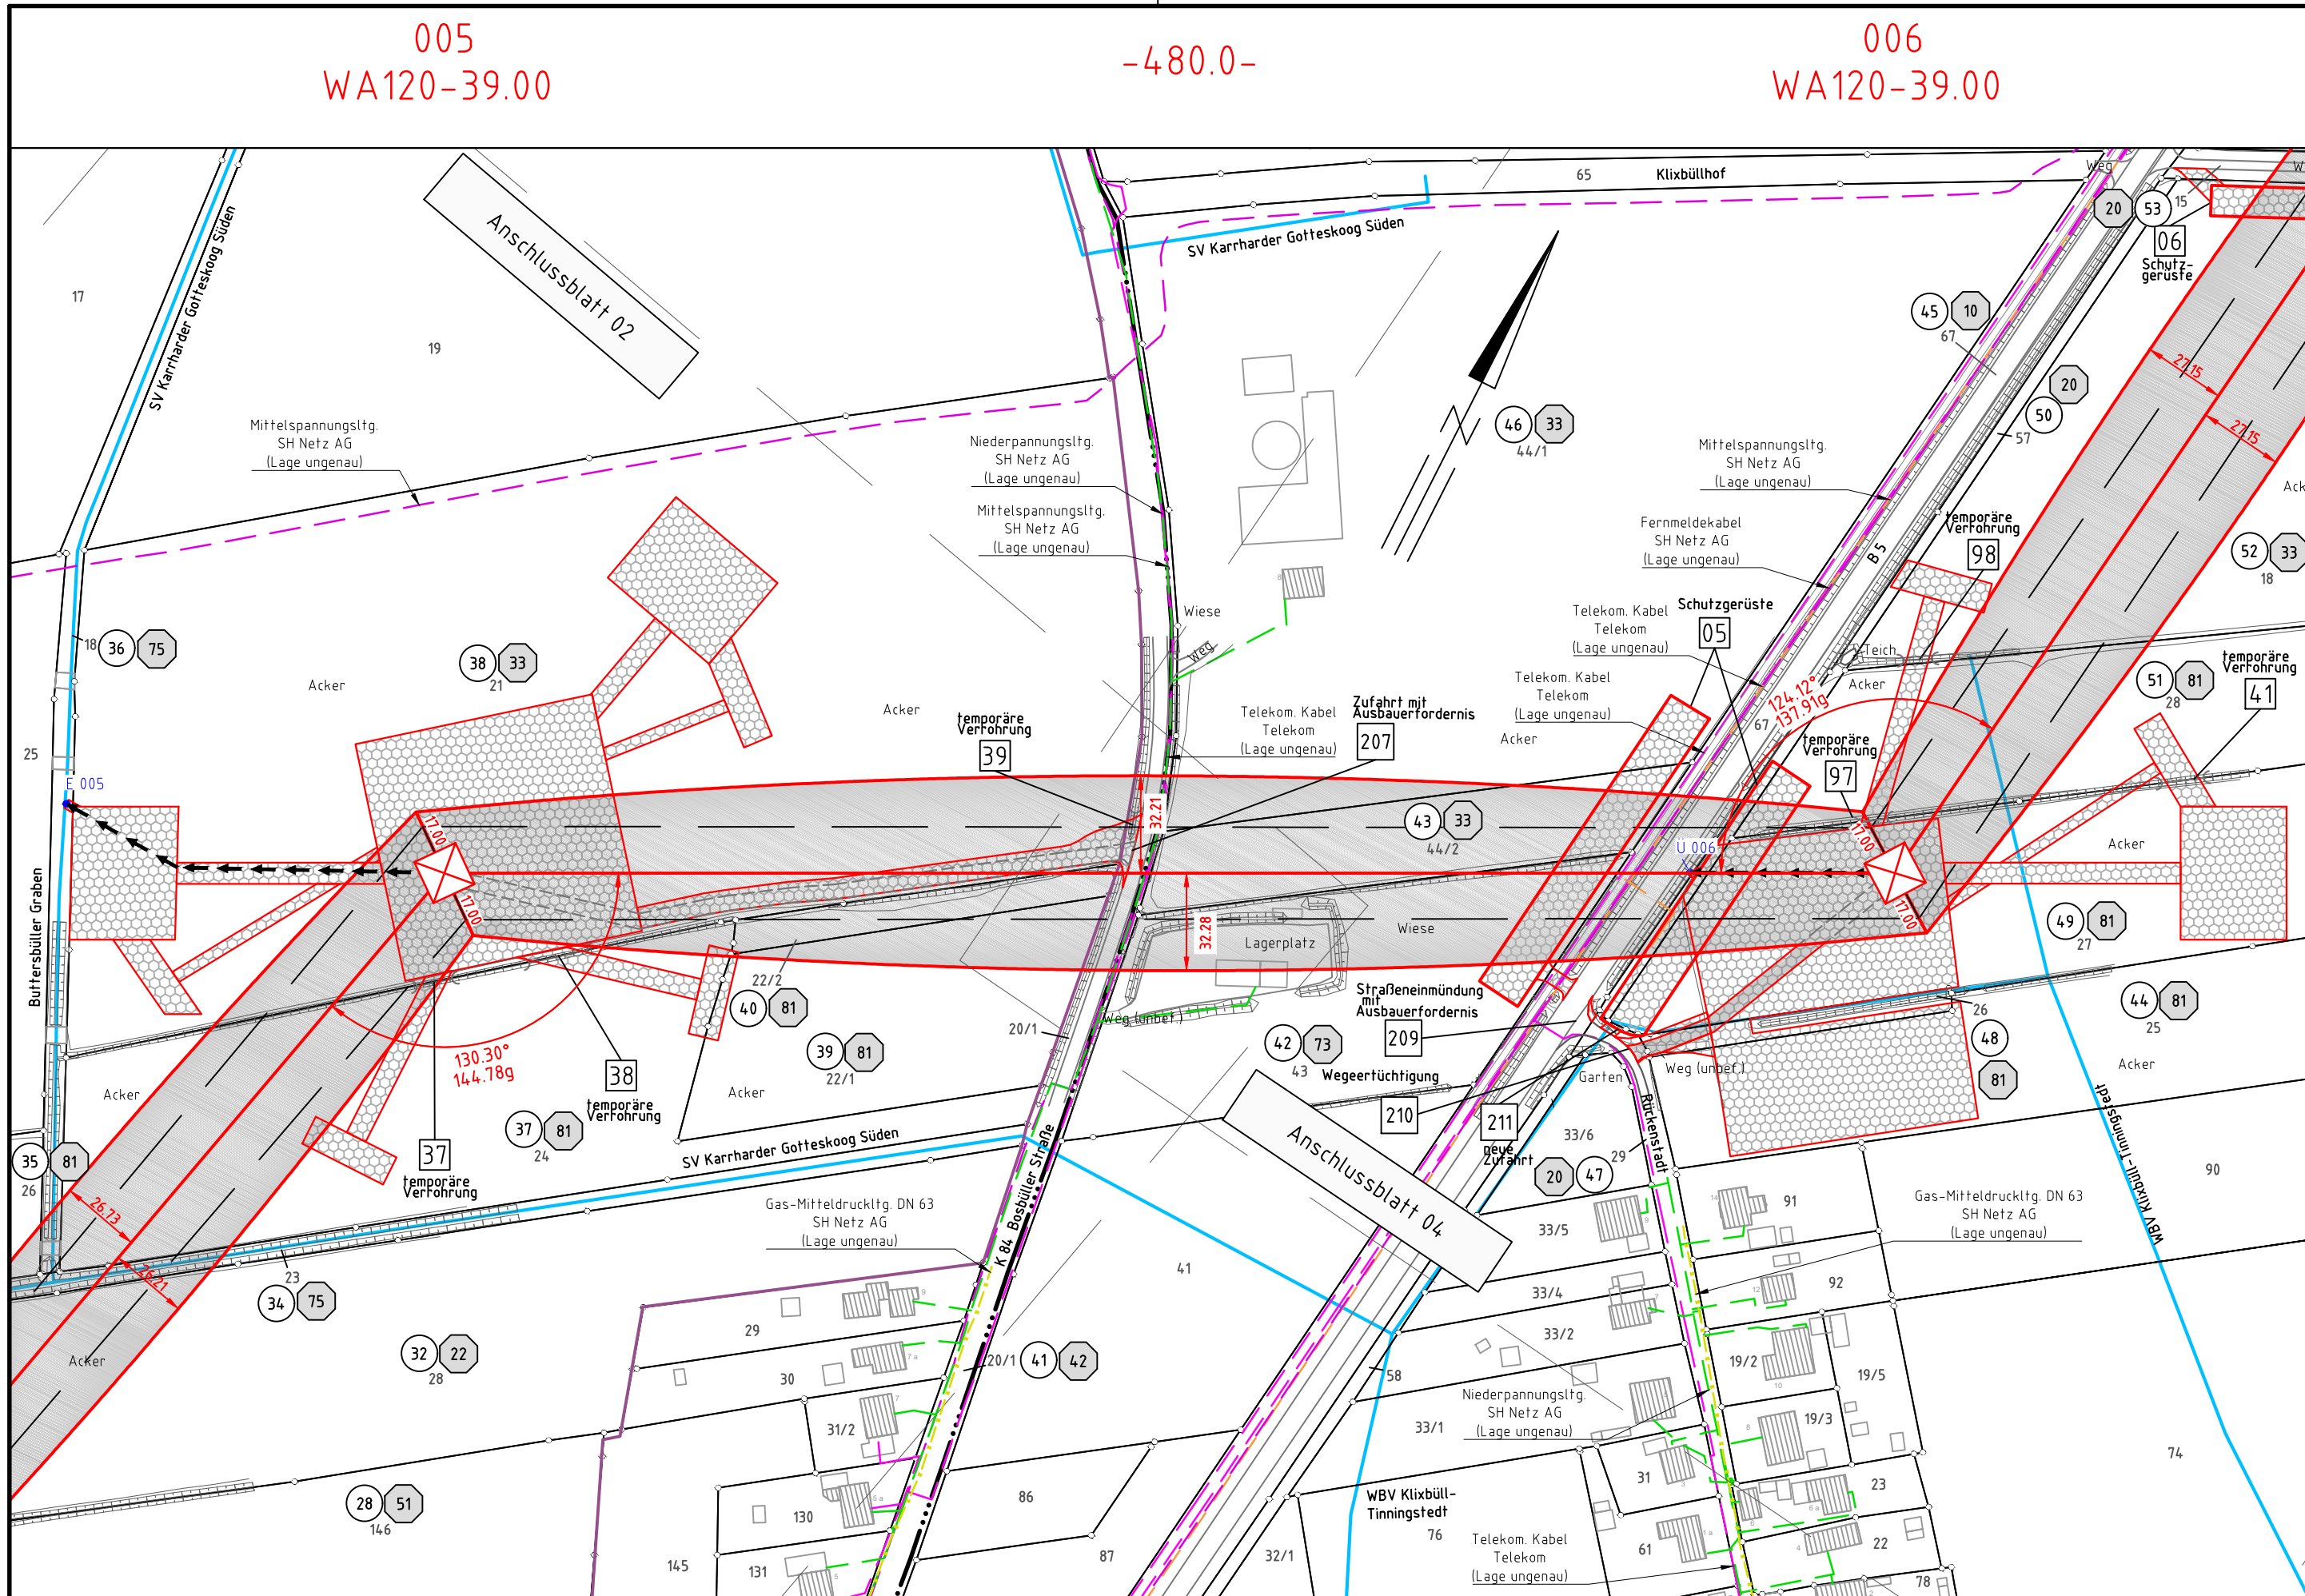

005
WA120-39.00

-480.0-

006
WA120-39.00

Flur 11

Kreis Nordfriesland

Gemarkung Klixbüll
Gemeinde Klixbüll

Flur 1