




380-kV-Ltg. Klixbüll - Bundesgrenze DK
LH-13-322

Lage-/Bauwerksplan/
Grunderwerbsplan

Mast 016 - Mast 018
Zuwegung

Legende:

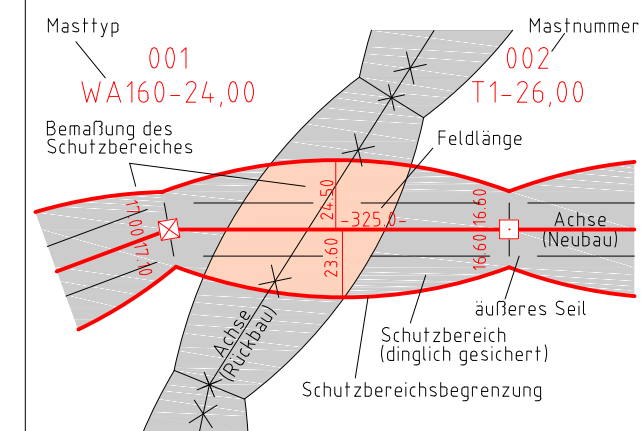

- Grenzen:**
- Land: [Symbol]
 - Kreis: [Symbol]
 - Stadt/Gem.: [Symbol]
 - Gemarkung: [Symbol]
 - Flur: [Symbol]
 - Flurstück: [Symbol]
 - Verfahrensgrenze: [Symbol]


- Rechtserwerb:**
- [Symbol] dauerhafte Flächeninanspruchnahme durch 380-kV-Ltg. "dingliche Sicherung"
 - [Symbol] bauzeitliche Flächeninanspruchnahme durch Neubau 380-kV-Ltg.

Wasserhaltung:

- G 003 Grundwasserentnahmepunkt
- Ü 003 Übergabepunkt
- E 003 Einleitepunkt
- Schlauchleitung, fliegend
- Wasserlauf, verrohrt, benutzt
- Wasserlauf, offen, benutzt

Planfeststellungsunterlage	
Aufgestellt Bayreuth, TenneT TSO GmbH	18.09.2020
i.V. <i>[Signature]</i> Brühöfner	i.V. <i>[Signature]</i> Feuerstein
Maßstab 1: 2000 Einheit Meter	
LTB Leitungsbau GmbH Martener Str. 525 44379 Dortmund	
Bearb.	04.09.2020 Merzenich, Saleh
Gepr.	04.09.2020 Guttman
Norm	DIN EN 50341-2-4: 04/2016
Fachbereich TL	
Taking power further	
Zust.	Änderung Datum Name Blatt: 07A / 13

Kartengrundlage © GeoBasis-DE/LVermGeo SH (www.LVermGeoSH.schleswig-holstein.de)

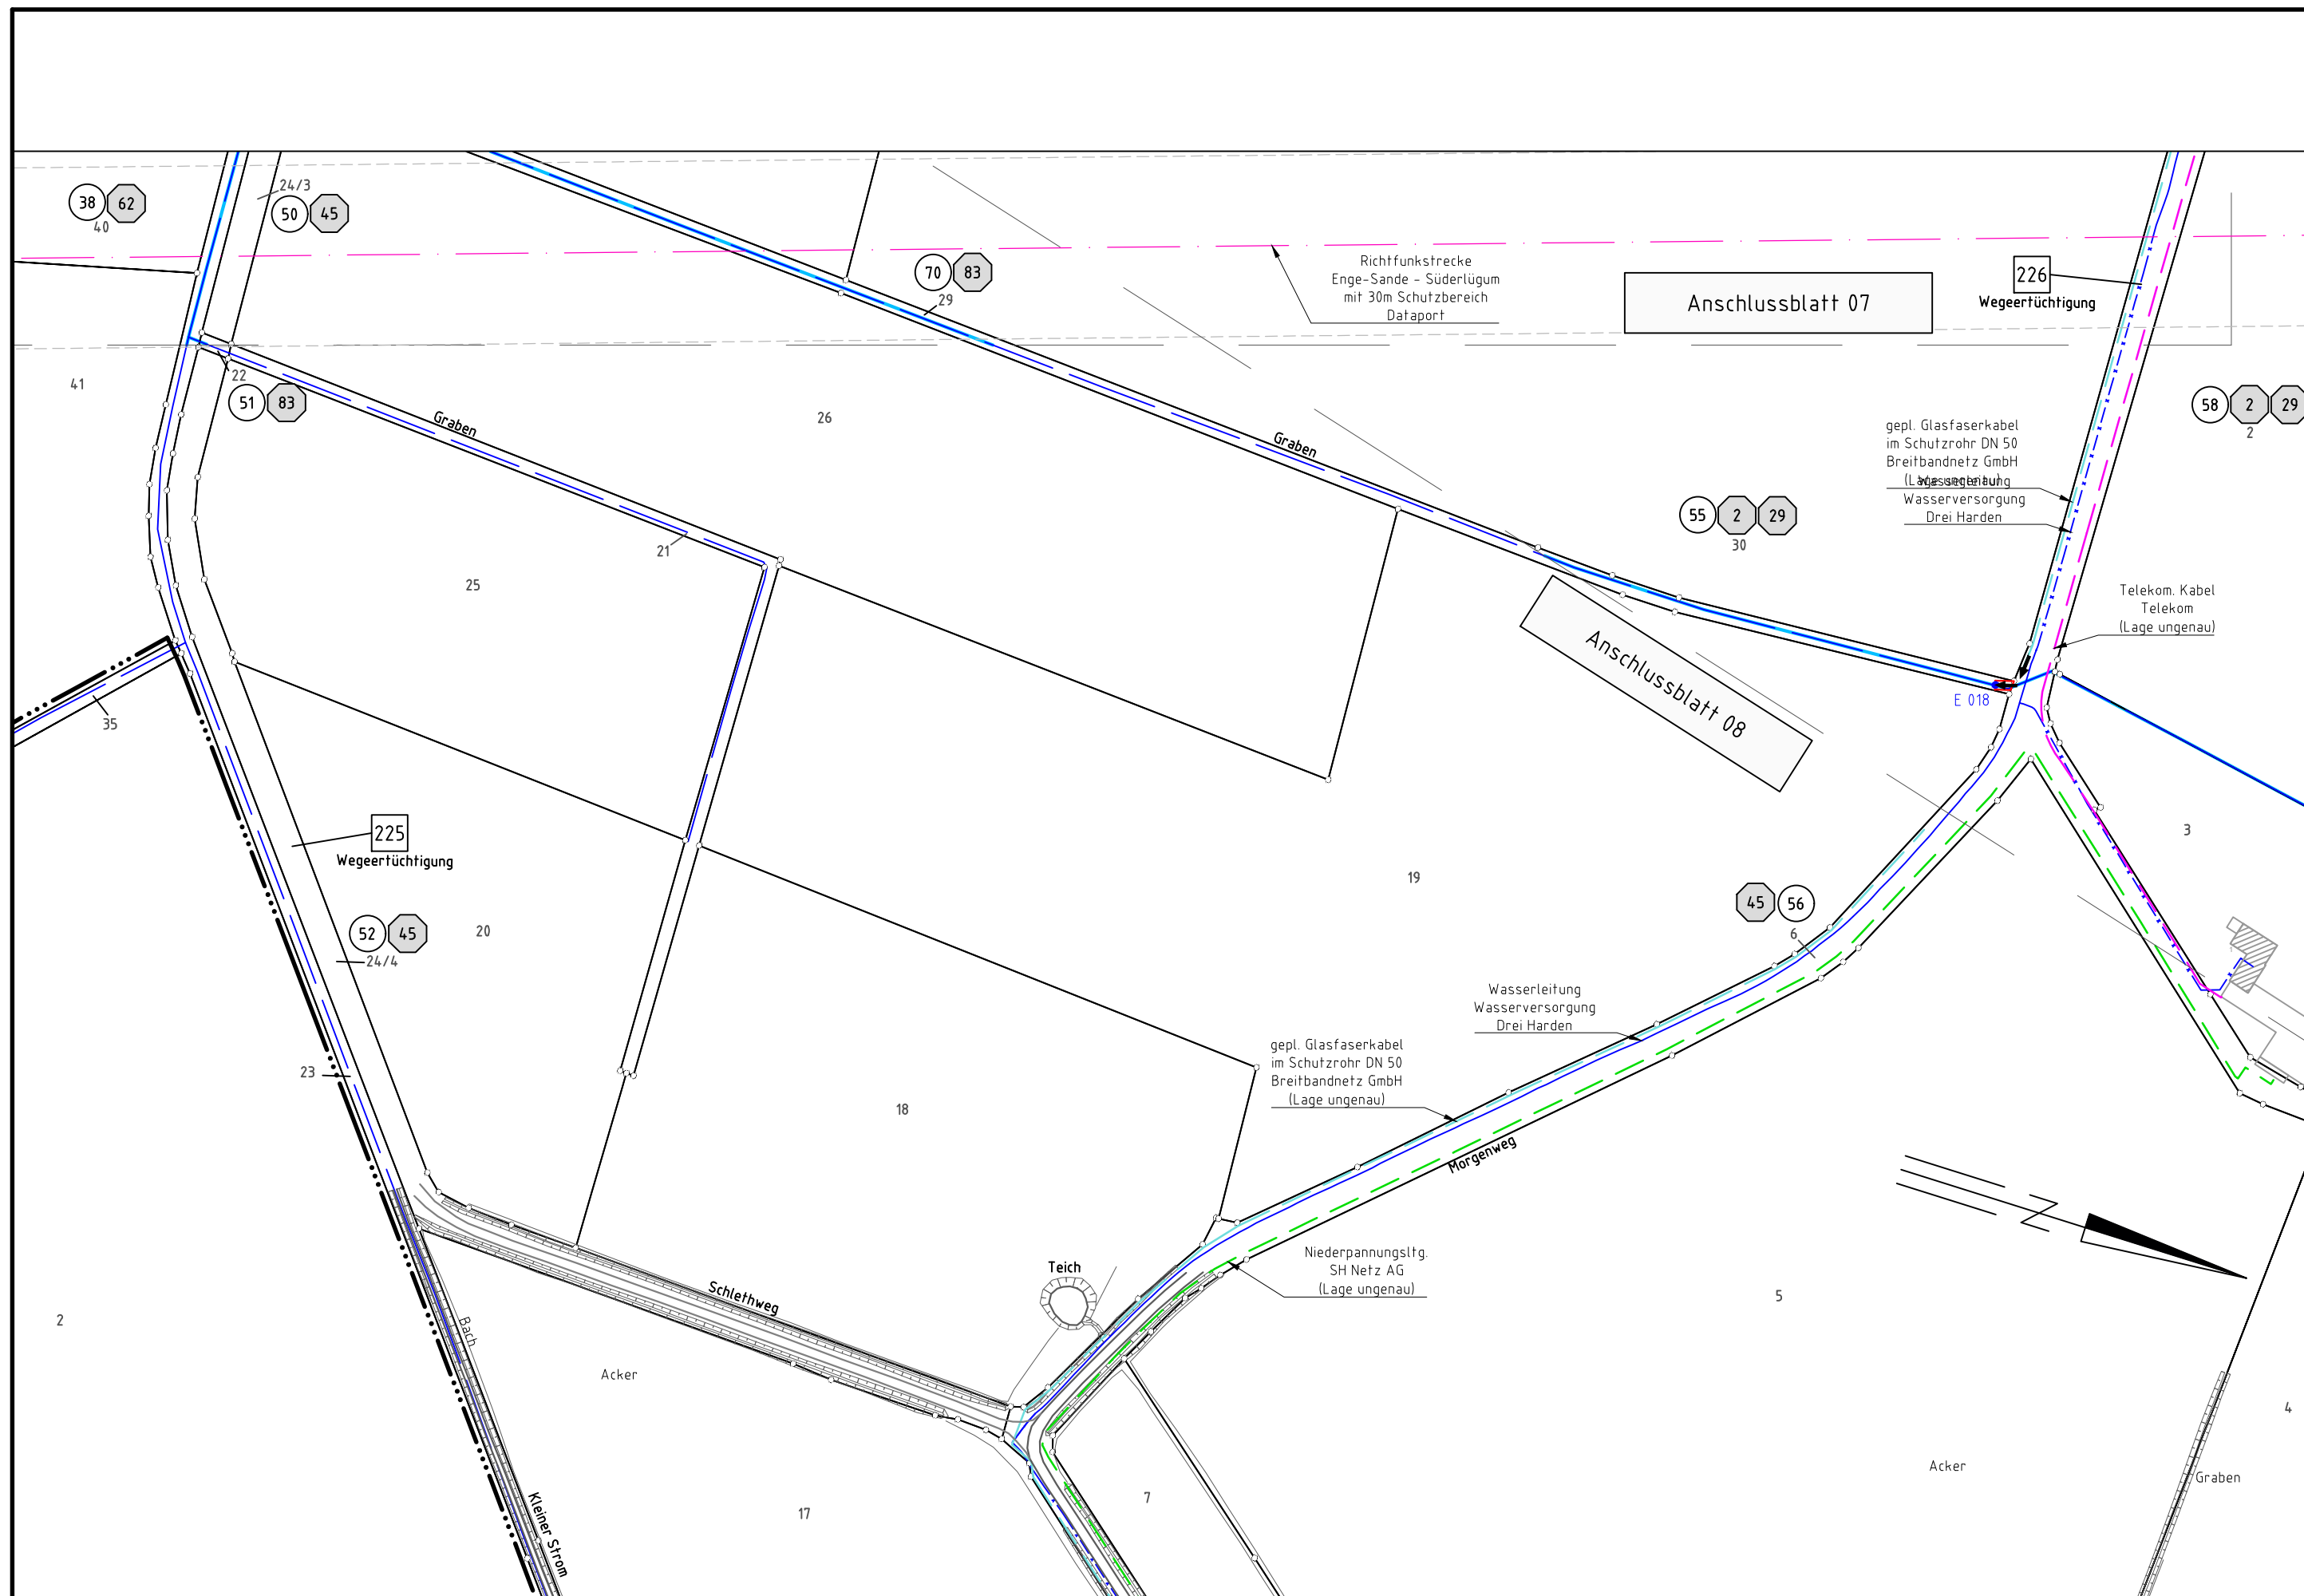

Flur 7 Kreis Nordfriesland Gemarkung Braderup Gemeinde Braderup Flur 4