


025 WA120-30.00 -403.9- 026 WA120-33.00

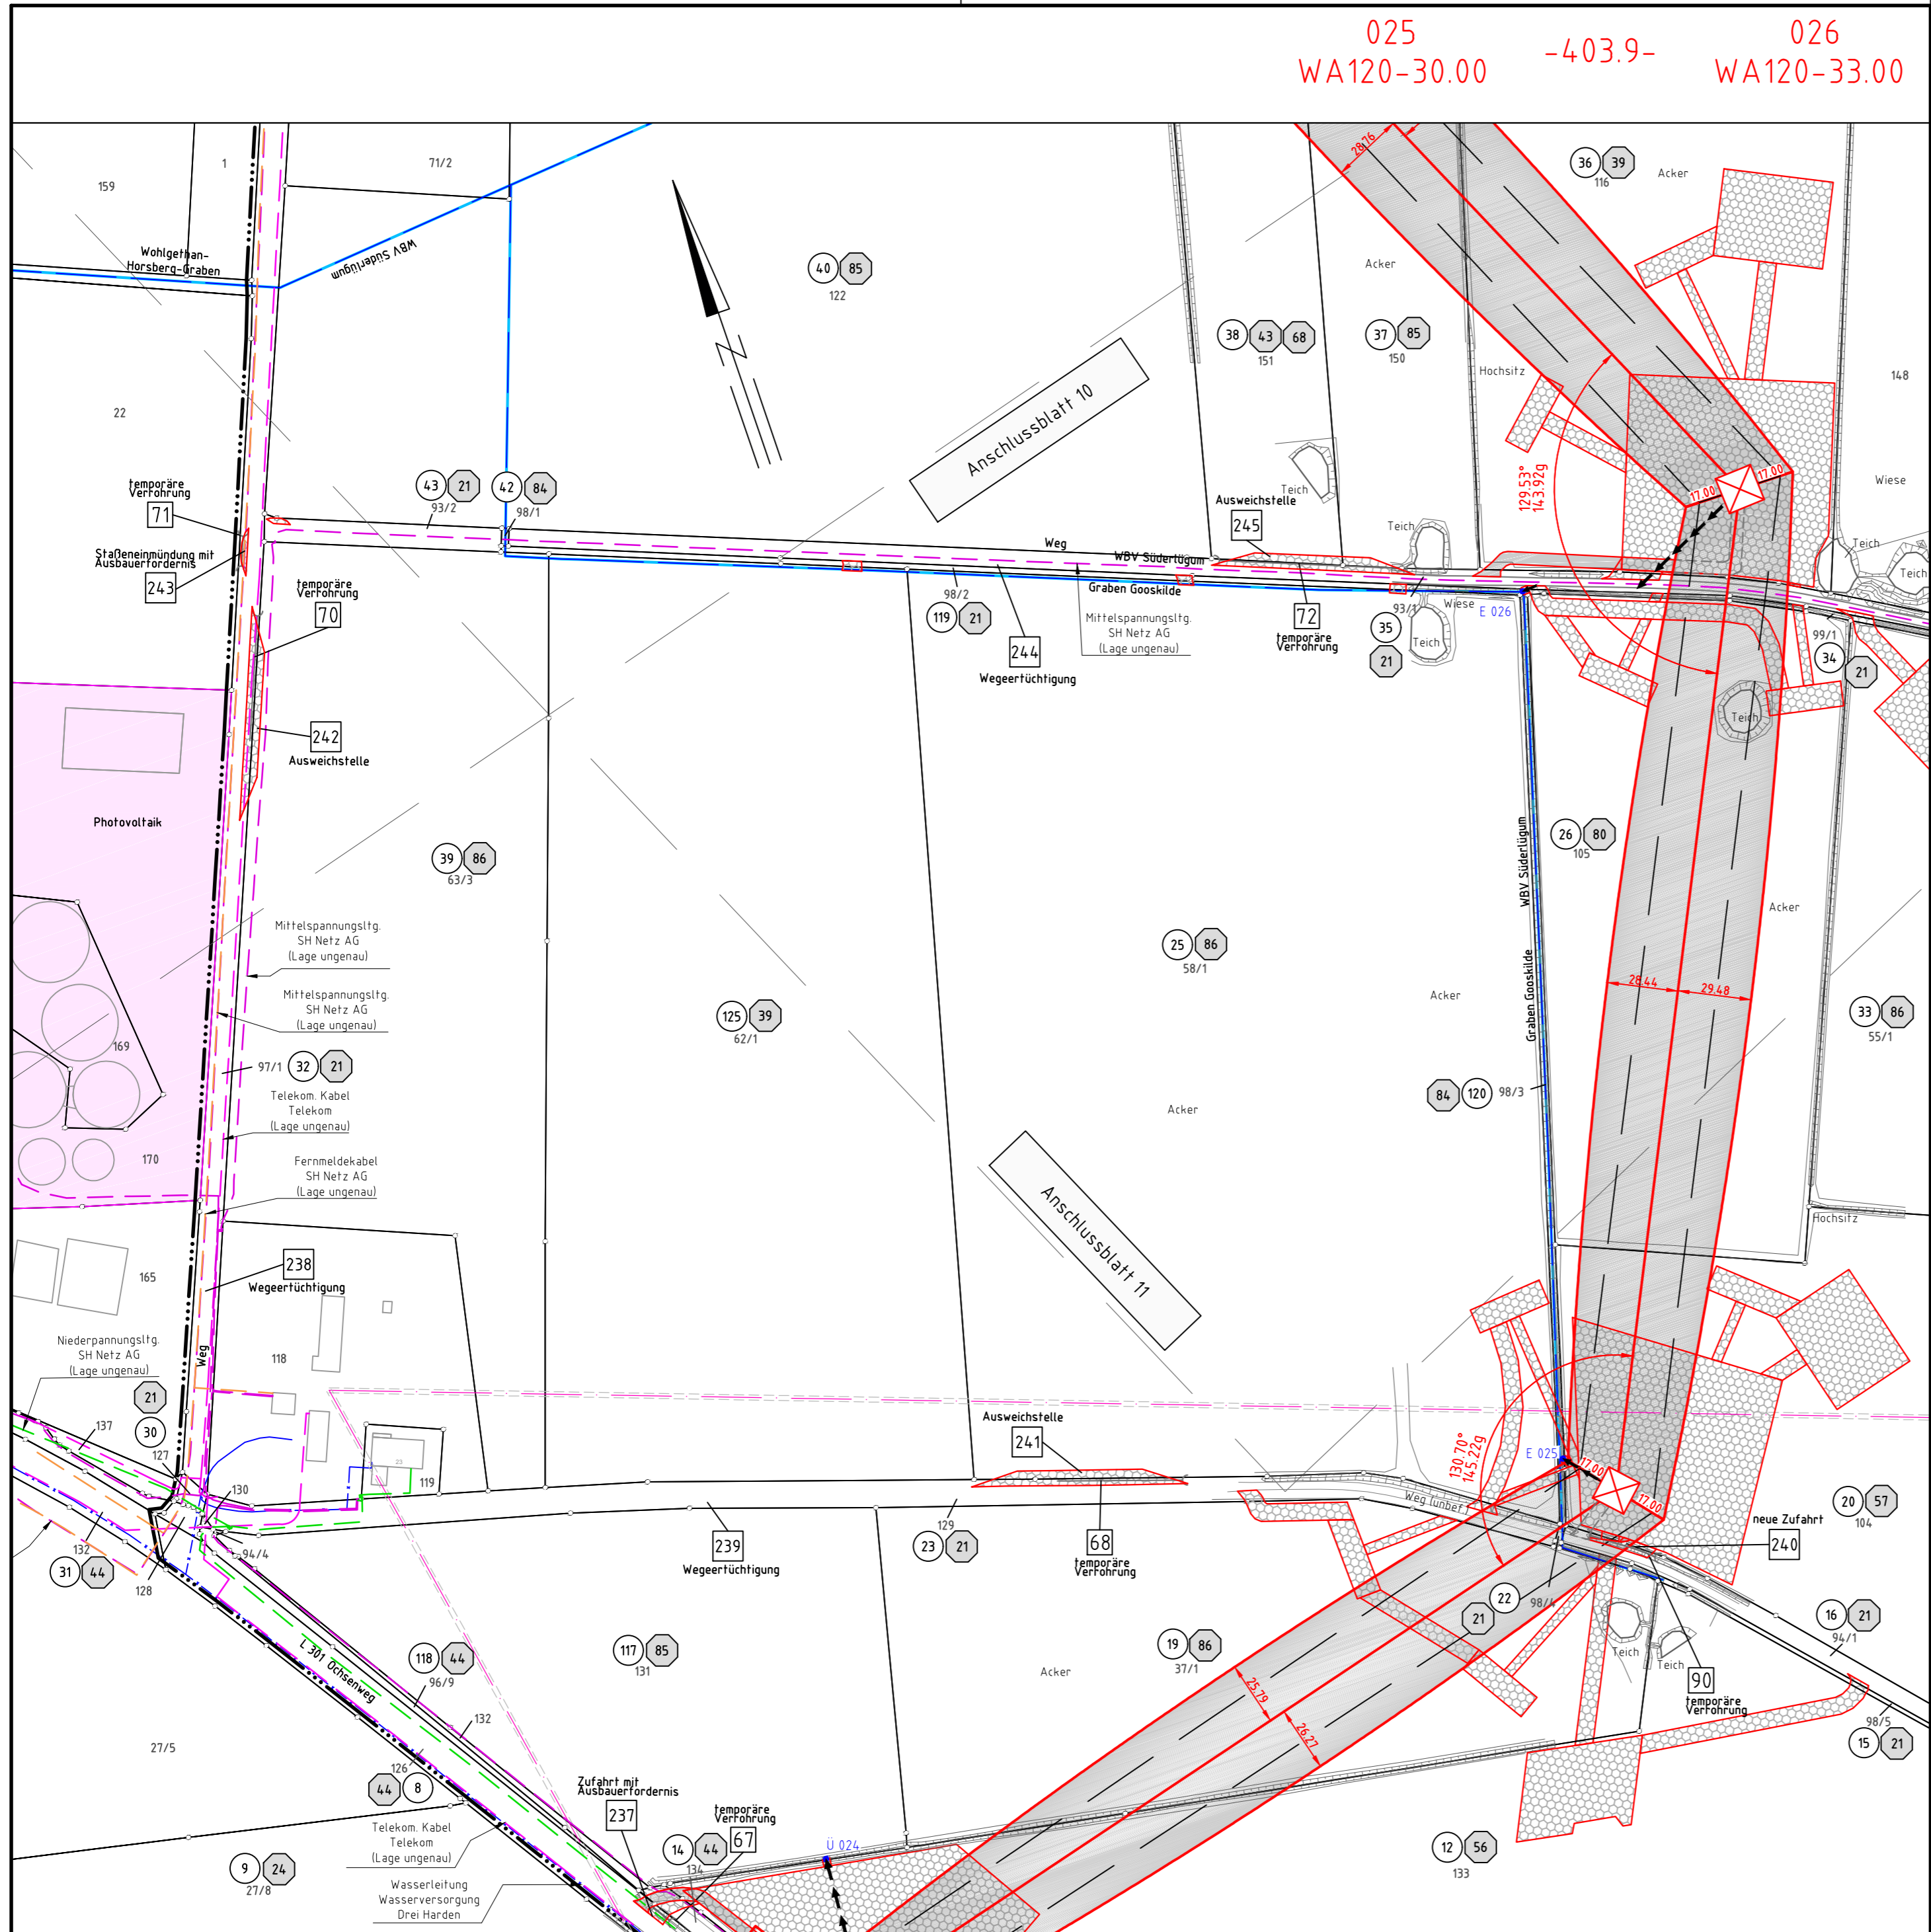

Flur 18

Kreis Nordfriesland

Gemarkung Süderlügum
Gemeinde Süderlügum

Flur 17

Anlage 4.1




380-kV-Ltg. Klixbüll - Bundesgrenze DK
LH-13-322

Lage-/Bauwerksplan/
Grunderwerbsplan

Mast 025 - Mast 026

Zuwegung

Legende:

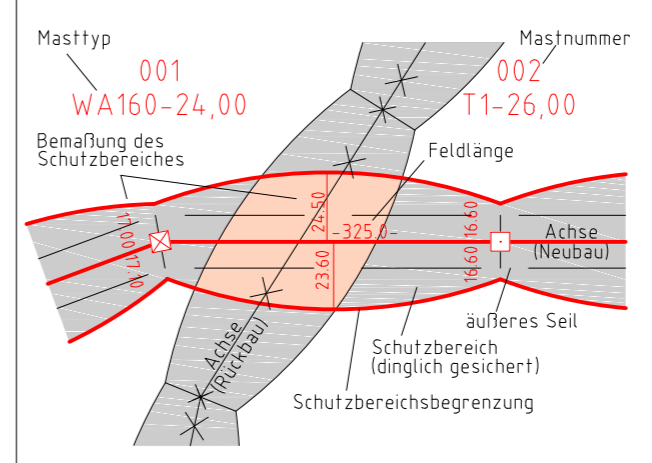

- | | | | |
|----|----------------------------|---|------------------------|
| ⊗ | Eigentümerschleisselnr. | — | Land |
| ⑤ | Grundstücksordnungsnr. | — | Kreis |
| ③ | Bauwerksnummer | — | Stadt/Gem. |
| 86 | Flurstücksnummer | — | Gemarkung |
| ⊗ | Abspannmast | — | Flur |
| ⊠ | Tragmast | — | Flurstück |
| — | Verbandsgewässer | — | Verfahrungs-
grenze |
| — | nachrichtliche Darstellung | — | |

- Rechtserwerb:
- dauerhafte Flächeninanspruchnahme durch 380-kV-Ltg. "dingliche Sicherung"
 - bauzeitliche Flächeninanspruchnahme durch Neubau 380-kV-Ltg.

Wasserhaltung:

- G 003 Grundwasserentnahmepunkt
- Ü 003 Übergabepunkt
- E 003 Einleitpunkt
- Schlauchleitung, fliegend
- Wasserlauf, verrohrt, benutzt
- Wasserlauf, offen, benutzt

Planfeststellungsunterlage

Aufgestellt	18.09.2020
Bayreuth, TenneT TSO GmbH	
i.v. Brühöfner	i.v. Feuerstein
Maßstab 1:2000 Einheit Meter	
LTB Leitungsbaubau GmbH Martener Str. 525 44379 Dortmund	
Datum	Name
Bearb. 04.09.2020	Merzenich, Saleh
Gepr. 04.09.2020	Gutmann
Norm	DIN EN 50341-2-4: 04/2016
Fachbereich TL	

