


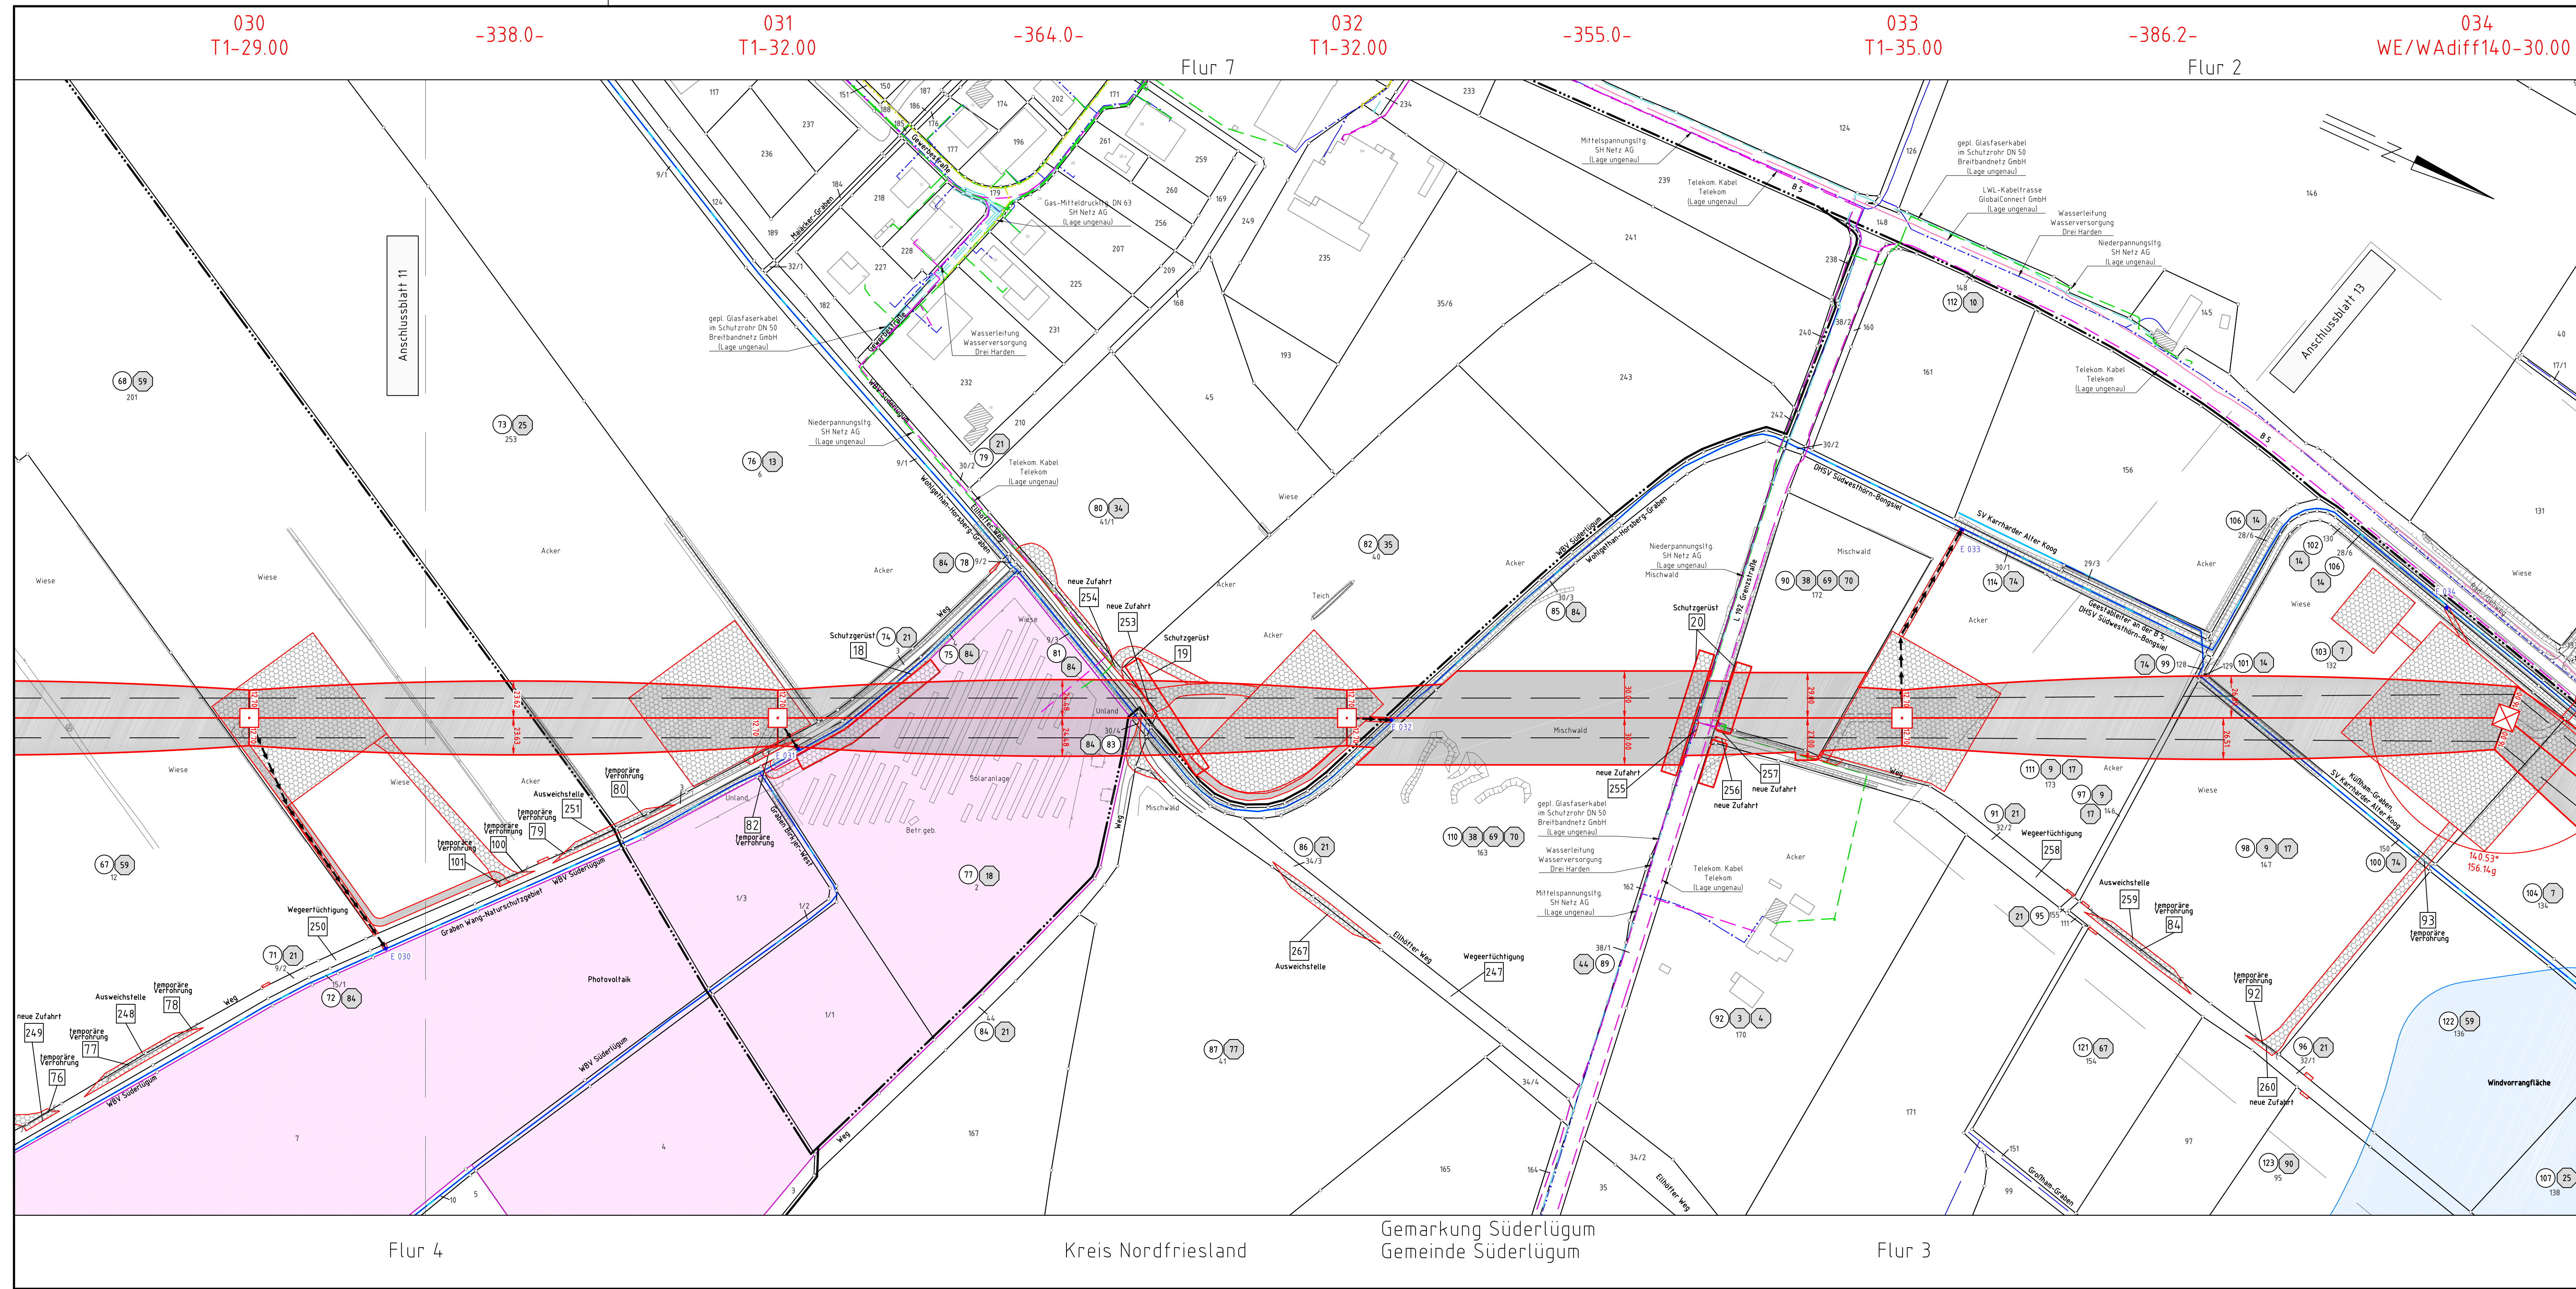


380-kV-Ltg. Klixbüll - Bundesgrenze DK

LH-13-322

Lage-/Bauwerksplan/
Grunderwerbsplan

Mast 030 - Mast 034

Legende:

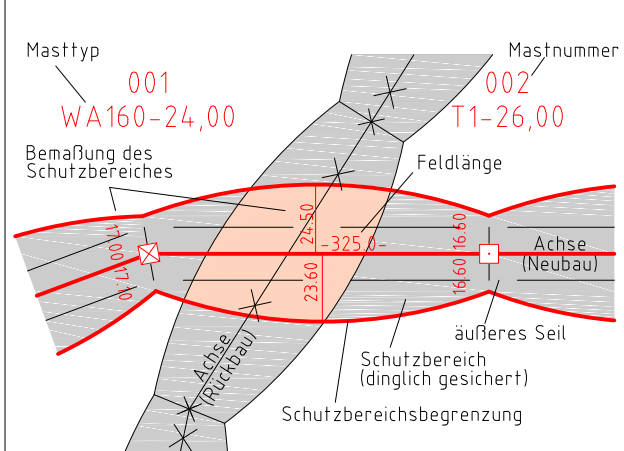

-  Eigentümerschlusseinr.
-  Grundstücksordnungsnr.
-  Bauwerksnummer
- 86 Flurstücksnummer
-  Abspannmast
-  Tragmast
-  Verbandsgewässer
-  nachrichtliche Darstellung

Grenzen:

- | | |
|------------------|-------|
| Land | |
| Kreis | ----- |
| Stadt/Gem. | ----- |
| Gemarkung | ----- |
| Flur | ----- |
| Flurstück | ----- |
| Verfahrensgrenze | ----- |

Rechtserwerb:

- dauerhafte Flächeninanspruchnahme durch 380-kV-Ltg.
"dingliche Sicherung"
-  bauzeitliche Flächeninanspruchnahme durch Neubau 380-kV-Ltg.

Wasserhaltung:

- **G 003** Grundwasserentnahmepunkt → Schlauchleitung, fliegend
- **Ü 003** Übergabepunkt → Wasserlauf, verrohrt, benutzt
- **E 003** Einleitepunkt → Wasserlauf, offen, benutzt

Planfeststellungsunterlage

Aufgestellt
Bayreuth,
TenneT TSO GmbH

18.09.2020

i.V. F. B. B. L. i.V. [Signature]
 Brihöffner Feuerstein

				Maßstab 1 : 2000 Einheit m

[illegible][illegible]

					Datum	Nam
				Bearb.	04.09.2020	Merzenik

				Gepr.	04.09.2020	Guttman
				Norm	DIN EN 50361-2-6: 04/2	

				Nr.:	DIN EN ISO 9001-2-4.0472
				Fachbereich TL	

				Taking power fur
Zust.	Änderung	Datum	Name	Blatt: 12 / 13

Kartengrundlage © GeoBasis-DE/LVernGeo SH | www.LVernGeoSH.schleswig-holstein.de