
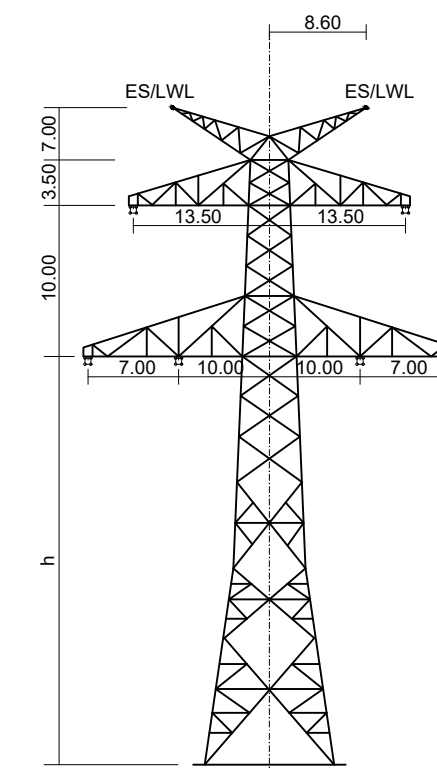


006
WA120-39.00
DA

ES/LWL mit Vogelschutzmarken

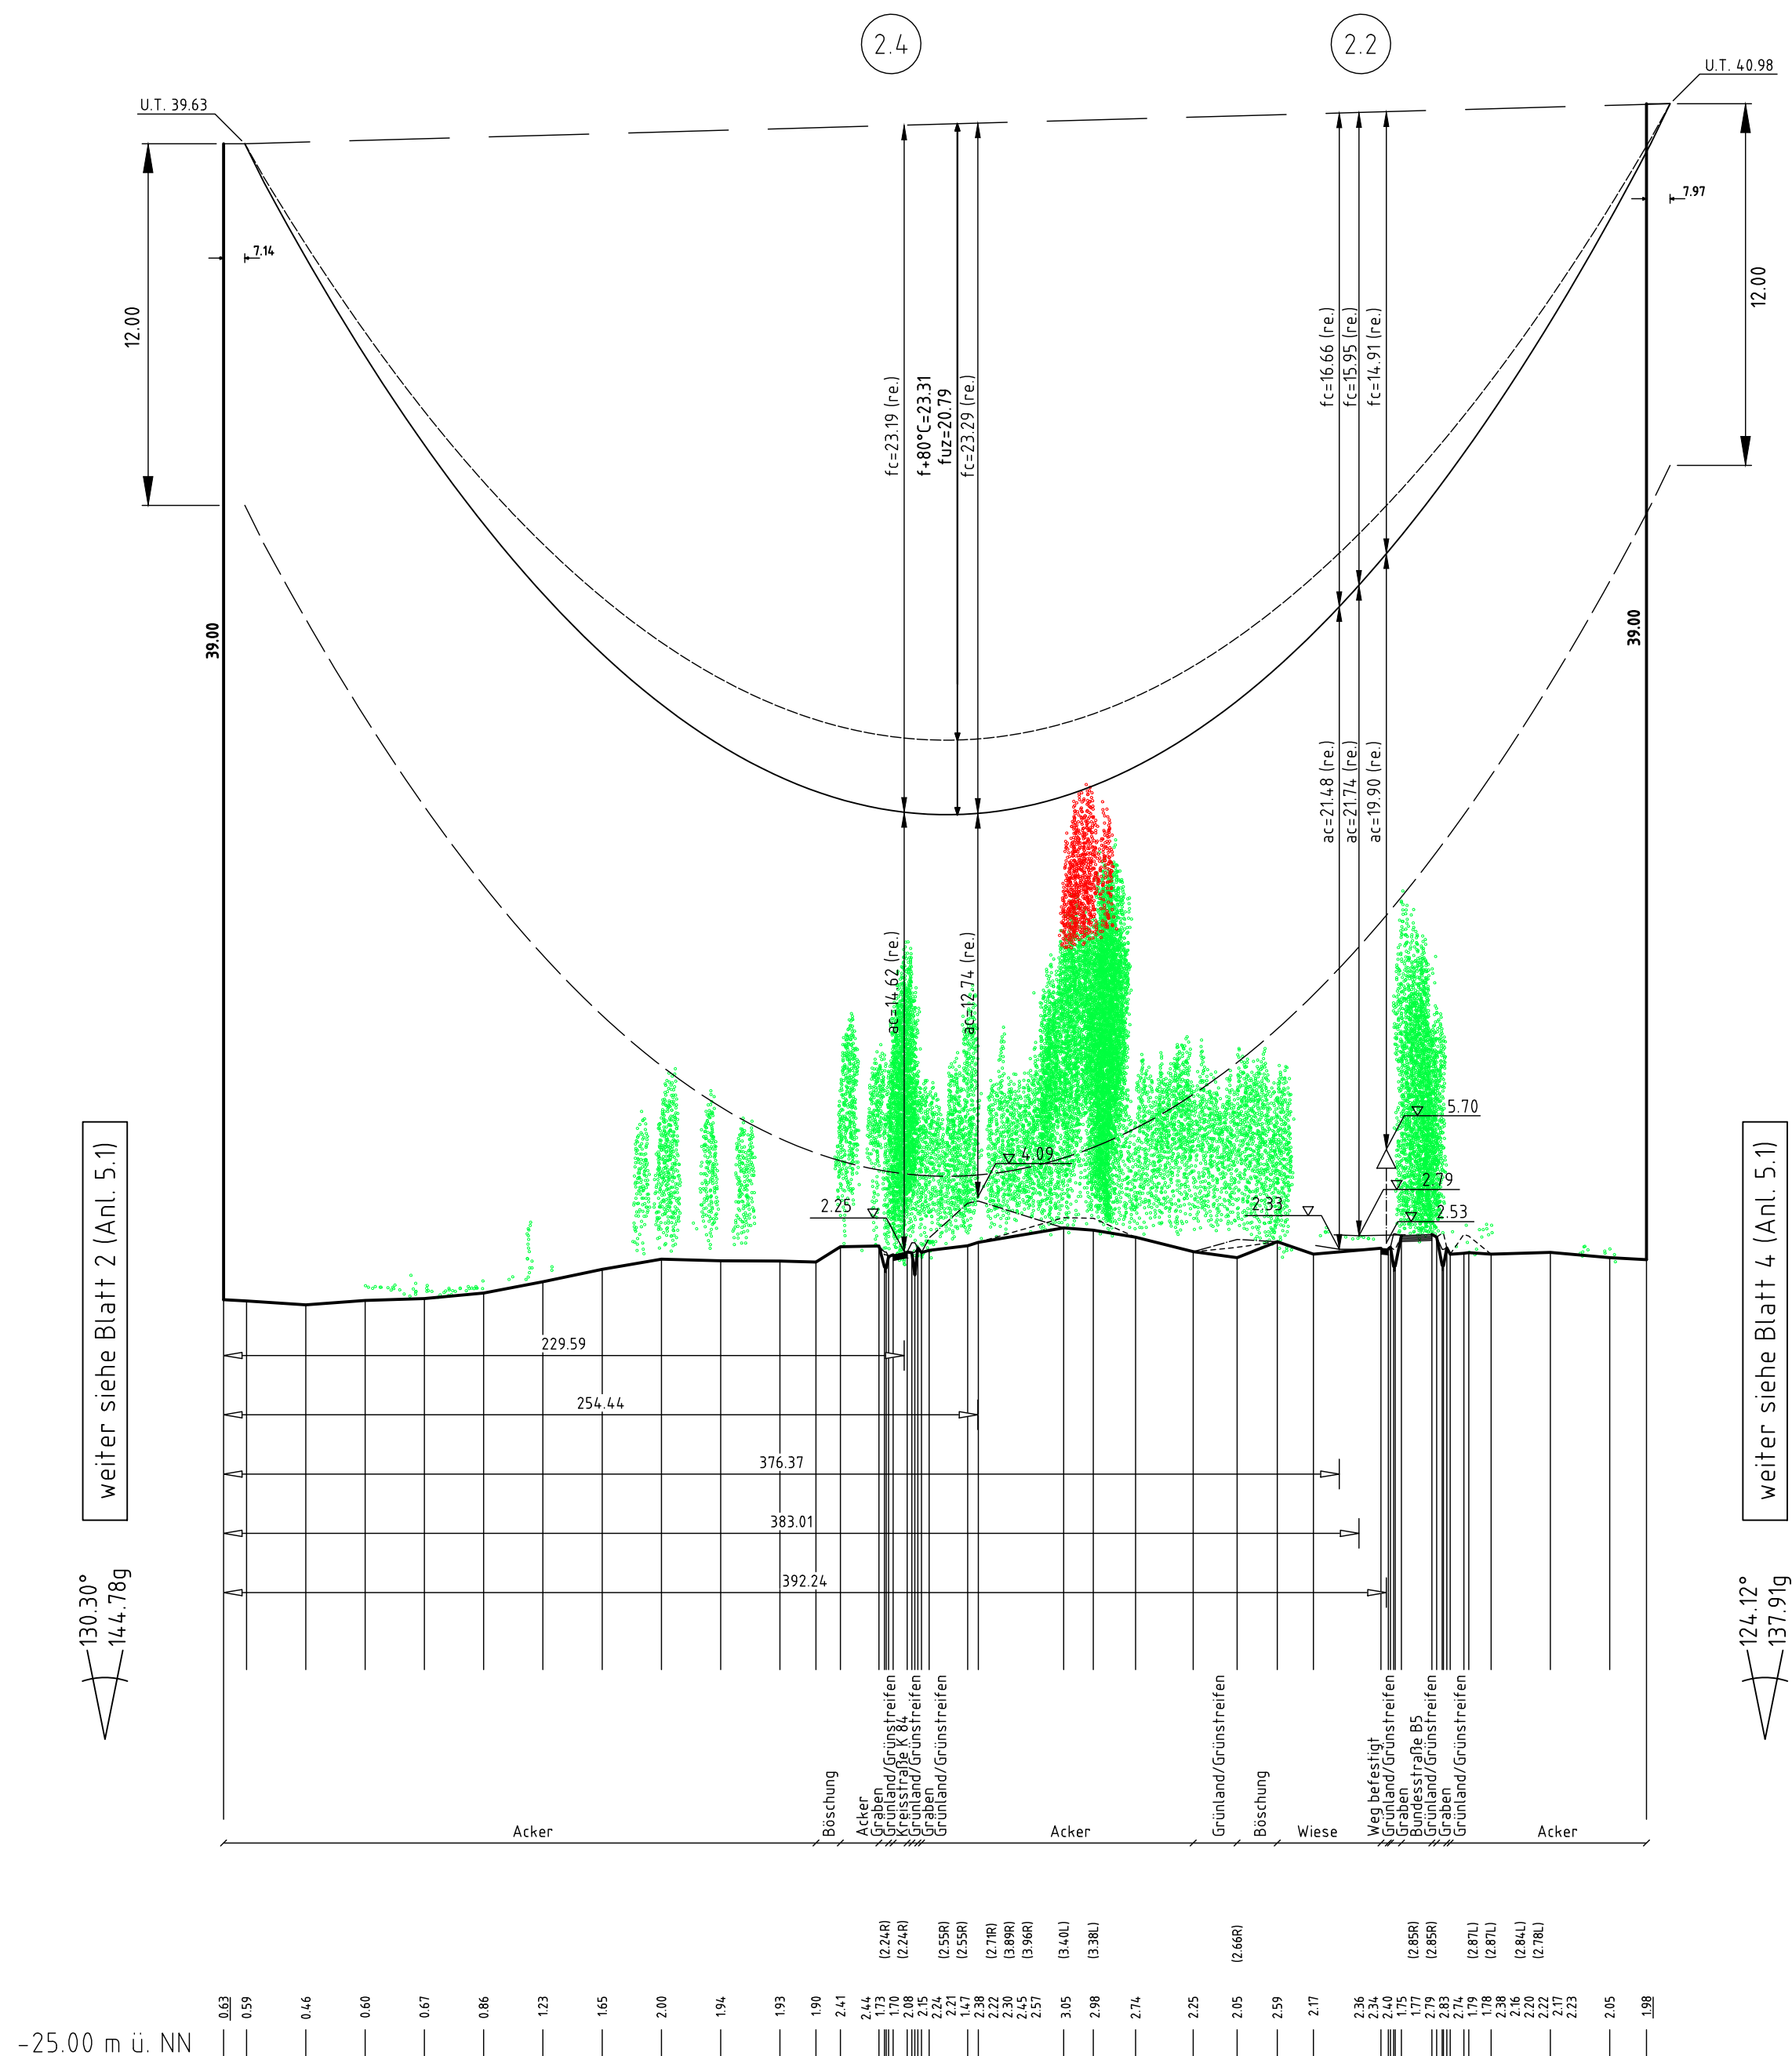

Mast Nr. 005, 006
D-2-D-2015.3

- Vegetation dichter als 3.50m am Leiterseil
- Vegetation innerhalb des Schutzbereiches

Anlage 5.1
Blatt 3/13



380-kV-Ltg. Klixbüll - Bundesgrenze DK
LH-13-322

Längenprofil

Mast Nr. 005 - Mast Nr. 006

Maßstab der Längen 1 : 2000
 der Höhen 1 : 200

der Längen 1 : 2000
der Höhen 1 : 200

DIN VDE-Bestimmung : 0210/ DIN EN 50341-2-4: 04/2016 (Eiszone 2, Windzone 4)

Masttyp : D-2-D-2015.3

Beseilung
Leiterseil : 2x3x4 565-AL1/72-ST1A , MZS=46.00N/mm²

Erdseil : _____
Luftkabel/
sonstige Belegung : 2x 261-AL3/25-A20SA-26.0, dhgl. zum LS bei +10°C

Kettenlänge : DA= 6.50m (334kg)

Seitliche Überhöhung : 15.0 m rechts oder links aufgenommen

Planfeststellungsunterlage

Aufgestellt Bayreuth, TenneT TSO GmbH	18.09.2020
---	------------

i.V. F. B. B. B. B. i.V. STH

Brühofner			Feuerstein		
			Maßstab 1 : 2000/200	Einheit	Meter
					
			LTB Leitungsbau GmbH Martener Str. 525 44329 Dortmund		

					LEITUNGSGABE	443/9 Dortmund
					Datum	Name

				Bearb.	31.08.2020	Amiryan
				Gepr.	31.08.2020	Guttmann

				Suppl.	5-100012020	Guttmann
				Norm	DIN EN 50341-2-4: 04/2016	
				Zusammenfassung		

				Fachbereich TL	

Taking power further

Zust.	Änderung	Datum	Name	Urspr.:
-------	----------	-------	------	---------

Kartengrundlage © GeoBasis-DE/LVermGeo SH (www.LVermGeoSH.schleswig-holstein.de)