

017
WA140-30.00
DA

[437.0]
- 432.0 -
[427.0]



018
T1-41.00
VK

[436.9]
- 433.9 -
[430.8]


019
WA140-30.00
DA

ES/LWL mit Vogelschutzmarken

ES/LWL mit Vogelschutzmarken

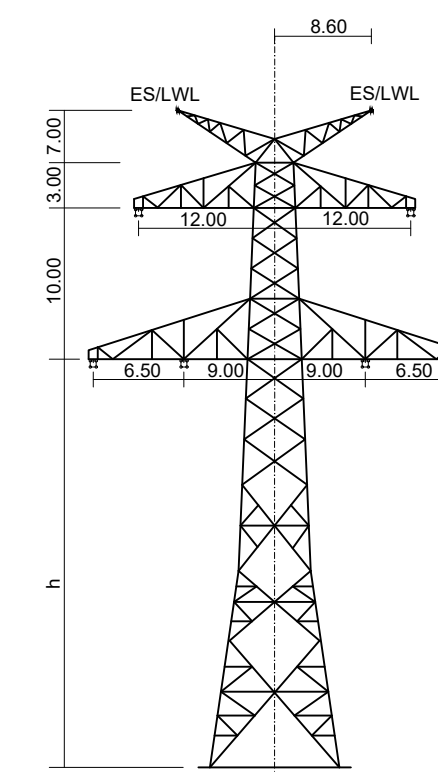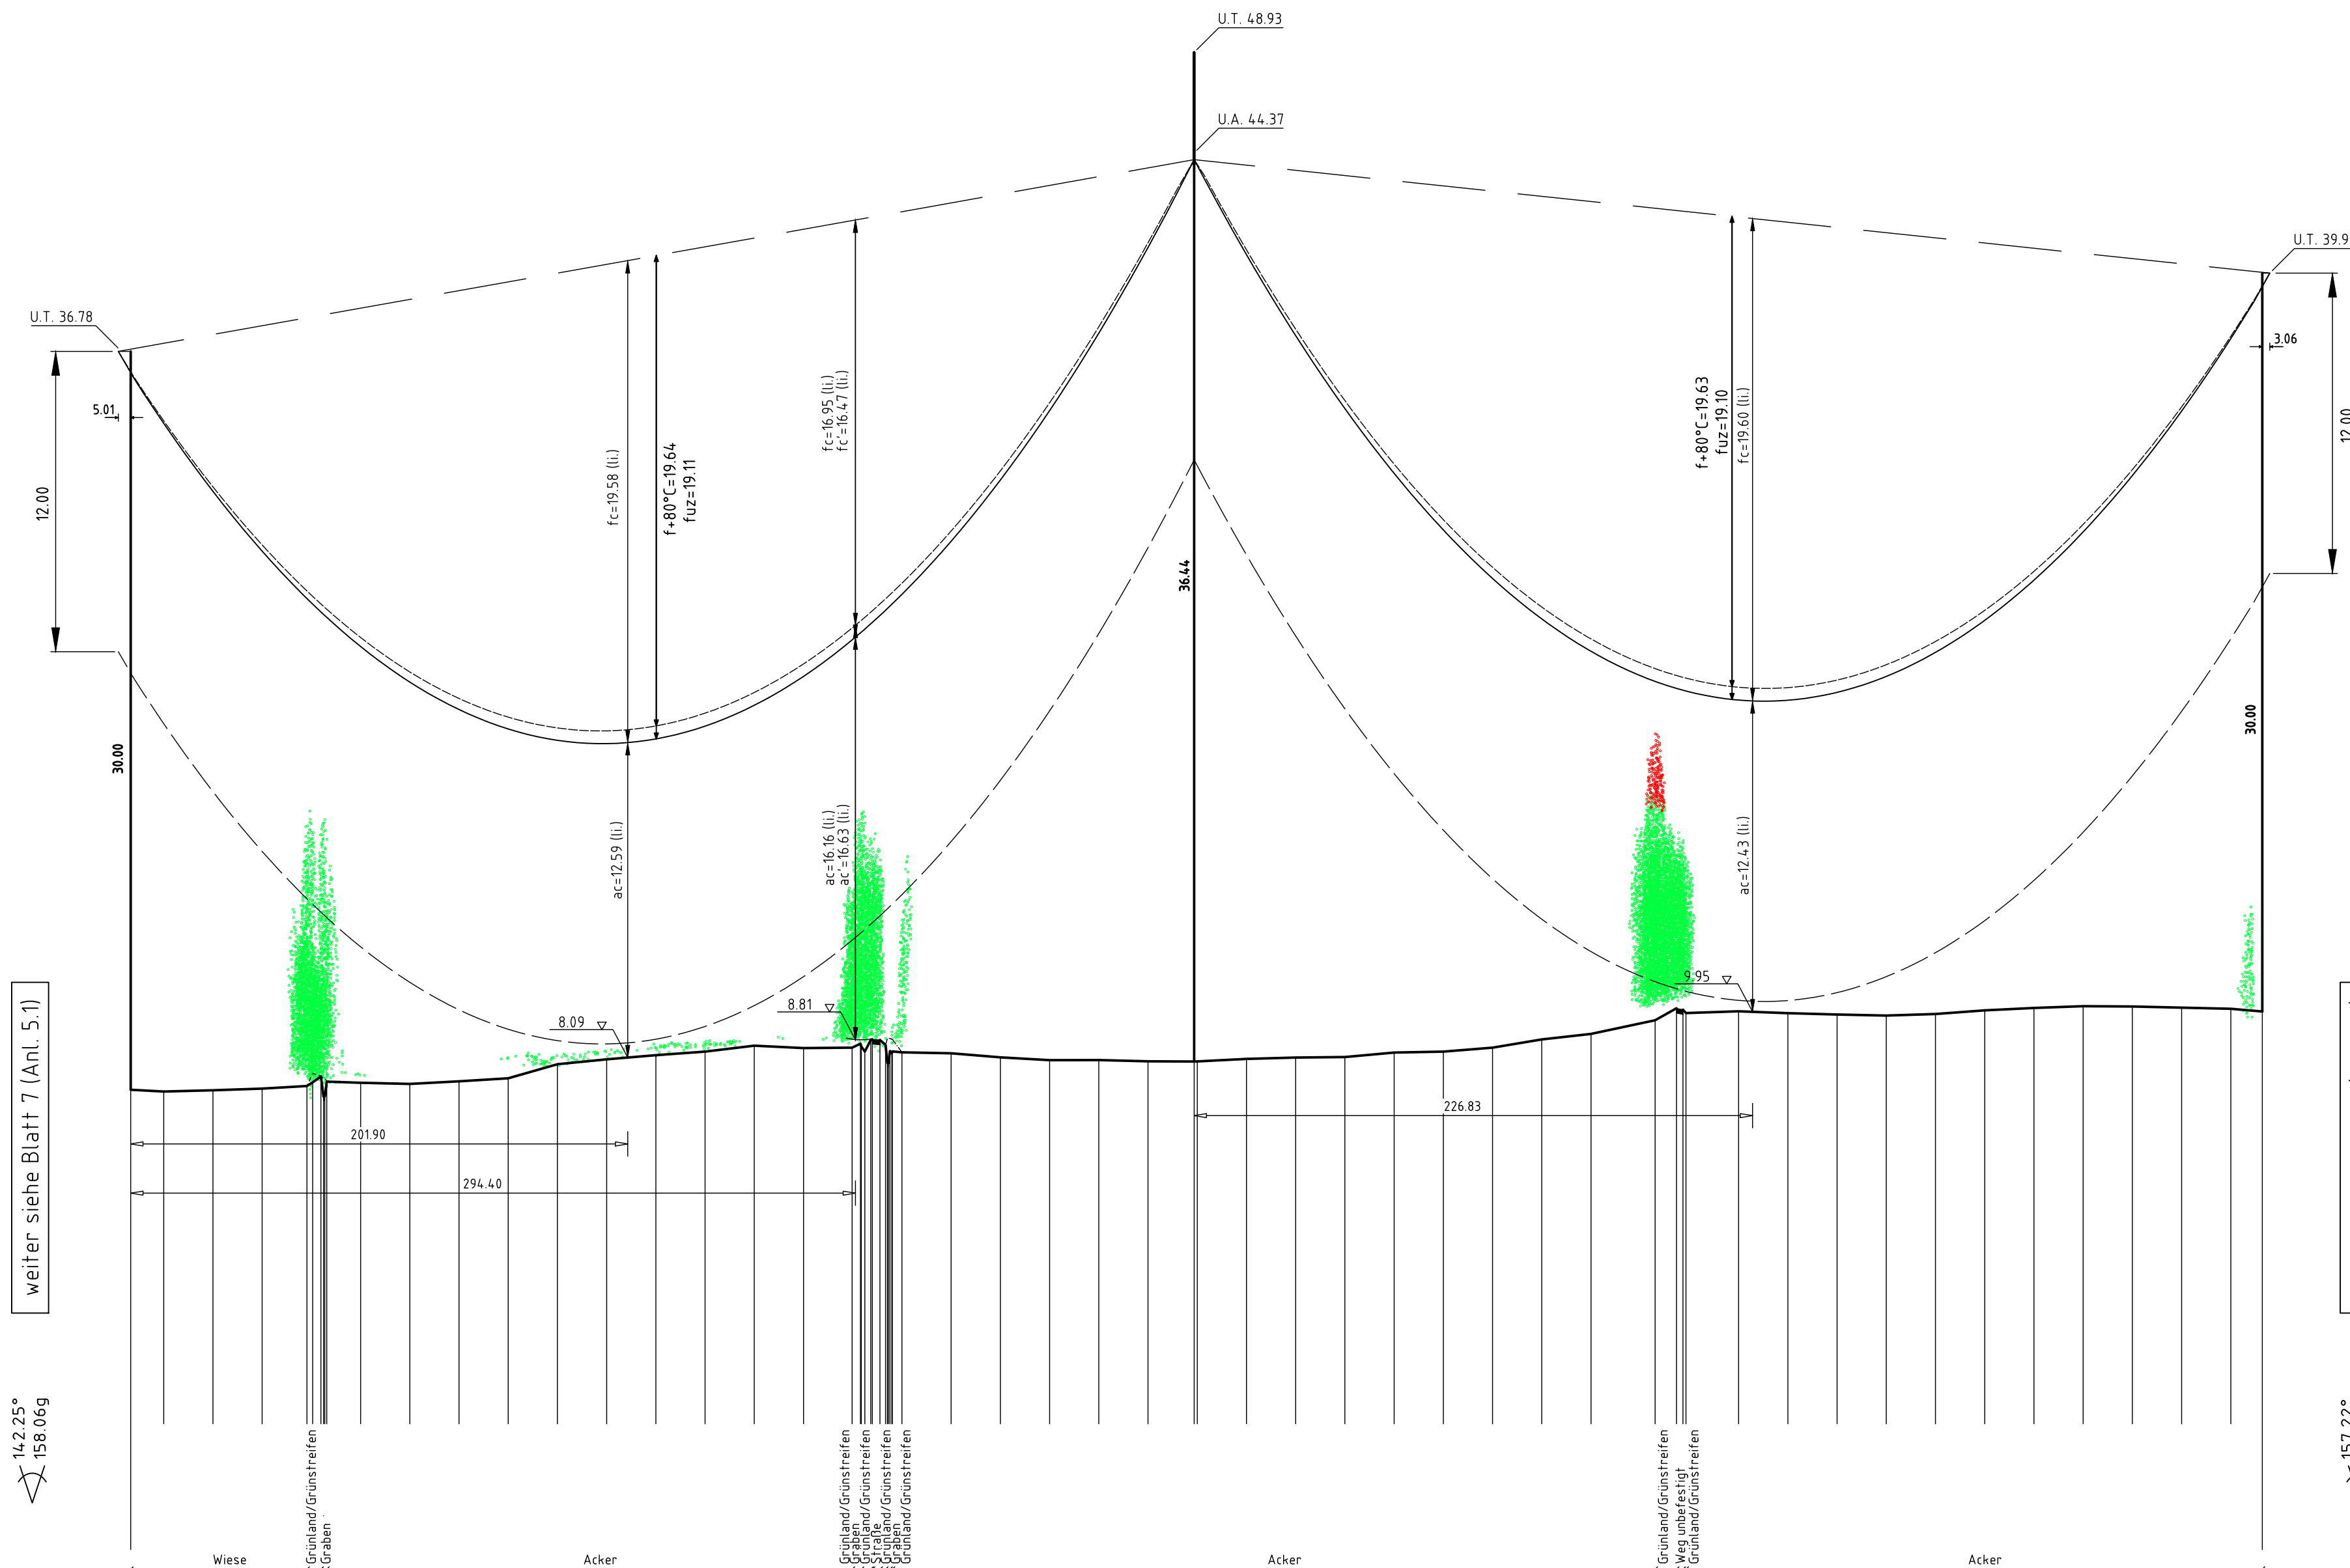

Mast Nr. 017, 019
D-2-D-2015.3

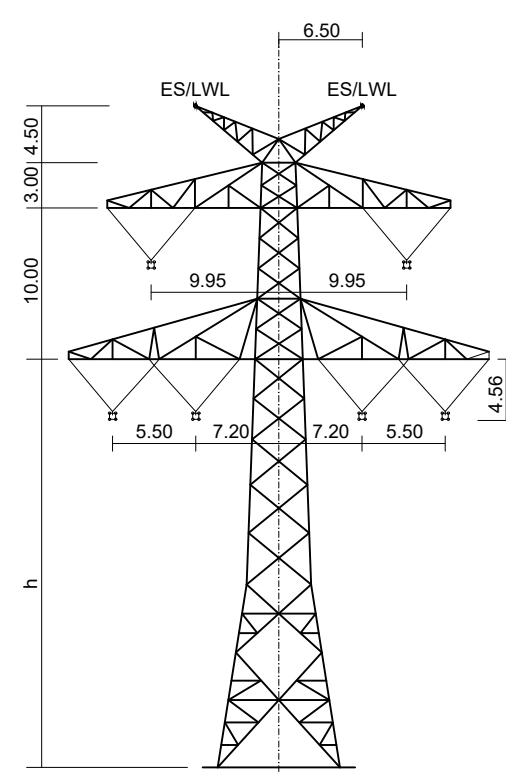

Mast Nr. 018
D-2-D-2015.3

Vegetation dichter als 5.00m am Leiterseil
Vegetation innerhalb des Schutzbereiches



380-kV-Ltg. Klixbüll - Bundesgrenze DK
LH-13-322

Längenprofil

Mast Nr. 017 - Mast Nr. 019

Maßstab

der Längen 1 : 2000
der Höhen 1 : 200

DIN VDE-Bestimmung : 0210/ DIN EN 50341-2-4: 04/2016 (Eiszone 2, Windzone 4)

Masttyp : D-2-D-2015.3

Beseilung : 2x3x4 565-AL1/72-ST1A , MZS=46.00N/mm²

Leiterseil :
Erdseil :
Luftkabel/ sonstige Belegung : 2x 261-AL3/25-A20SA-26.0, dhgl. zum LS bei +10°C

Kettenlänge : DA= 6.50m (334kg); VK= 4.56m (182kg)

Seitliche Überhöhung : 15.0 m rechts oder links aufgenommen

Planfeststellungsunterlage

Aufgestellt
Bayreuth,
Tennet TSO GmbH

18.09.2020

i.V.

i.V.

Brühlner

Feuerstein

Maßstab 1 : 2000/200

Einheit Meter



LTB Leitingbau GmbH
Martener Str. 525
44379 Dortmund

Datum Name

Bearb. 31.08.2020 Herrera

Gepr. 31.08.2020 Guttmann

Norm DIN EN 50341-2-4: 04/2016

Fachbereich TL

Zust. Änderung Datum Name Urspr.:

Kartengrundlage © GeoBasis-DE/LVermGeo SH (www.LVermGeoSH.schleswig-holstein.de)