
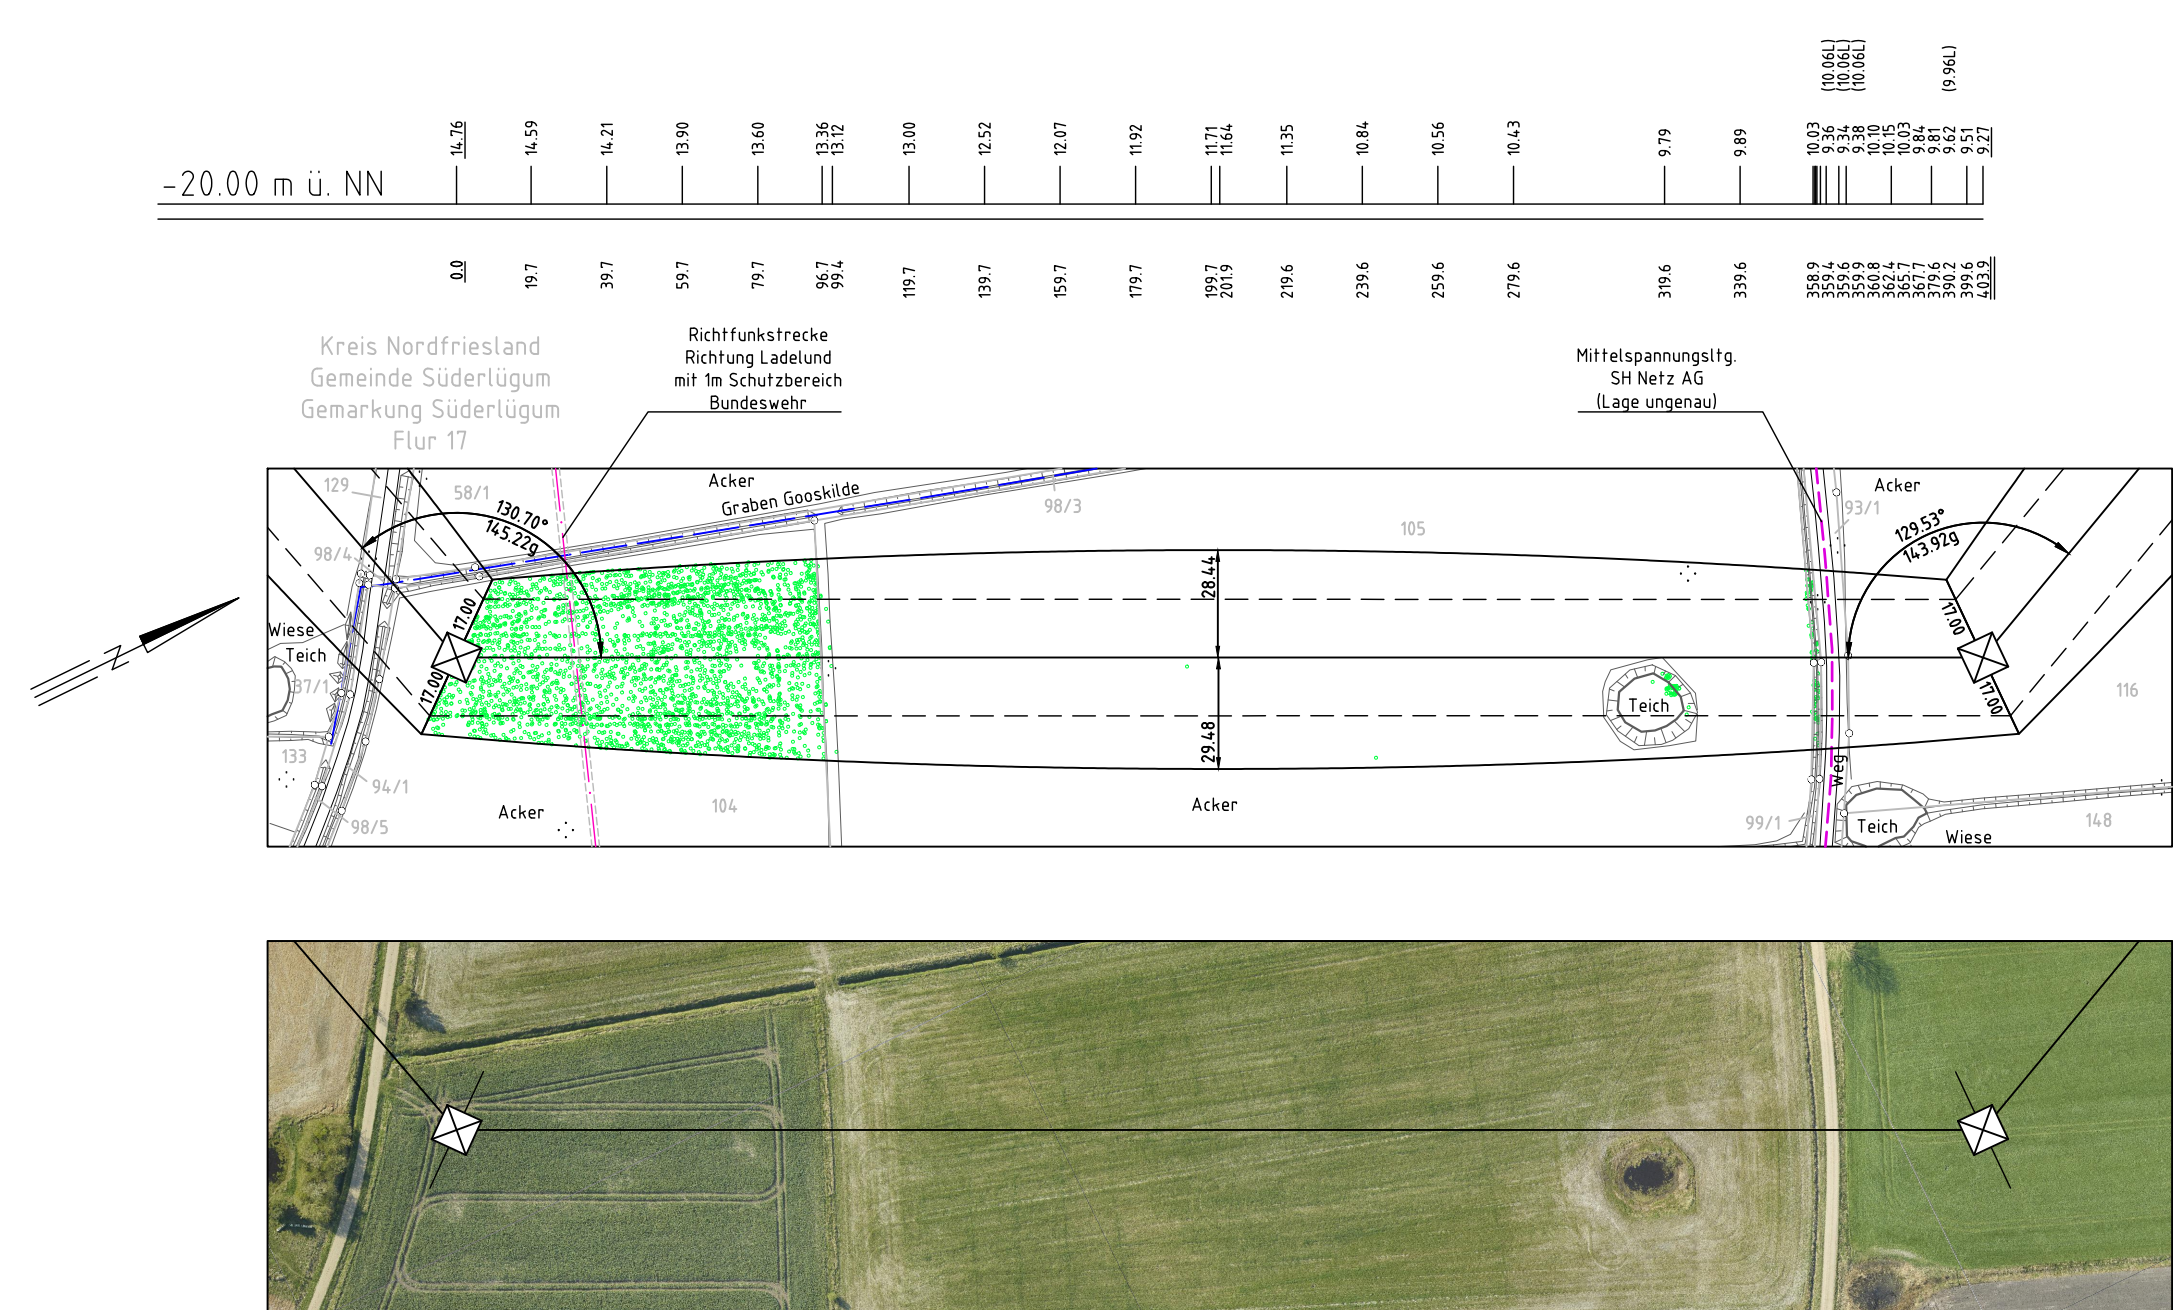
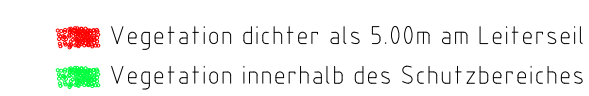


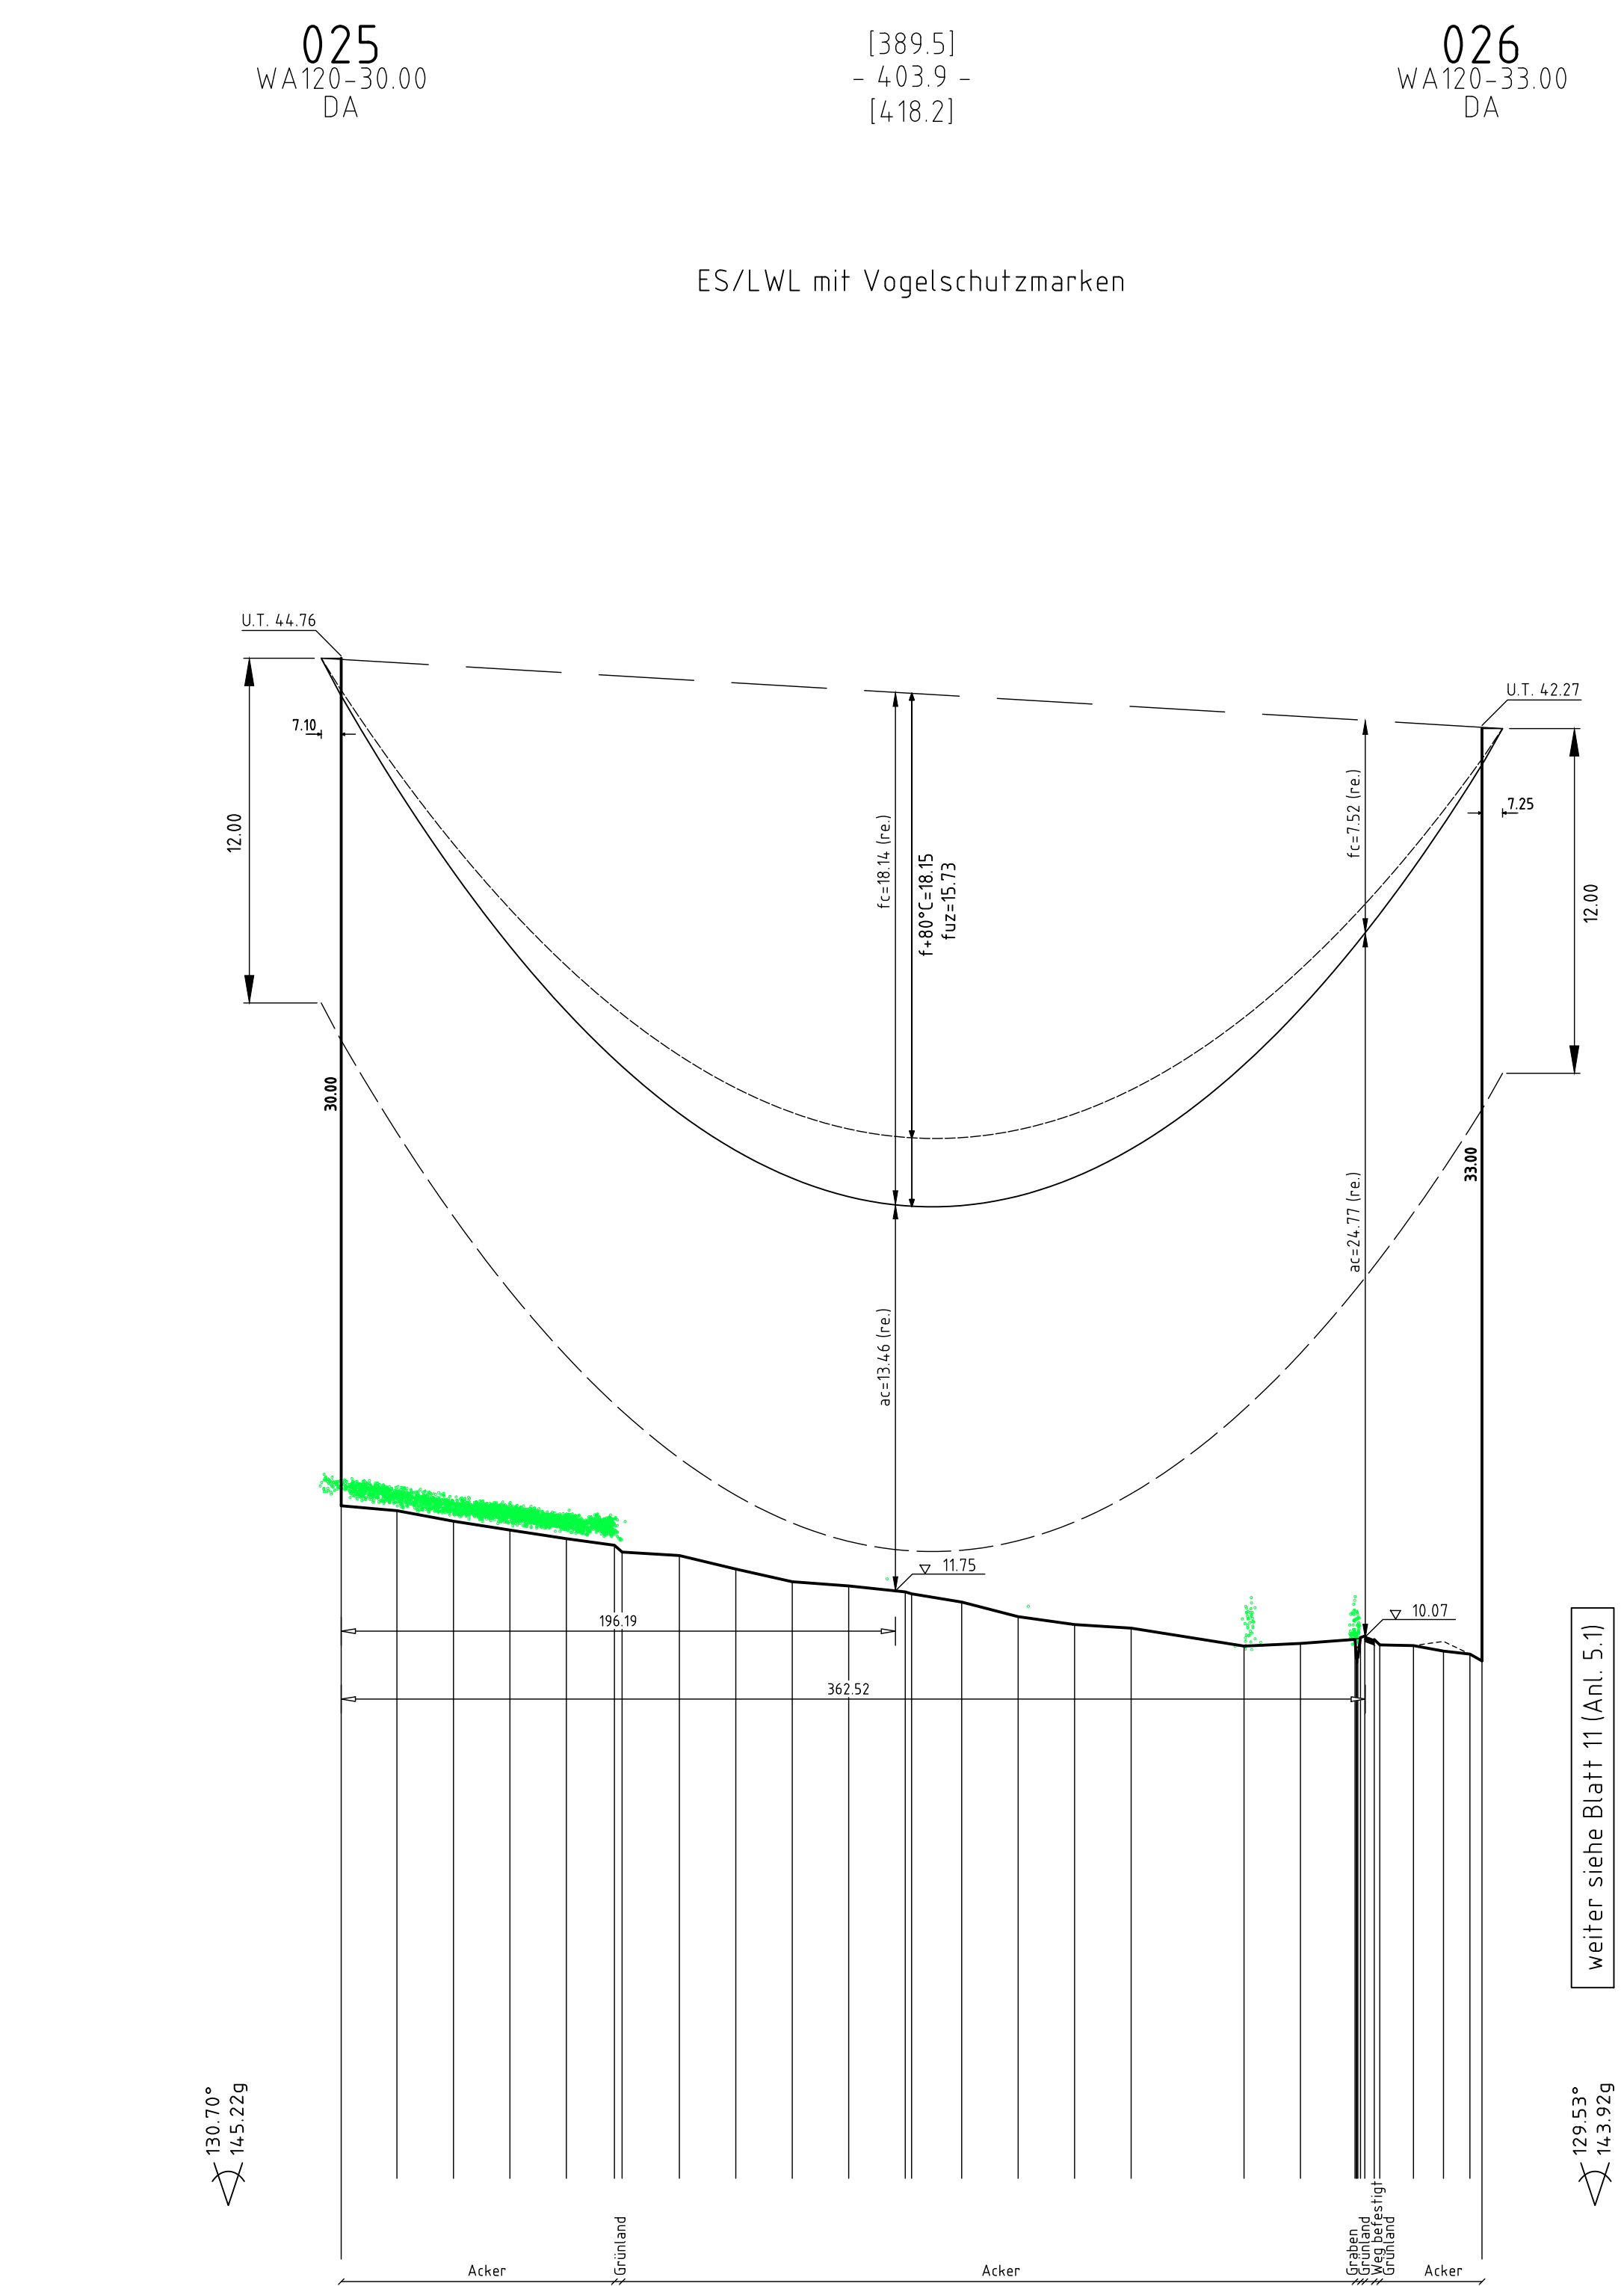

Anlage 5 : Blatt 10 / 13	
 Tennet <i>Taking power further</i>	
380-kV-Ltg. Klixbüll - Bundesgrenze DK LH-13-322 Längenprofil	
Mast Nr. 022 - Mast Nr. 026	
	der Längen 1 : 2000 der Höhen 1 : 200
	Maßstab
DIN VDE-Bestimmung :	0210 / DIN EN 50341-2-4: 04/2016 (Eiszone 2, Windzone 4)
Masttyp :	D-D-2-2015.3
Beseilung :	
Leitenseil :	2x2x34 565-AL17/2-ST1A, MZS=46.00mm ²
Erdschleif :	
Luftkabel/ sonstige Belegung :	2x 261 A/L3/25-A20SA-26.0 d.hgl. zum LS bei +10°C
Kettenlänge :	DA= 6.50m (334kg), VK= 4.56m (182kg)
Seitliche Überhöhung :	15.0 m rechts ----- oder links ----- aufgenommen

Planfeststellungsunterlage																									

																									

