


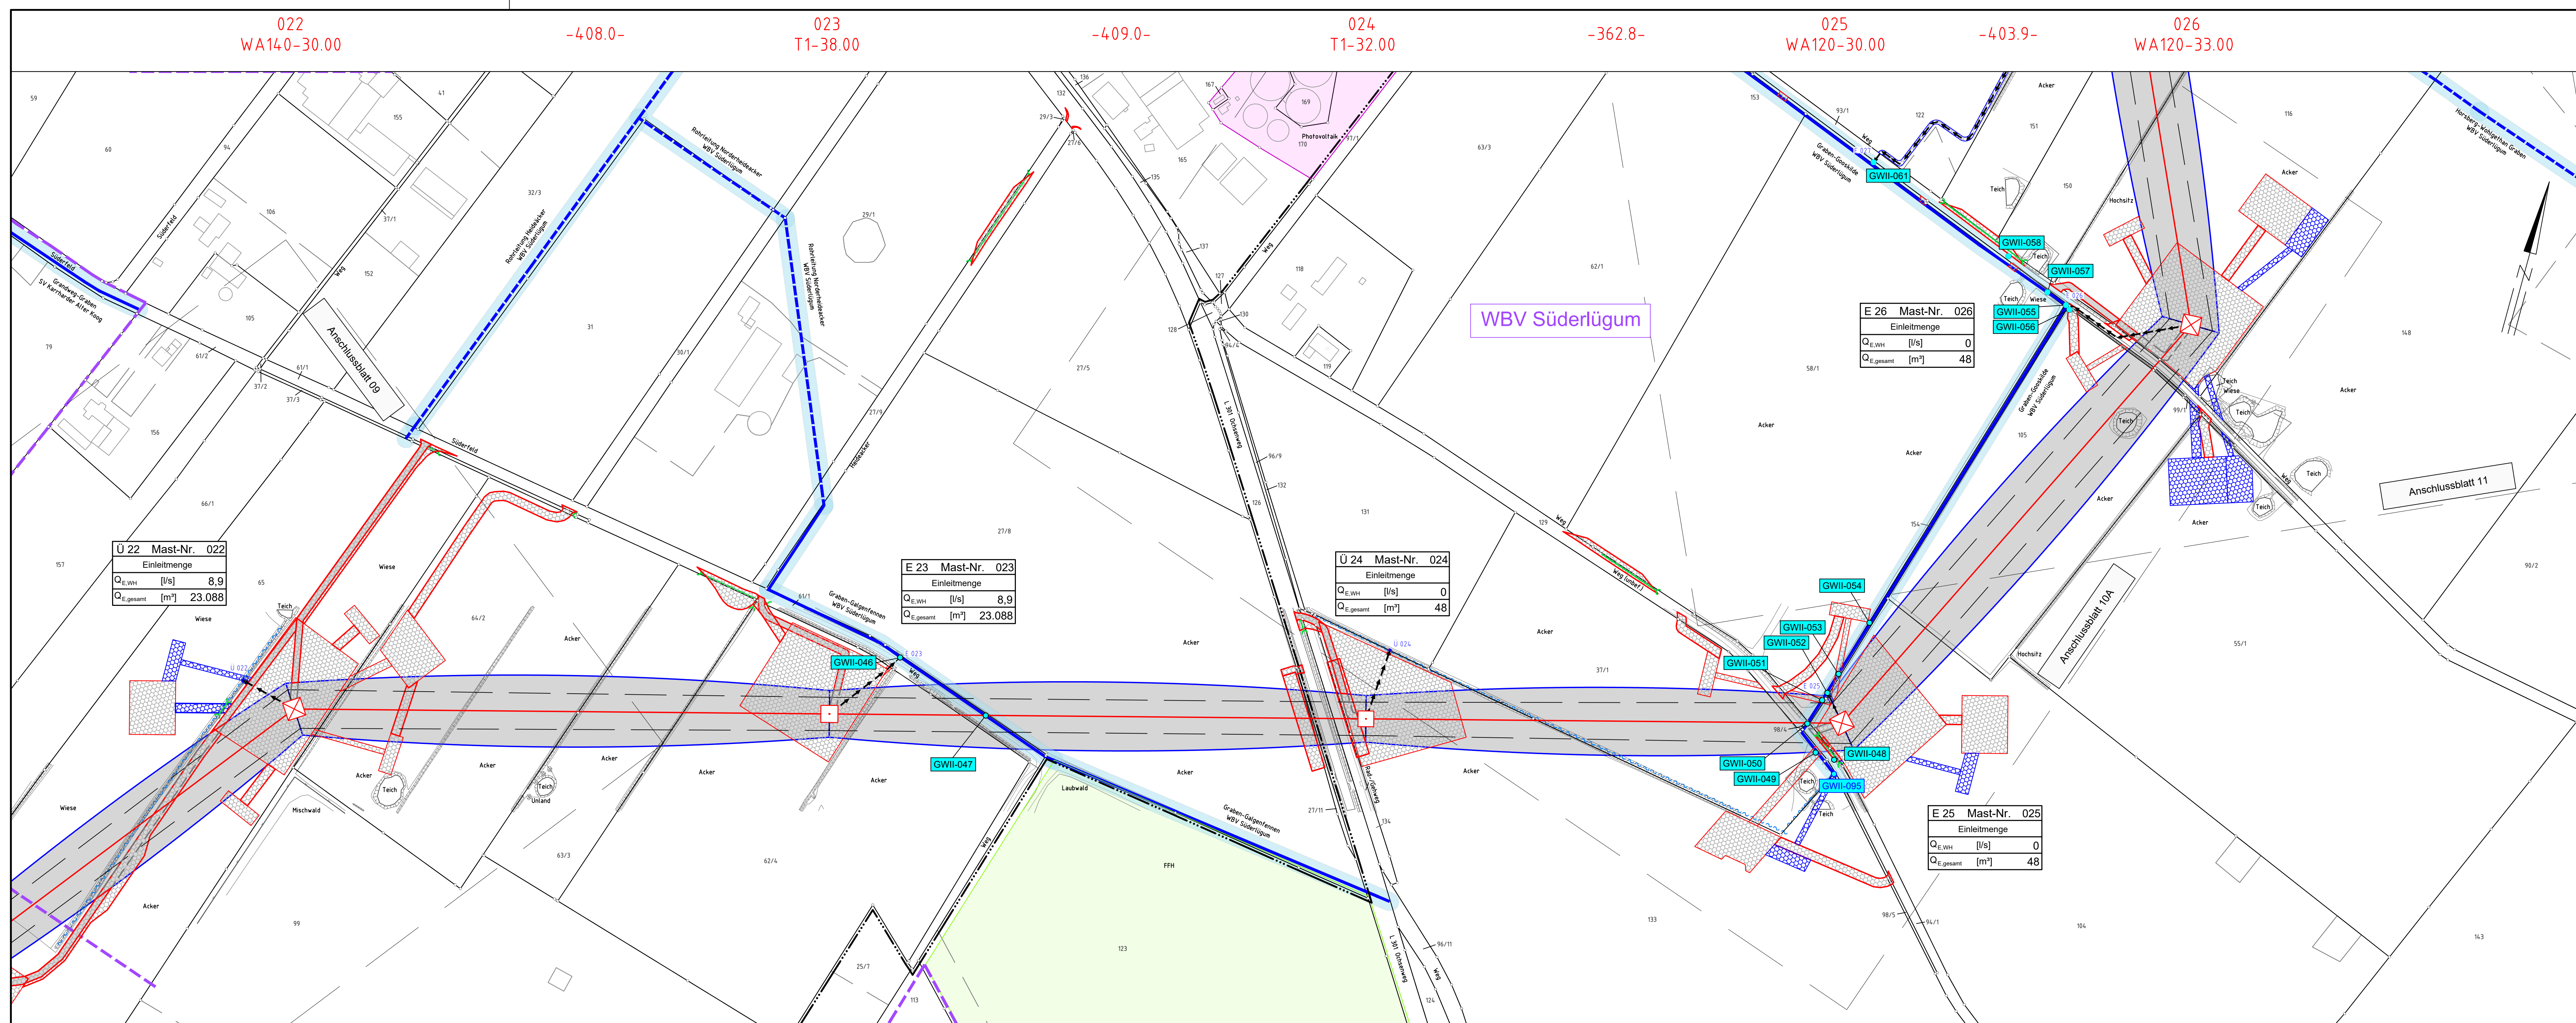

Legende Wasserwirtschaftliche Maßnahmen

- Grenze Wasser- und Bodenverbände (WBV)**
- Grenze
- Oberirdische Gewässer II. Ordnung der WBV gemäß DAV (Gewässertyp 1)**
- Gewässer, offen
 - Gewässer, verrohrt
 - Rohrleitung ohne Gewässereigenschaft
 - Gewässerrandstreifen/-schutzstreifen
- Deiche**
- Deichlinie
- Wasserwirtschaftliche Belange und Maßnahmen**
- Wasserhaltung**
- Mast (Grundwasserentnahmestelle)
 - Übergabe-/Einleitstelle
 - Trasse von fliegenden Schlauchleitungen von Wasser aus Wasserhaltungsanlagen
 - Wasserlauf, offen, benutzt, Versickerung (Übergangsstelle)*
 - Umfang der Gewässerbenutzung

Bezeichnung Übergabe-/Einleitstelle	E 01 Mast-Nr. 001	Bei Übergabestelle:
Bei Übergabestelle:	Einleitmenge	Abschlagsmenge, gesamt
Abschlagsmenge aus Wasserhaltung	$Q_{E,WH}$ [l/s]	Bei Einleitungsstelle:
Bei Einleitungsstelle:	$Q_{E,gesamt}$ [m³]	Einleitmenge, gesamt
Einleitmenge aus Wasserhaltung		

- Anlagen in, an und über Gewässern II. Ordnung**
- Verrohrungen**
- Grabenverrohrung Neuanlagen, dauerhaft
 - Grabenverrohrung Neuanlagen, temporär
 - Grabenverrohrung Erweiterung, dauerhaft
 - Grabenverrohrung Erweiterung, temporär
- laufende Nummer der Anlagen in, an und über oberirdischen Gewässern gemäß WHG und LWG (Gewässertyp 1) ohne Verrohrungen, mit Referenzpunkt
- Gewässerrandstreifen/-schutzstreifen, betroffen**
- Gewässerrandstreifen
 - Gewässerschutzstreifen
- Anlagen auf oder über Deichen**
- laufende Nummer für Anlagen auf oder über Deichen gemäß LWG, mit Referenzpunkt

*Hinweis: Im Falle einer Übergabestelle in ein Gewässer des Gewässertyps 2 und 3 wird zum jetzigen Zeitpunkt davon ausgegangen, dass es sich um einen benutzten Wasserlauf für eine Versickerung handelt, da die Fließrichtung erst mittels einer Geländebegehung bestimmt werden kann.

380-kV-Ltg. Klixbüll - Bundesgrenze DK
LH-13-322
Lage-/Bauwerksplan/
Grunderwerbsplan
Deckblatt
Mast 022 - Mast 026

Legende:

Masttyp: 001 WA160-24,00
Bemessung des Schutzbereiches

Mastnummer: 002 T1-26,00
Feldlänge: 24,00
außeres Seil
Schutzbereich (dinglich gesichert)
Schutzbereichsbegrenzung

Wasserhaltung:

- G 003 Grundwasserentnahmepunkt
- U 003 Übergabepunkt
- E 003 Einleitpunkt
- Schlauchleitung, fliegend
- Wasserlauf, verrohrt, benutzt
- Wasserlauf, offen, benutzt

Grenzen:

- Land
- Kreis
- Stadt/Gem
- Gemarkung
- Flur
- Flurstück
- Verfahrensgrenze

Rechtserwerb:

- dauerhafte Flächenansprüche durch 380-kV-Ltg. "dingliche Sicherung"
- bauzeitliche Flächenansprüche durch Neubau 380-kV-Ltg.

Planfeststellungsunterlage

Aufgestellt: 18.09.2020
Bayreuth: TenneT TSO GmbH

Bruchlinie: 18.09.2020
Fauststich: 18.09.2020

Maßstab: 1:2000
Einheit: Meter

Legende:

- 1. Bauwerksplan
- 2. Bauwerksplan
- 3. Bauwerksplan
- 4. Bauwerksplan
- 5. Bauwerksplan
- 6. Bauwerksplan

Legende:

- 1. Bauwerksplan
- 2. Bauwerksplan
- 3. Bauwerksplan
- 4. Bauwerksplan
- 5. Bauwerksplan
- 6. Bauwerksplan