


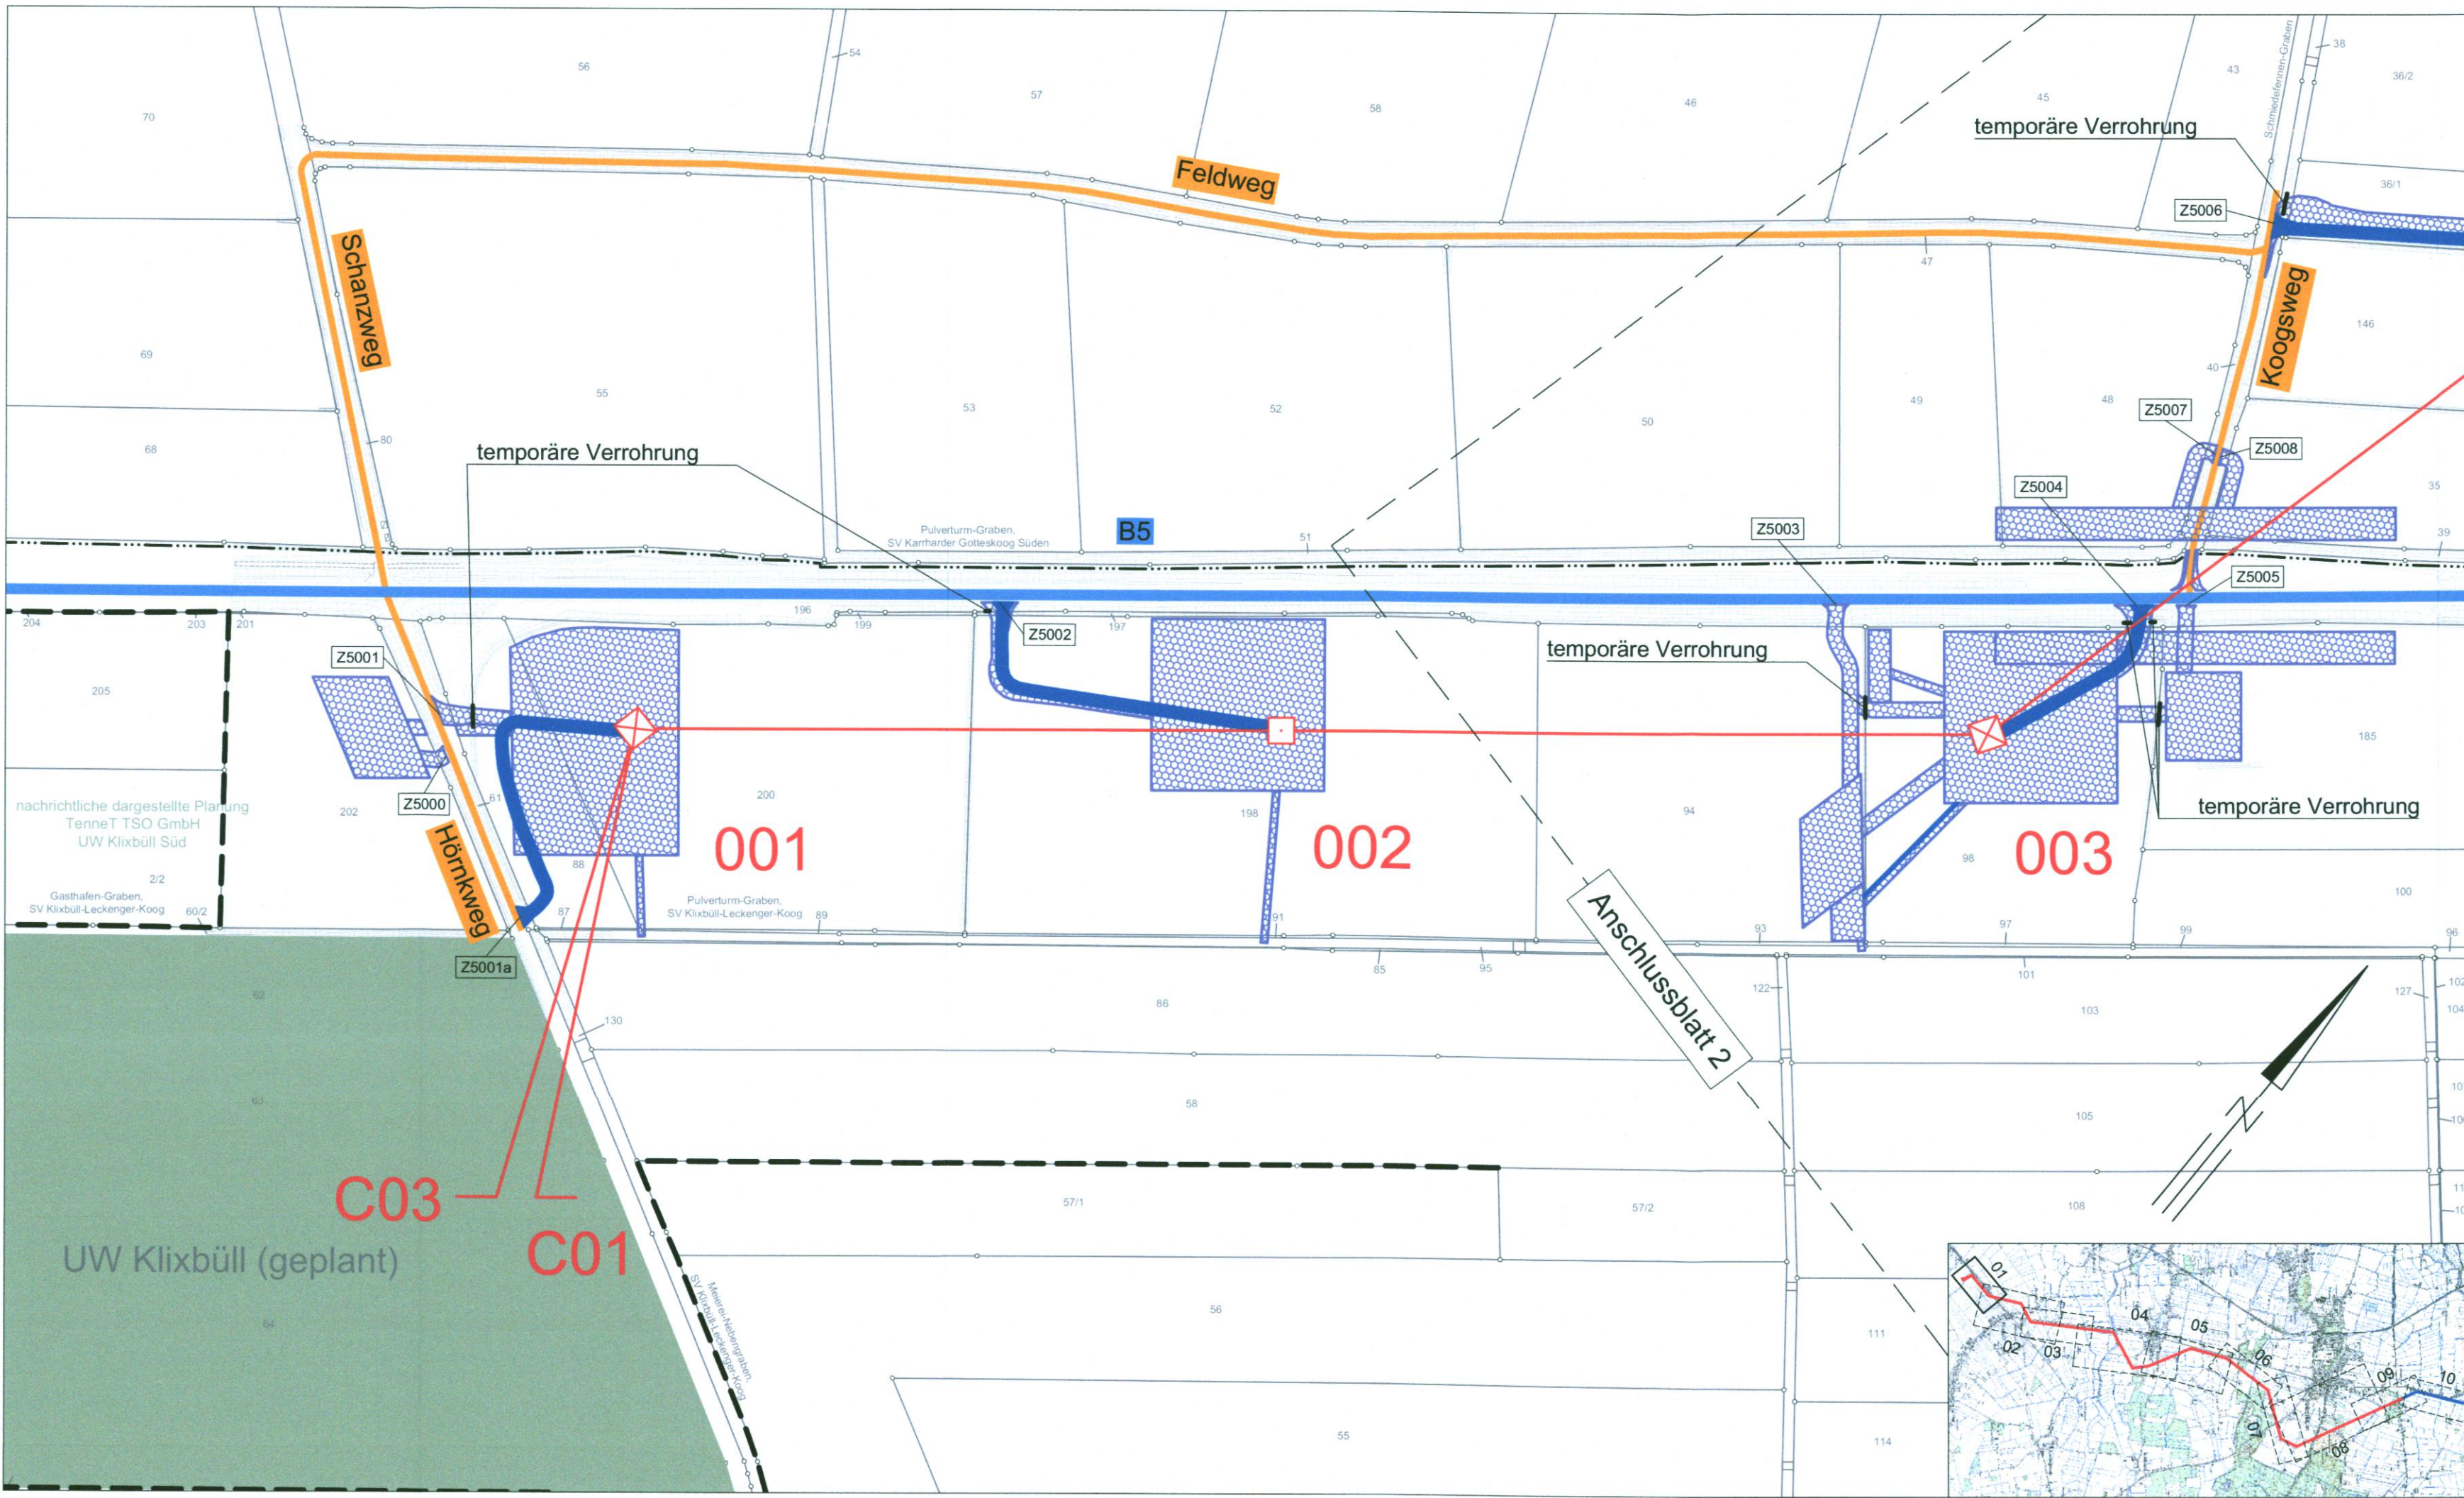

380-kV-Ltg. Klixbüll - Bundesgrenze DK
LH-13-322
Wegenutzungsplan
Detailplan
Deckblatt
Mast Nr. 001 - Mast Nr. 003



Legende:

- Nachrichtl. Planung
- Bundesstraßen
- Landesstraßen
- Kreisstraßen
- genutzte Gemeindestraßen
- genutzte Wirtschaftswege
- Z5001 Zufahrtsnummer (BW Nr. Anlage 7.1 zu entnehmen)
- 219/3 Flurstücksnummer
- ⊠ Abspannmast
- Tragmast
- 025 Mastnummer - 380kV
- Verrohrung dauerhaft / temporär (BW Nr. Anlage 7.1 zu entnehmen)

Rechtserwerb:

- dauerhafte Flächeninanspruchnahme durch 380-kV-Ltg., "dingliche Sicherung"
- bauzeitliche Flächeninanspruchnahme für 380-kV-Ltg.

Grenzen:


- Stadt/Gem.
- Gemarkung
- Flur
- Flurstück
- Verfahrensgränze

Zur Planfertigung verwendete TK 25: @ GeoBasis-DE / BKG (2010)

Planfeststellungsunterlage

Aufgestellt Bayreuth, TenneT TSO GmbH	18.09.2020								
i.V. <i>[Signature]</i>	i.V. <i>[Signature]</i>								
Brühöfner	Feuerstein								
1. Anpassung Arbeitsflächen	30.09.2021	Bahlo	Maßstab 1 : 2500 Einheit Meter						
2. Anpassung Trassenverlauf Mast 033-037	30.09.2021	Bahlo							
		LTB Leitungsbau GmbH Martener Str. 525 44379 Dortmund							
<table border="1"> <thead> <tr> <th>Datum</th> <th>Name</th> </tr> </thead> <tbody> <tr> <td>Bearb. 18.09.2020</td> <td>Figueroa</td> </tr> <tr> <td>Gepr. 18.09.2020</td> <td>Guttmann</td> </tr> </tbody> </table>		Datum	Name	Bearb. 18.09.2020	Figueroa	Gepr. 18.09.2020	Guttmann	Datum Name Bearb. 18.09.2020 Figueroa Gepr. 18.09.2020 Guttmann Norm Fachbereich TL -	
Datum	Name								
Bearb. 18.09.2020	Figueroa								
Gepr. 18.09.2020	Guttmann								
		Zust. Änderung Datum Name Urspr.:							

Nachrichtlich

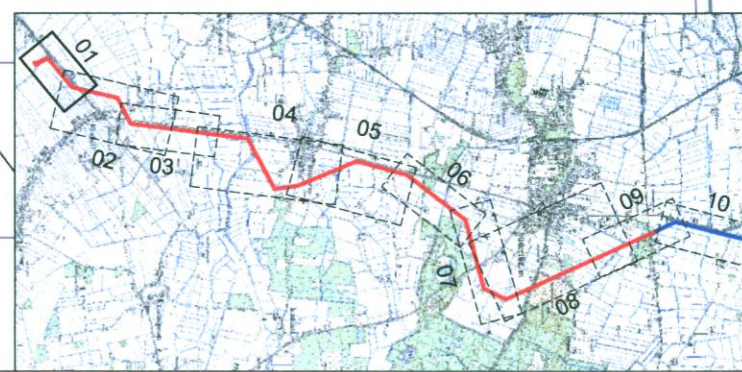

nachrichtliche dargestellte Planung
TenneT TSO GmbH
UW Klixbüll Süd

Gaethafen-Graben,
SV Klixbüll-Leckenger-Koog 60/2

C03
C01

UW Klixbüll (geplant)

Anschlussblatt 2