



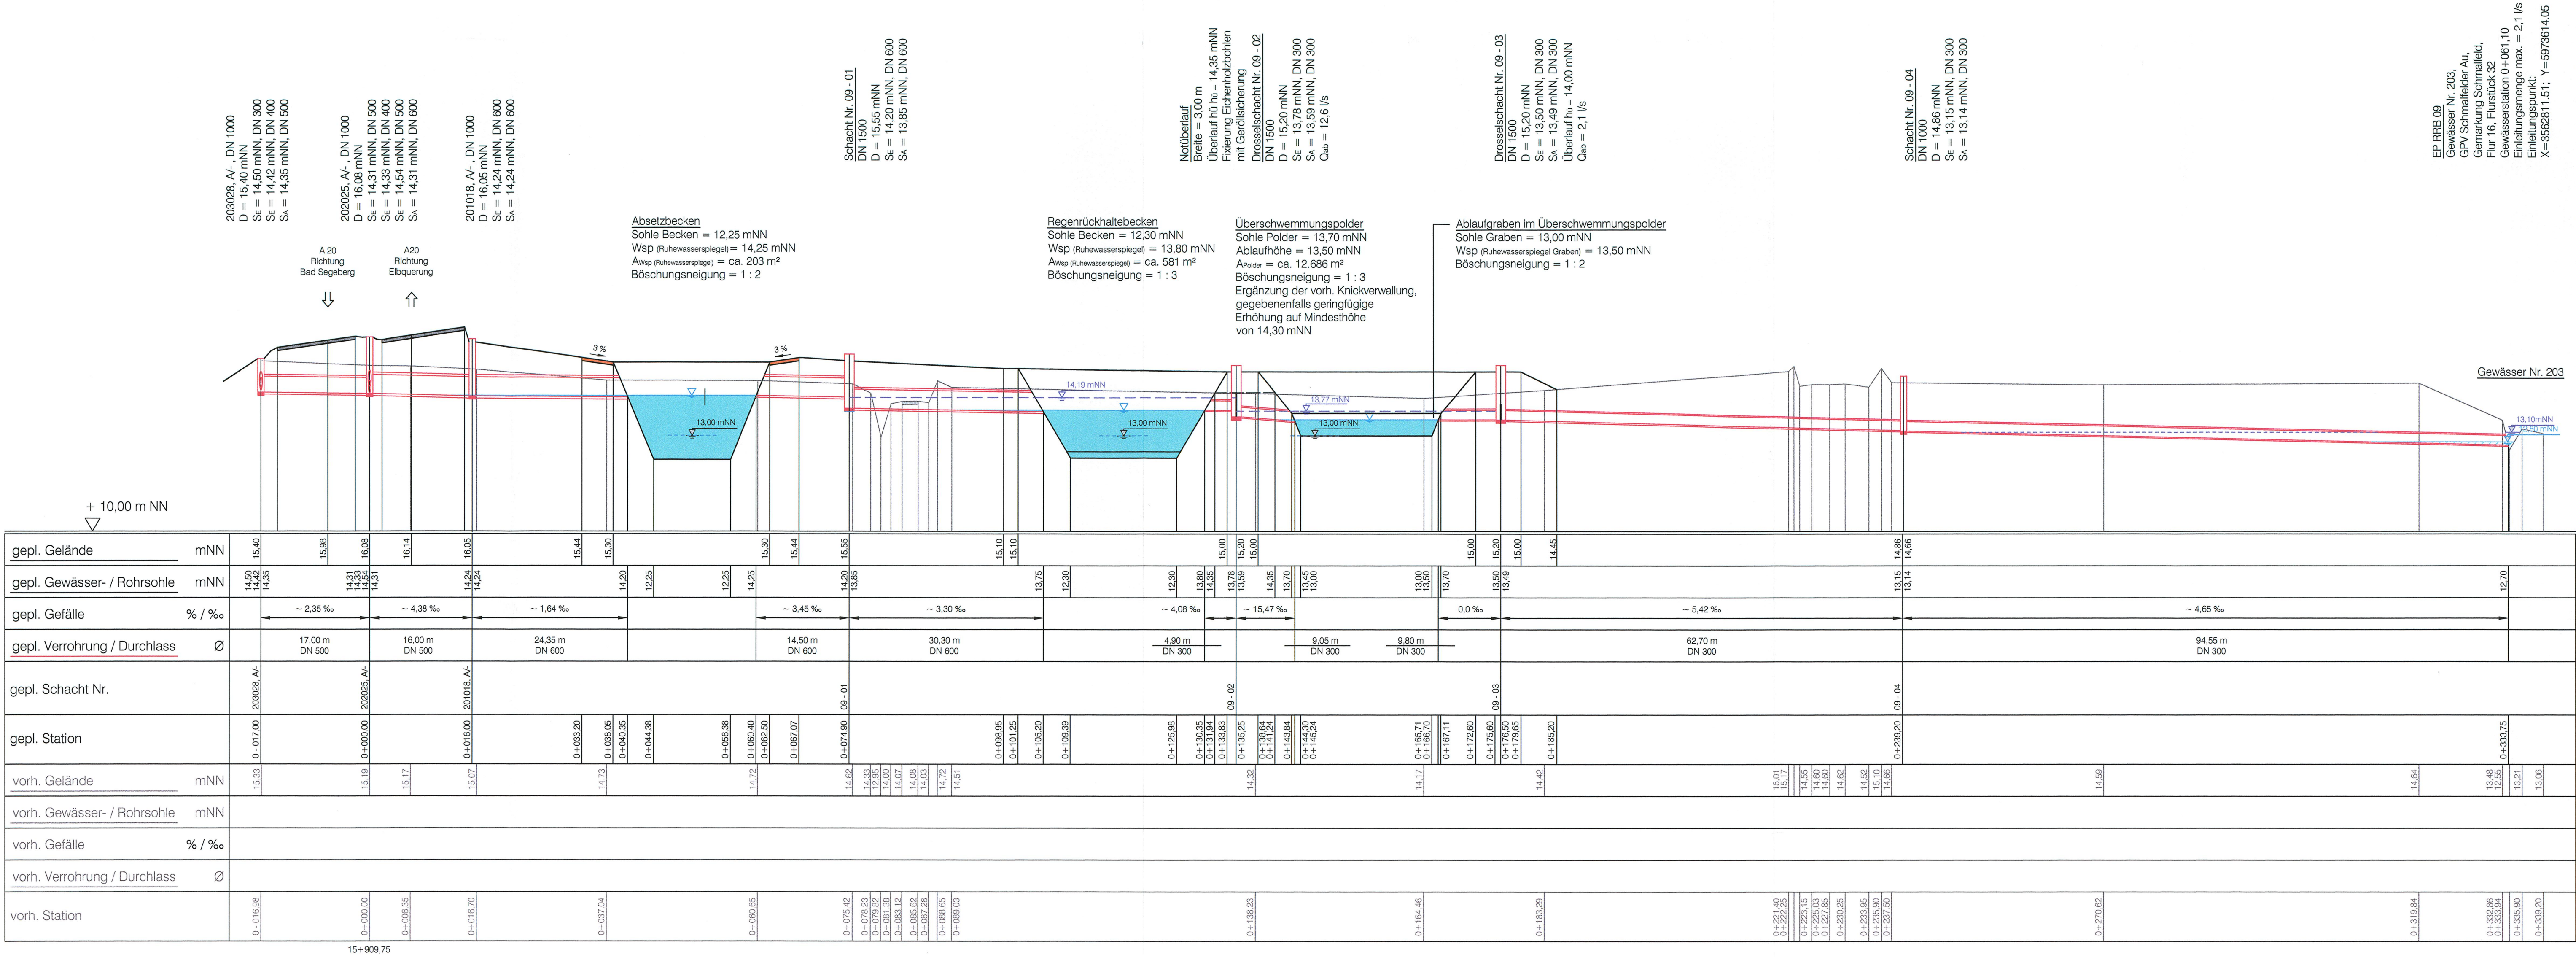

Zeichenerklärung

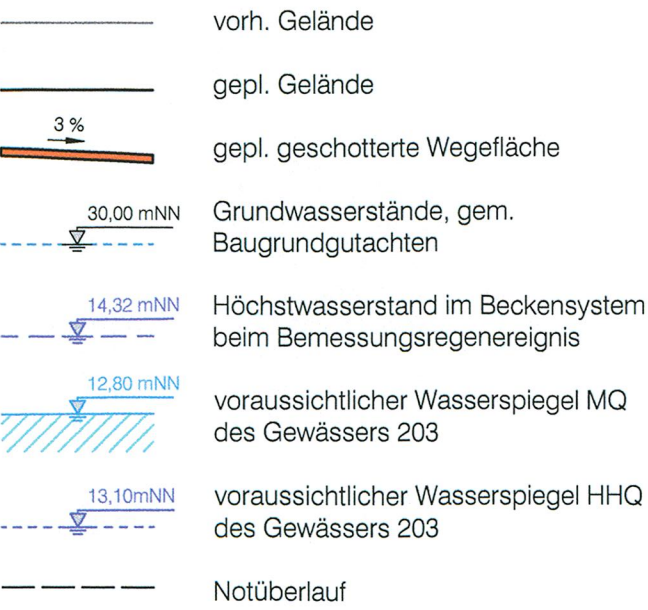

Nr.	Art der Änderung	Datum	Name

H. P. Gauff Ingenieure		Datum	Name
bearbeitet	-----	-----	-----
gezeichnet	-----	-----	-----
geprüft	-----	-----	-----

Bohm • Rademaker • Wasmund		Datum	Name
bearbeitet	06/2009	Wasmund	
gezeichnet	06/2009	Lodeiro	
geprüft	06/2009	Bohm	

Landesbetrieb Straßenbau und Verkehr Schleswig-Holstein Straße: A 20 von NK 2125026 - 0,900 km nach NK 2125026 +1,000 km Nächster Ort: Bad Bramstedt, Lentföhrden Bau-km: 14+200 bis 16+100	Unterlage Nr.: Blatt Nr.: Reg. Nr.: Datum: Zeichen:
Neubau A20 Nord-West-Umfahrung Hamburg Teil B Autobahnkreuz A20 / A7 Bau-km: 14+200 bis 16+100	bearbeitet: ----- gezeichnet: ----- geprüft: 06/2009 Schnitt Regenrückhalteanlagen RRB 09 Maßstab: 1 : 500 / 1 : 100

Aufgestellt: Landesbetrieb Straßenbau und Verkehr Schleswig - Holstein Niederlassung Itzehoe Itzehoe, den 29.06.2009 gez. Kohlsaat	UNGÜLTIG! Siehe Deckblatt!
Planfeststellungsunterlage vom: 29.06.2009 Anlage: 13.6 Blatt: 3	

Grundplan hergestellt:	Ergänzungen: