
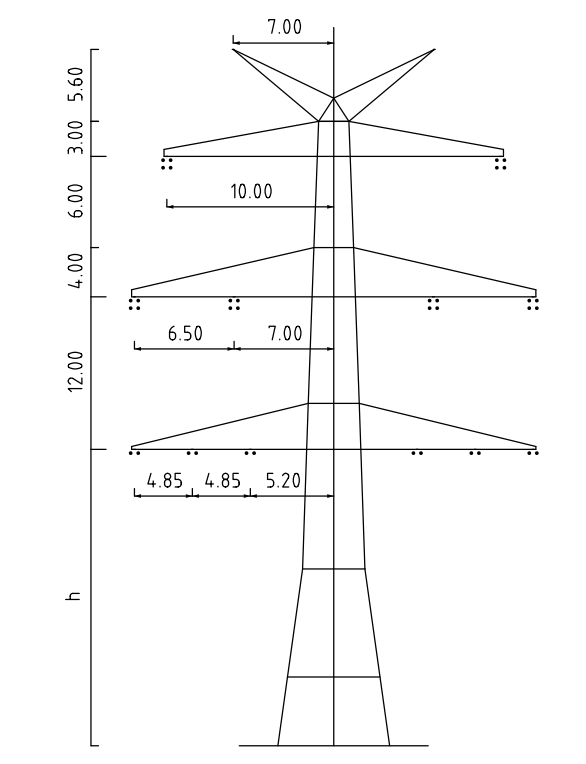


ES/LWL mit verdichteten Vogelschutzmarken


ES/LWL mit Vogelschutzmarken

ES/LWL mit Vogelschutzmarken


ES/LWL mit Vogelschutzmarken

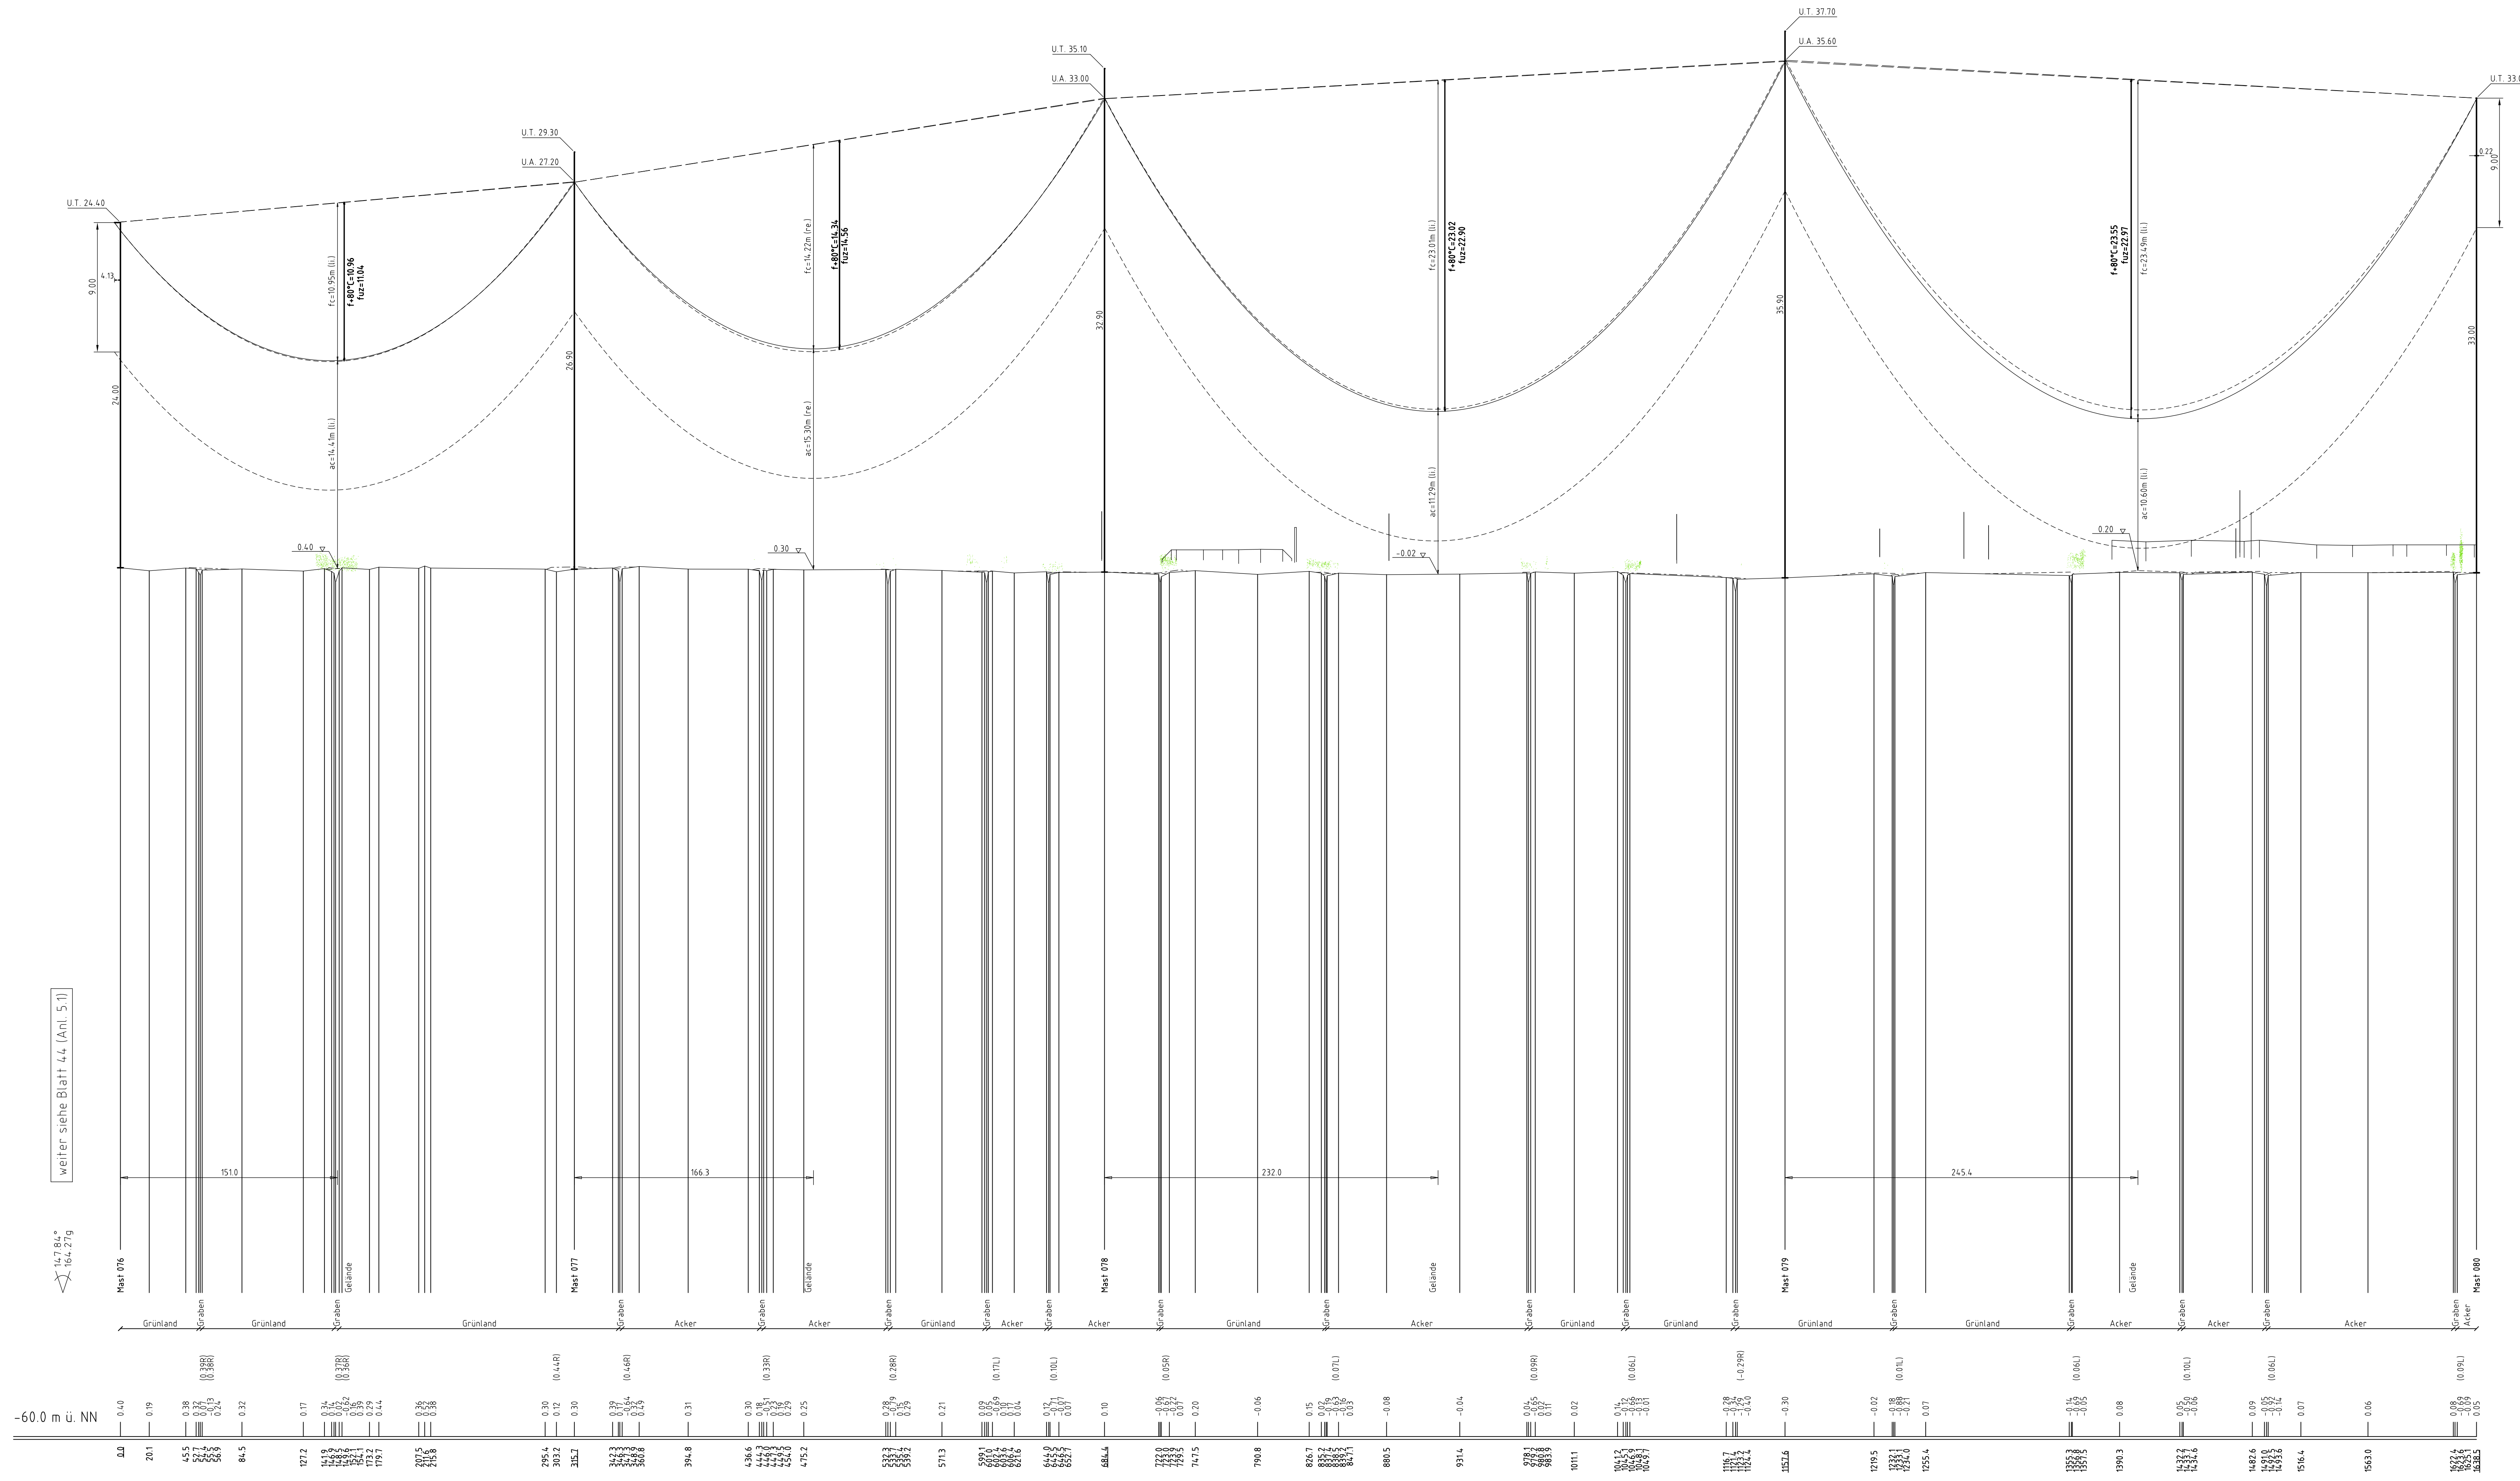

Mast Nr. 076, 080

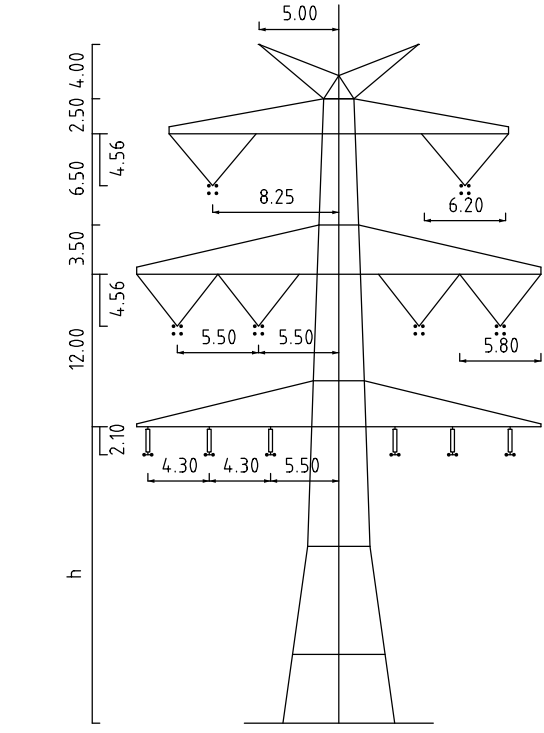

Mast Nr. 077

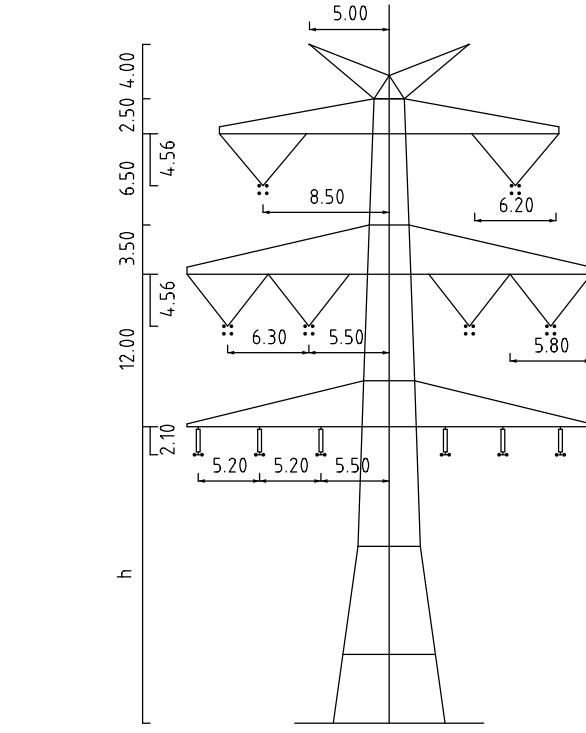

Mast Nr. 078, 079

- Vegetation dichter als 35m am Leitersel
- Vegetation zwischen 35m und 50m zum Leitersel
- Vegetation innerhalb des Schutzbereiches

Weiter siehe Blatt 44 (Anl. 5.1)

Weiter siehe Blatt 46 (Anl. 5.1)



380-kV-Ltg. Husum Nord- Niebüll Ost
LH-13-321

Längenprofil

Deckblatt

Mast Nr. 076 - Mast Nr. 080

Maßstab: der Längen 1:2000, der Höhen 1:200

DIN VDE-Bestimmung	1. DIN VDE 0210/ DIN EN 50341-3-1, 01/2011 (Einszene 2, Windzone 4)
Masttyp	1. DL-4-DE-2033
Beseilung	1. 2x2x4 565-AL 17/35-ST1A, MTS-44, 20m/10m* (180-4V)
Leitersel	1. 2x2x2 565-AL 17/35-ST1A, MTS-44, 20m/10m* (170-4V)
Erdsel	1. 2x1.45x11-20500-2x225x40-191-AL 17/35-0.2054-18.21, 0m/1, 0m/1
Leitfahrlinien/sonstige Belegung	1.
Kettfernlänge	1. DL-4-56m (3770m), VQ-4-56m (1810m) (380-4V) DL-4-56m (1770m), DM-2-56m (1810m) (170-4V)
Seitliche Überhöhung	1. 17.00m in rechts oder links oder aufgenommen

Planfeststellungsunterlage

Aufgestellt: 15.01.2016

Bayerischer Ferner 150 GmbH

iv. *[Signature]*

IA *[Signature]*

1. Entwurf	15.01.2016	IM	IMP
2. Freigegeben	15.01.2016	IM	IMP
3. Änderung	15.01.2016	IM	IMP

IMP
Imp GmbH
39423 Altwasser, Deutschland

Beauftragter: *[Signature]*
Name: *[Name]*
Mitarbeiter: *[Name]*
Gepr.: 15.01.2016
Kauf: *[Name]*
Mitarbeiter: *[Name]*
Kauf: *[Name]*

IMP
Tennet
Taking power further

Zust. Änderung Datum Name Umriss

