


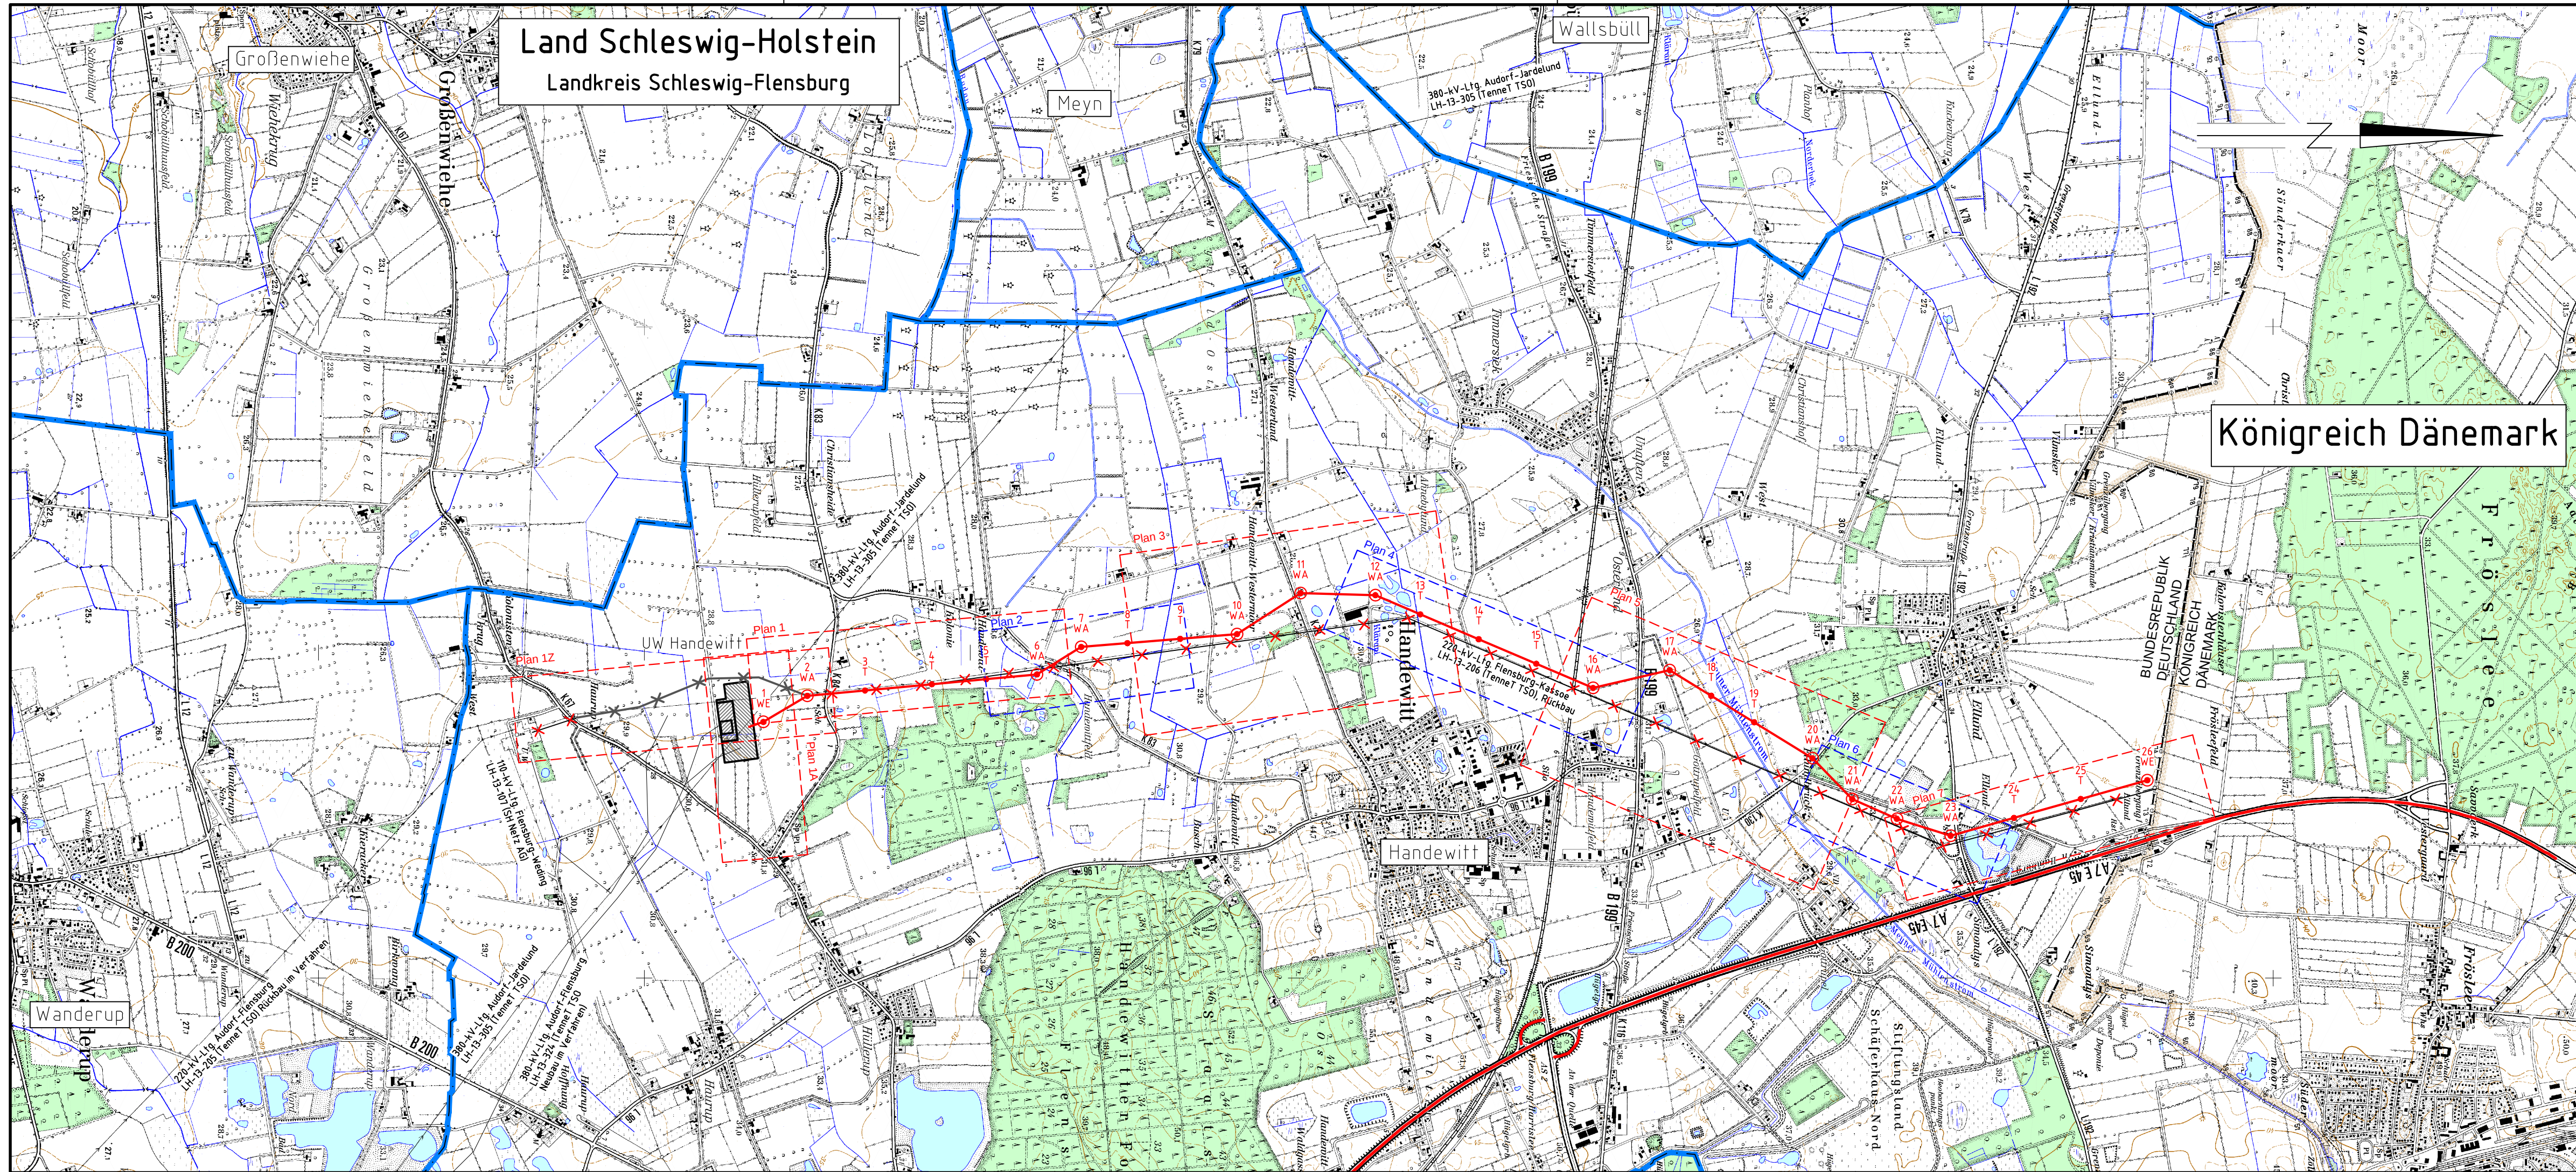

380-kV-Ltg. Handewitt - Kassoe, Nr. 327

Abschnitt Flensburg - Bundesgrenze


Übersichtsplan

- Rückbau -


Mast Portal — Mast 26

Maßstab 1: 25.000

Legende:

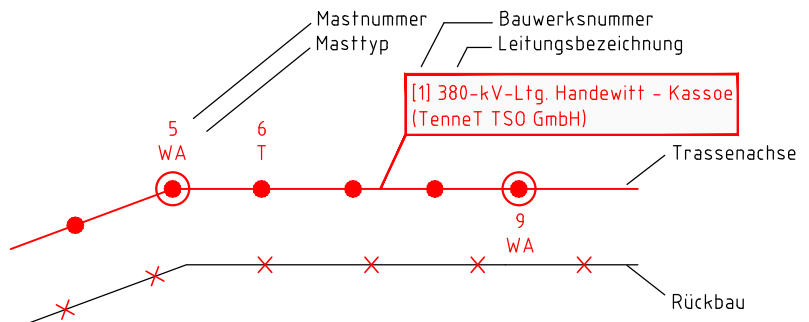

Grenzen:

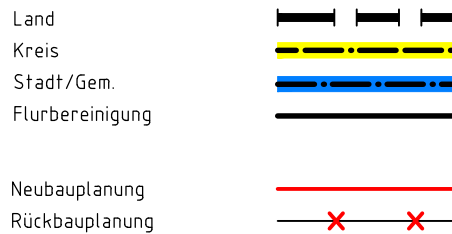

Mit Genehmigung des Landesvermessungsamtes Schleswig - Holstein vervielfältigt: - Vervielfältigungsnummer
Kartengrundlage: Topografische Karte 1:25000 (TK25) s3_06_30, s3_06_31, s3_07_30, s3_07_31

Planfeststellungsunterlage

Aufgestellt
Bayreuth,
TenneT TSO GmbH

15.05.2019

i.V. *[Signature]* i.A. Dr. *[Signature]*

EQOS Energie
Deutschland GmbH
Wolfenstraße 29
D-38400 Biberach
Leitungsplanung

Maßstab
1: 25 000

Einheit
Meter

	Datum	Name
Bearb.	29.04.2019	poka
Gepr.	03.05.2019	lp
Norm	DIN EN 50341-2-4: 2016	
Fachbereich	TL	



Zust. Änderung Datum Name Urspr.: