


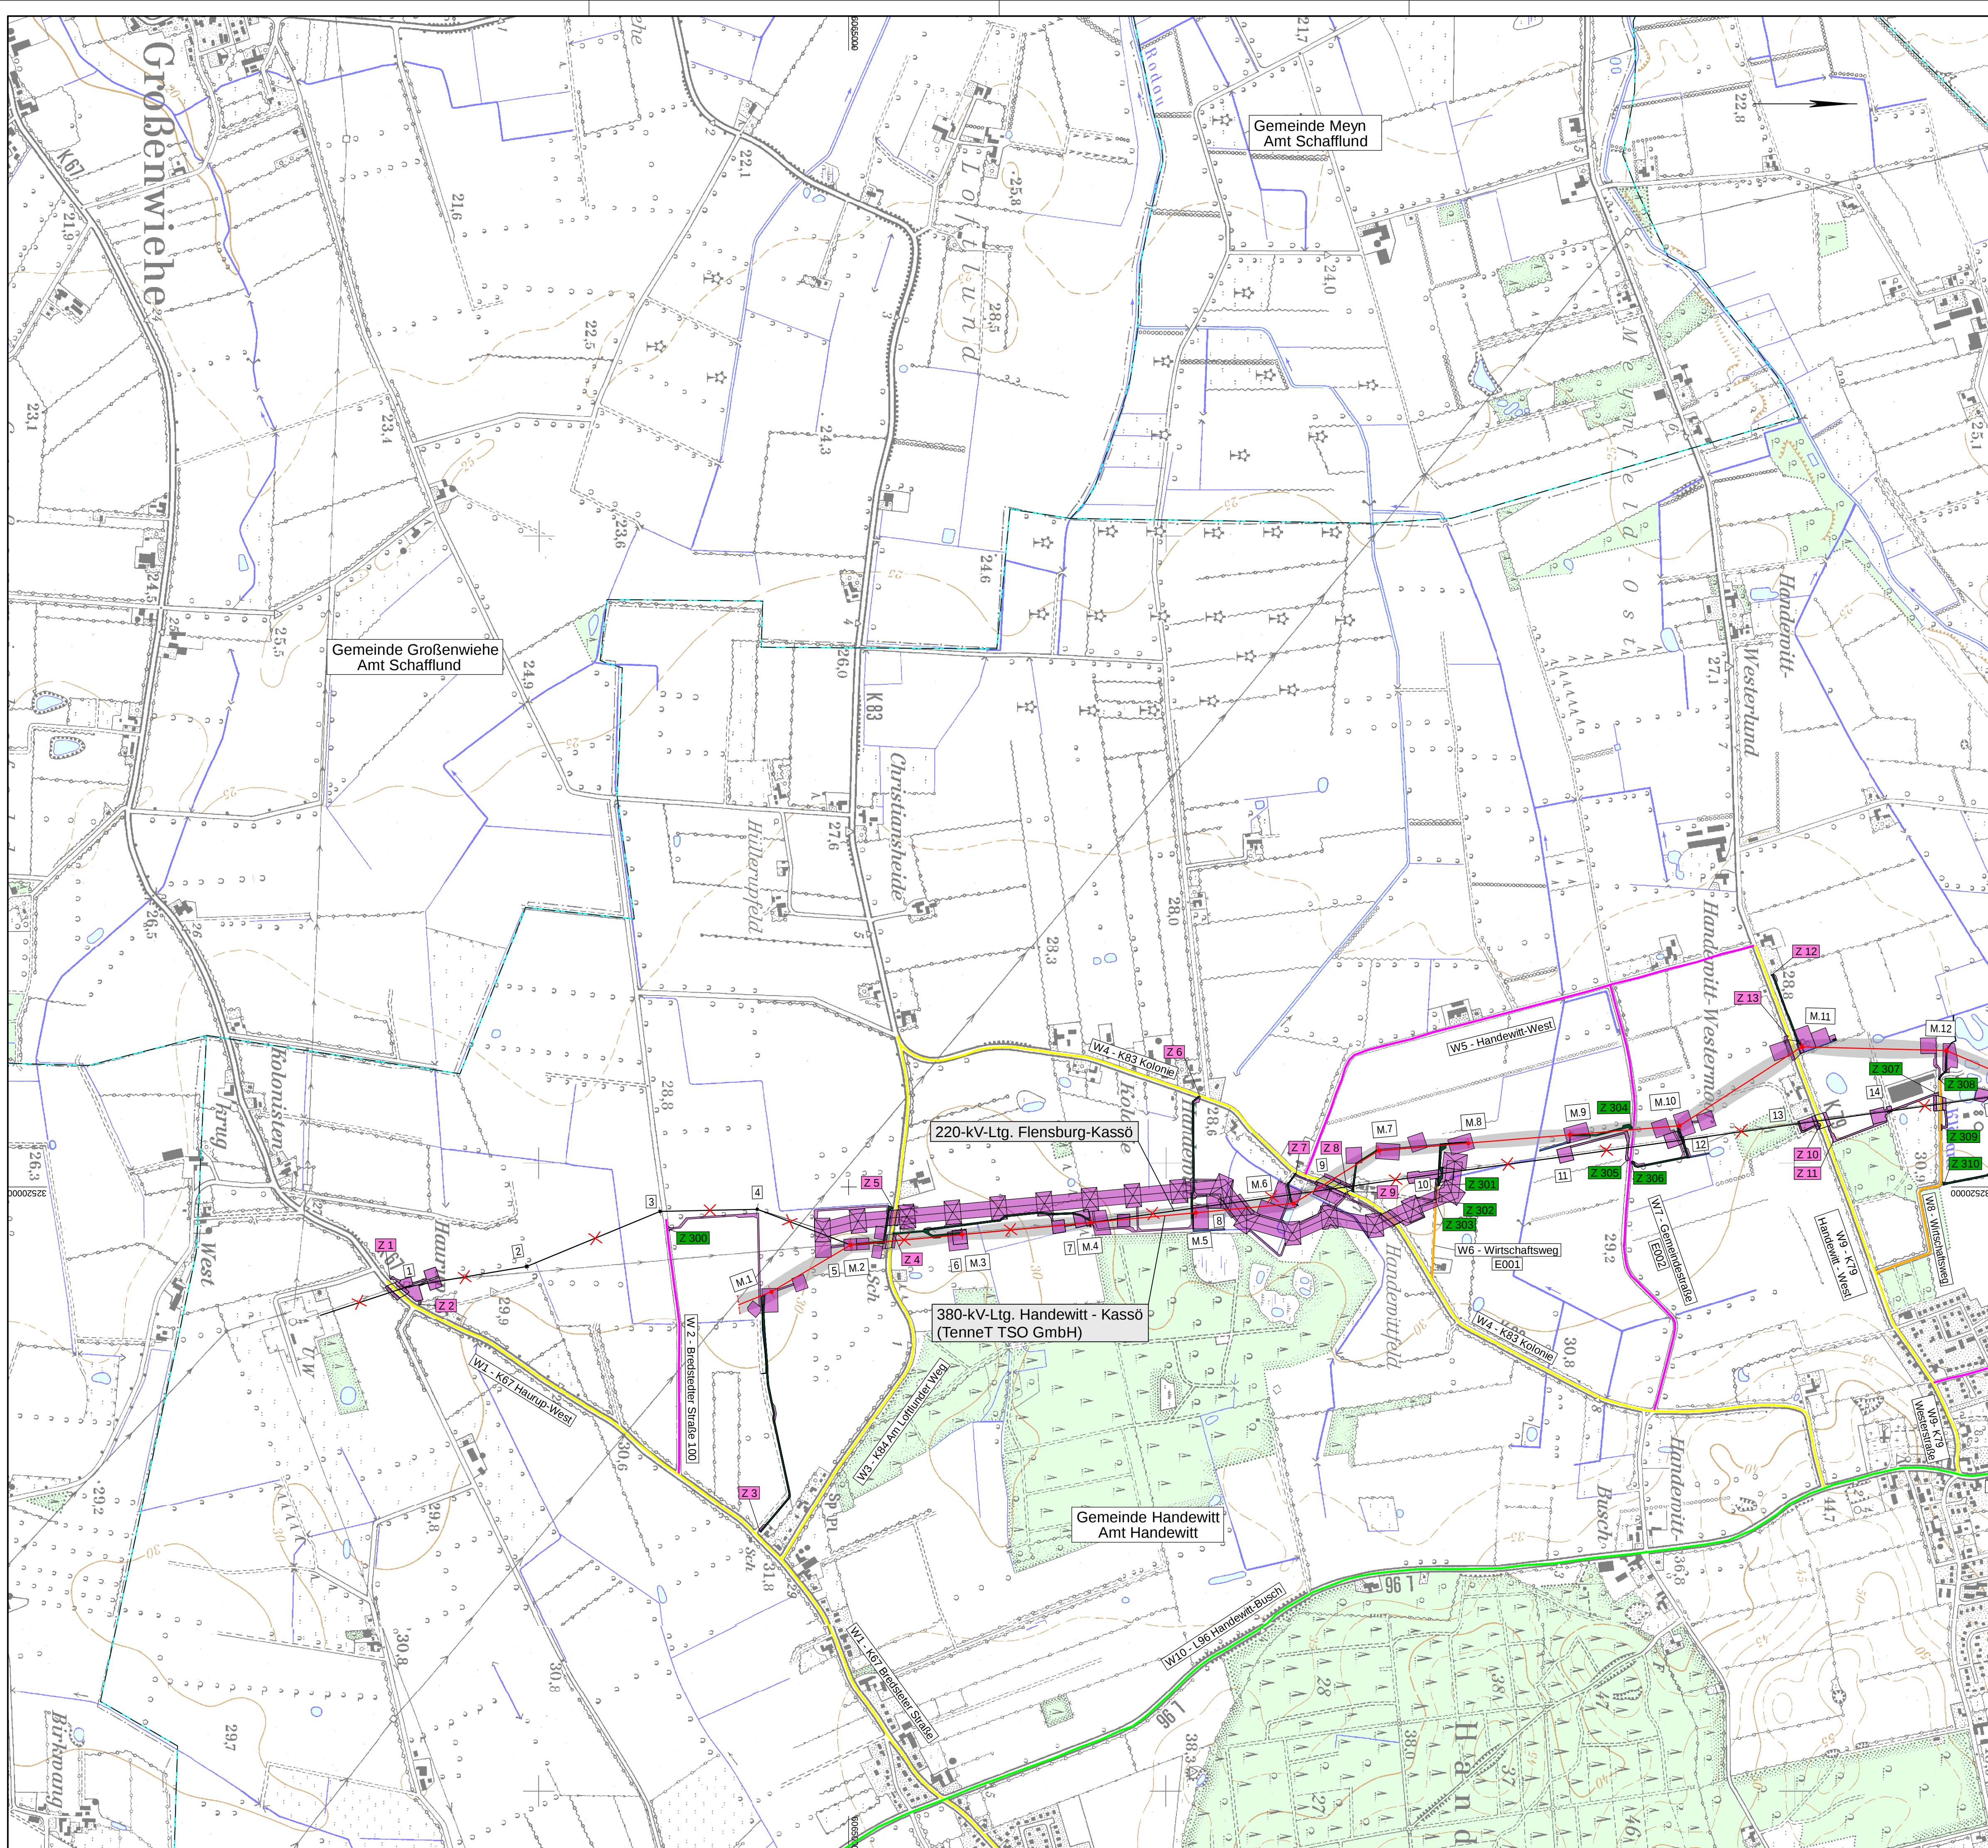

380 - kV - Ltg. Handewitt - Kassø Nr. 327
Abschnitt Flensburg - Bundesgrenze
Wegenutzungsplan

Legende:

Neubau 380 kV - Leitung Trassenachse
Mast Mastnummer Masttyp
Rückbau Leitung Trassenachse
Mast Mastnummer
Zuwegung zur Trasse über private Grundstücke
Bezeichnung der Straße
Nr. der Zu-/Abfahrt
Nr. der Straße

genutztes Wegenetz

Bundesautobahn
Bundesstraßen
Landesstraße
Kreisstraßen
Gemeindestraßen
Wirtschaftsweg
Wege ertüchtigen

Grenzen

Land
Kreis
Stadt/Gem.
dauerhafte Flächeninanspruchnahme für Hochspannungsstrasse (Schutzbereich)

Zufahrten zu den Baustellen von Bundesautobahn, Bundes-, Landes- und Kreisstraßen
Wegenetz (Nummern siehe Text / Tabellen)
Zufahrten zu den Baustellen von Gemeindestraßen und Wirtschaftswegen
Schlauchleitung
Nummer der Wegertüchtigung

Zufahrten

Zufahrten zu den Baustellen von Bundesautobahn, Bundes-, Landes- und Kreisstraßen
Wegenetz (Nummern siehe Text / Tabellen)
Zufahrten zu den Baustellen von Gemeindestraßen und Wirtschaftswegen
Schlauchleitung
Nummer der Wegertüchtigung

Planfeststellungsunterlage			
Aufgestellt Bayreuth TenneT TSO GmbH		15.05.2019	
i.V. <i>[Signature]</i>		i.A.Dr. <i>[Signature]</i>	
IHB GmbH Ingenieurdienstleistungen		Maßstab 1 : 10000	Einheit Meter
		Datum 29.04.2019	Name Kolberg /Hend.
		Gepr. 03.05.2019	Kreitschmer
		Norm	
		Fachbereich TL	
		TenneT Taking power further	
Zust.	Änderung	Datum	Name
			Uspr.: