


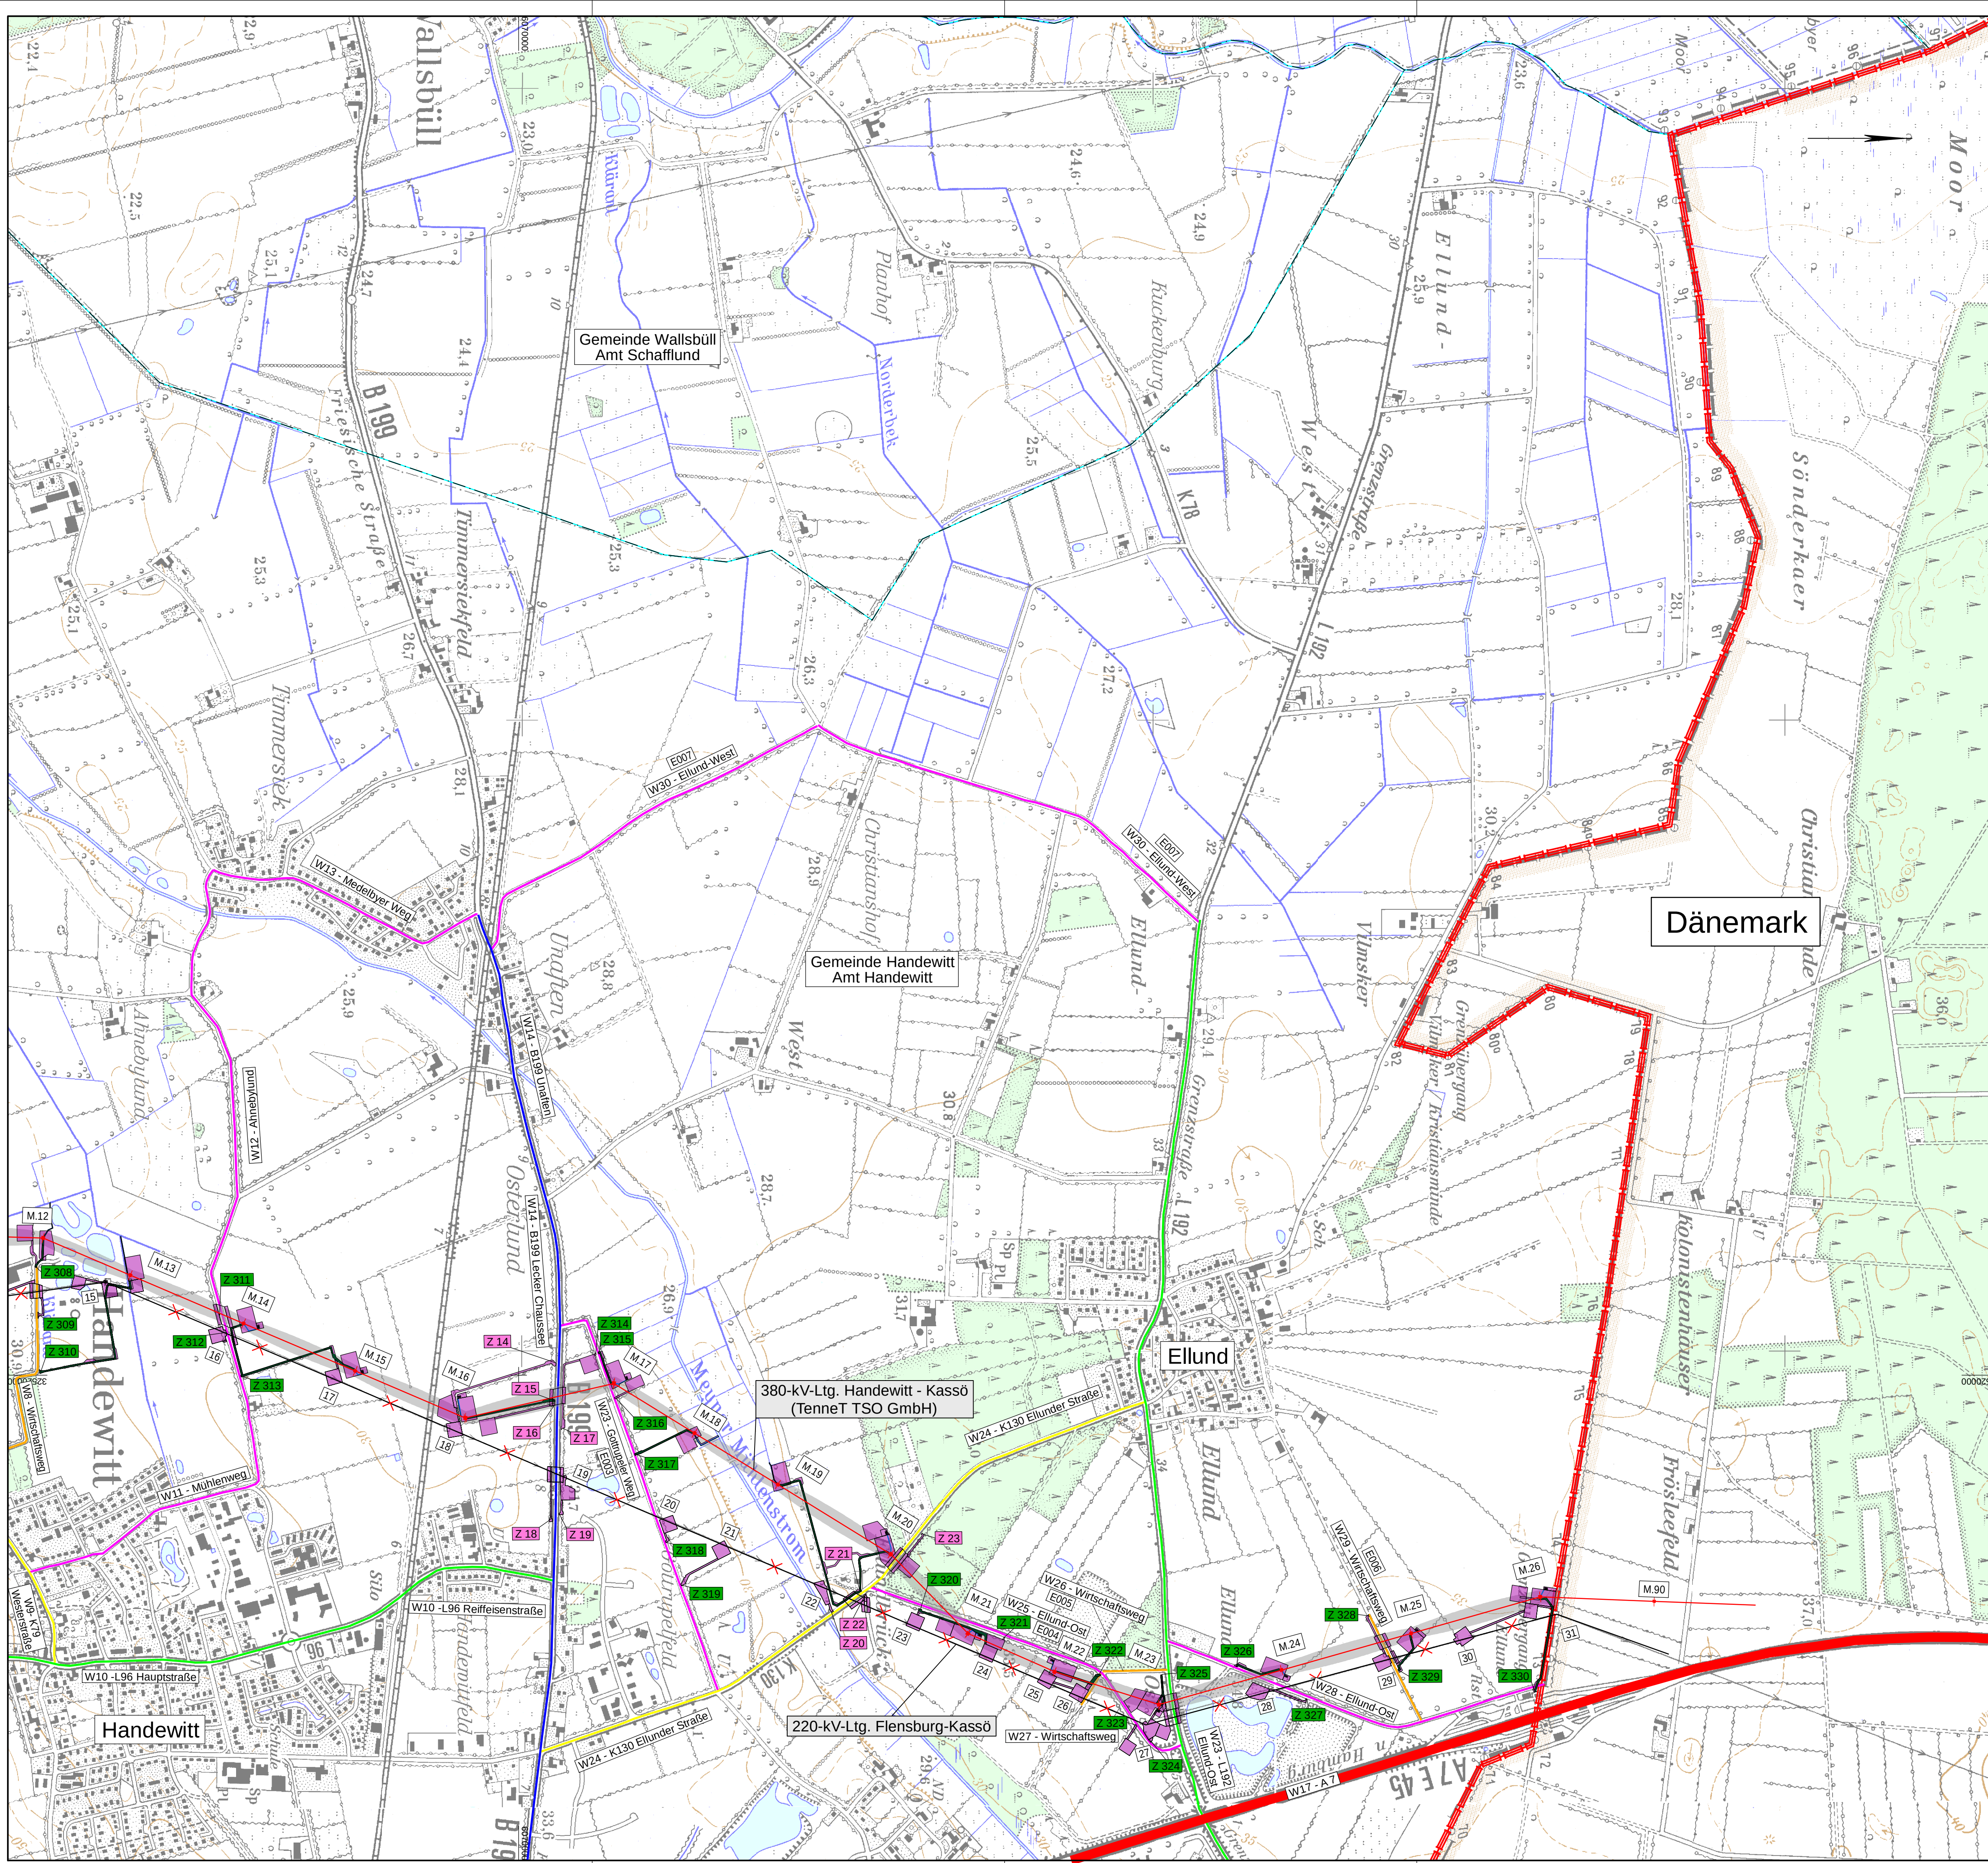

380 - kV - Ltg. Handewitt - Kassø Nr. 327
Abschnitt Flensburg - Bundesgrenze
Wegenutzungsplan

Legende:

Neubau 380 kV - Leitung Trassenachse Mast T1-41,00 Mastnummer Masttyp

Rückbau Leitung Trassenachse Mastnummer Masttyp

Zuwegung zur Trasse über private Grundstücke

Bezeichnung der Straße Nr. der Zu-/Abfahrt Nr. der Straße

genutztes Wegenetz

- Bundesautobahn
- Bundesstraßen
- Landesstraßen
- Kreisstraßen
- Gemeindestraßen
- Wirtschaftswege
- Wege ertüchtigen

Grenzen

- Land
- Kreis
- Stadt/Gem.
- dauerhafte Flächeninanspruchnahme für Hochspannungsstrasse (Schutzbereich)
- Zufahrten zu den Baustellen von Bundesautobahn, Bundes-, Landes- und Kreisstraßen
- Wegenetz (Nummern siehe Text / Tabellen)
- Zufahrten zu den Baustellen von Gemeindestraßen und Wirtschaftswegen
- Schlauchleitung
- Nummer der Wegertüchtigung

Planfeststellungsunterlage			
Aufgestellt		15.05.2019	
Bayreuth			
Tennet TSO GmbH			
i.V.		i.A.Dr.	
IHB GmbH		Maßstab	
Ingenieurdienstleistungen		1 : 10000	
		Einheit	
		Meter	
		Datum	
		Name	
		Bearb.	
		29.04.2019	
		Gepr.	
		03.05.2019	
		Norm	
		Fachbereich TL	
		Zust.	
		Änderung	
		Datum	
		Name	
		Urspr.	