


# Portal UW Handewitt

## 1 WE140-27.00

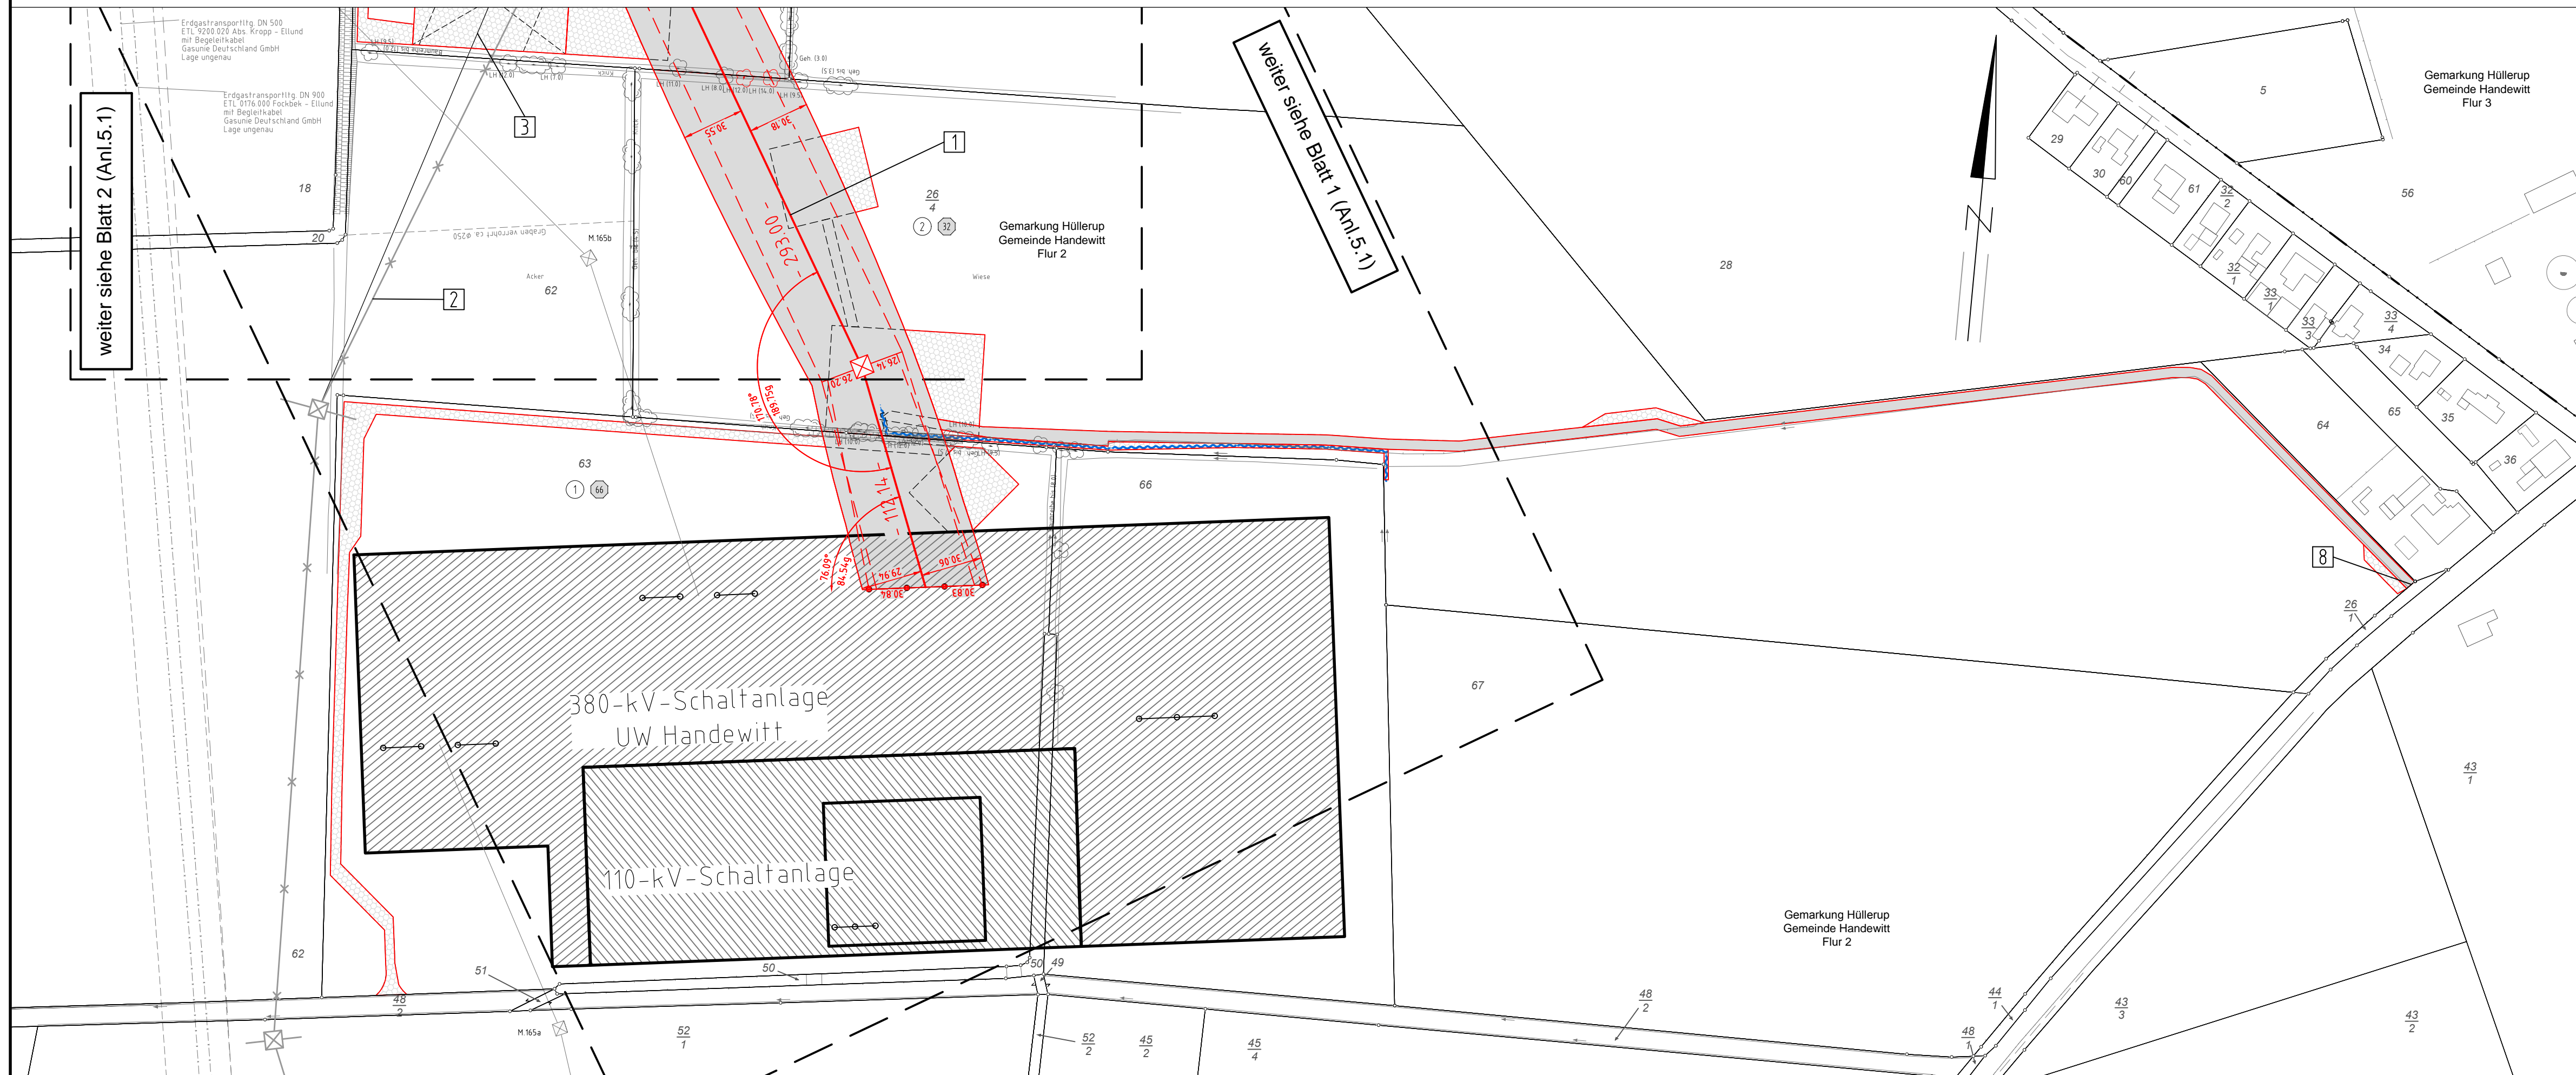

weiter siehe Blatt 2 (Anl.5.1)

weiter siehe Blatt 1 (Anl.5.1)



Anlage 5.1  
Blatt 01a/10

### 380-kV-Leitung Handewitt - Kassoe Nr. 327 Abschnitt Flensburg - Bundesgrenze Lage-/Bauwerksplan Grunderwerbsplan Portal UW Handewitt - Mast Nr. 1

- 01 Errichtung der 380-kV-Leitung Handewitt - Kassoe, LH-13-327  
POR-M26 (Grenzmast); Abschnitt Flensburg - Bundesgrenze
- 02 Rückbau der 220-kV-Leitung Flensburg - Kassoe, LH-13-206  
POR-M31; Rückbau einschließlich M30 und Seilrückbau bis M37; Rückbau M1-M5 im gesonderten Verfahren beschlossen
- 03 Provisorische Verlegung der 220-kV-Leitung Flensburg - Kassoe, LH-13-206  
M005(206) - M10(206); Freileitungsprovisorium während der Bauphase für Mast 2 bis 6 der 380-kV-Leitung Handewitt - Kassoe Nr. 327
- 06 - 27 baubedingte, temporäre Verbreiterung von Zufahrten an klassifizierten Straßen  
Z1 - Z23; gemäß Anlage 3.2.2 und Anlage 3.4.0
- 26 - 41 baubedingte, temporäre Verbreiterung von Zufahrten an Gemeindestraßen und Wirtschaftswegen  
Z300 - Z329; gemäß Anlage 3.2.3 und Anlage 3.4.0

**Legende:**

**Grenzen:**

- Bundesrepublik
- Kreis
- Stadt/Gem.
- Gemarkung
- Flur
- Flurstück
- FFH-Gebiet
- Grenze des Planfeststellungsverfahrens

**Rechtserwerb:**

- dauerhafte Flächeninanspruchnahme
- bauzeitliche Flächeninanspruchnahme
- dauerhafte Flächeninanspruchnahme/ Kompensationsmaßnahmen
- Schlauchleitung/Wasserhaltung

#### Planfeststellungsunterlage

Aufgestellt 15.05.2019  
Bayreuth, TenneT TSO GmbH  
i.V. *D. Jansen* i.A. Dr. *Breyer*

<b>EQOS</b> Energie	Deutschland GmbH Wölfelstraße 29 D-38840 Biberach Leitungsplanung	Maßstab 1 : 2000	Einheit Meter
		Datum	Name
		Bearb. 29.04.2019	poka
		Gepr. 03.05.2019	lp
		Norm DIN EN 50341-2-4: 2016	
		Fachbereich TL	
Zust.	Änderung	Datum	Name
		Urspr.:	