



380-kV-Leitung Handewitt - Kassoe Nr. 327
Abschnitt Flensburg - Bundesgrenze
Lage-/Bauwerksplan
Grunderwerbsplan
Mast Nr. 23- Mast Nr. 26

- 01 Errichtung der 380-kV-Leitung Handewitt - Kassoe, LH-13-327
- 02 Rückbau der 220-kV-Leitung Flensburg - Kassoe, LH-13-206
- 06-27 baubedingte, temporäre Verbreiterung von Zufahrten an klassifizierten Straßen
- 26-41 baubedingte, temporäre Verbreiterung von Zufahrten an Gemeindestraßen und Wirtschaftswegen

Legende:

1 Masttyp

2 Mastnummer

3 Feldlänge

4 Trassenabstände

5 Schutzbereich


6 Benäufung des Schutzbereiches

Grenzen:

- 1 Bundesrepublik
- 2 Kreis
- 3 Stadt/Gem.
- 4 Flurstücksnummer
- 5 Flurstücksnummer
- 6 Abspannmast
- 7 Tragmast
- 8 Rückbau 220-kV-Leitung
- 9 Grenze des Bauwerksverfahrens

Rechtserwerb:

- 1 dauerhafte Flächenansprache
- 2 dauerhafte Flächenansprache/Kompensationsmaßnahmen
- 3 bauzeitliche Flächenansprache
- 4 Schlauchleitung/Wasserhaltung

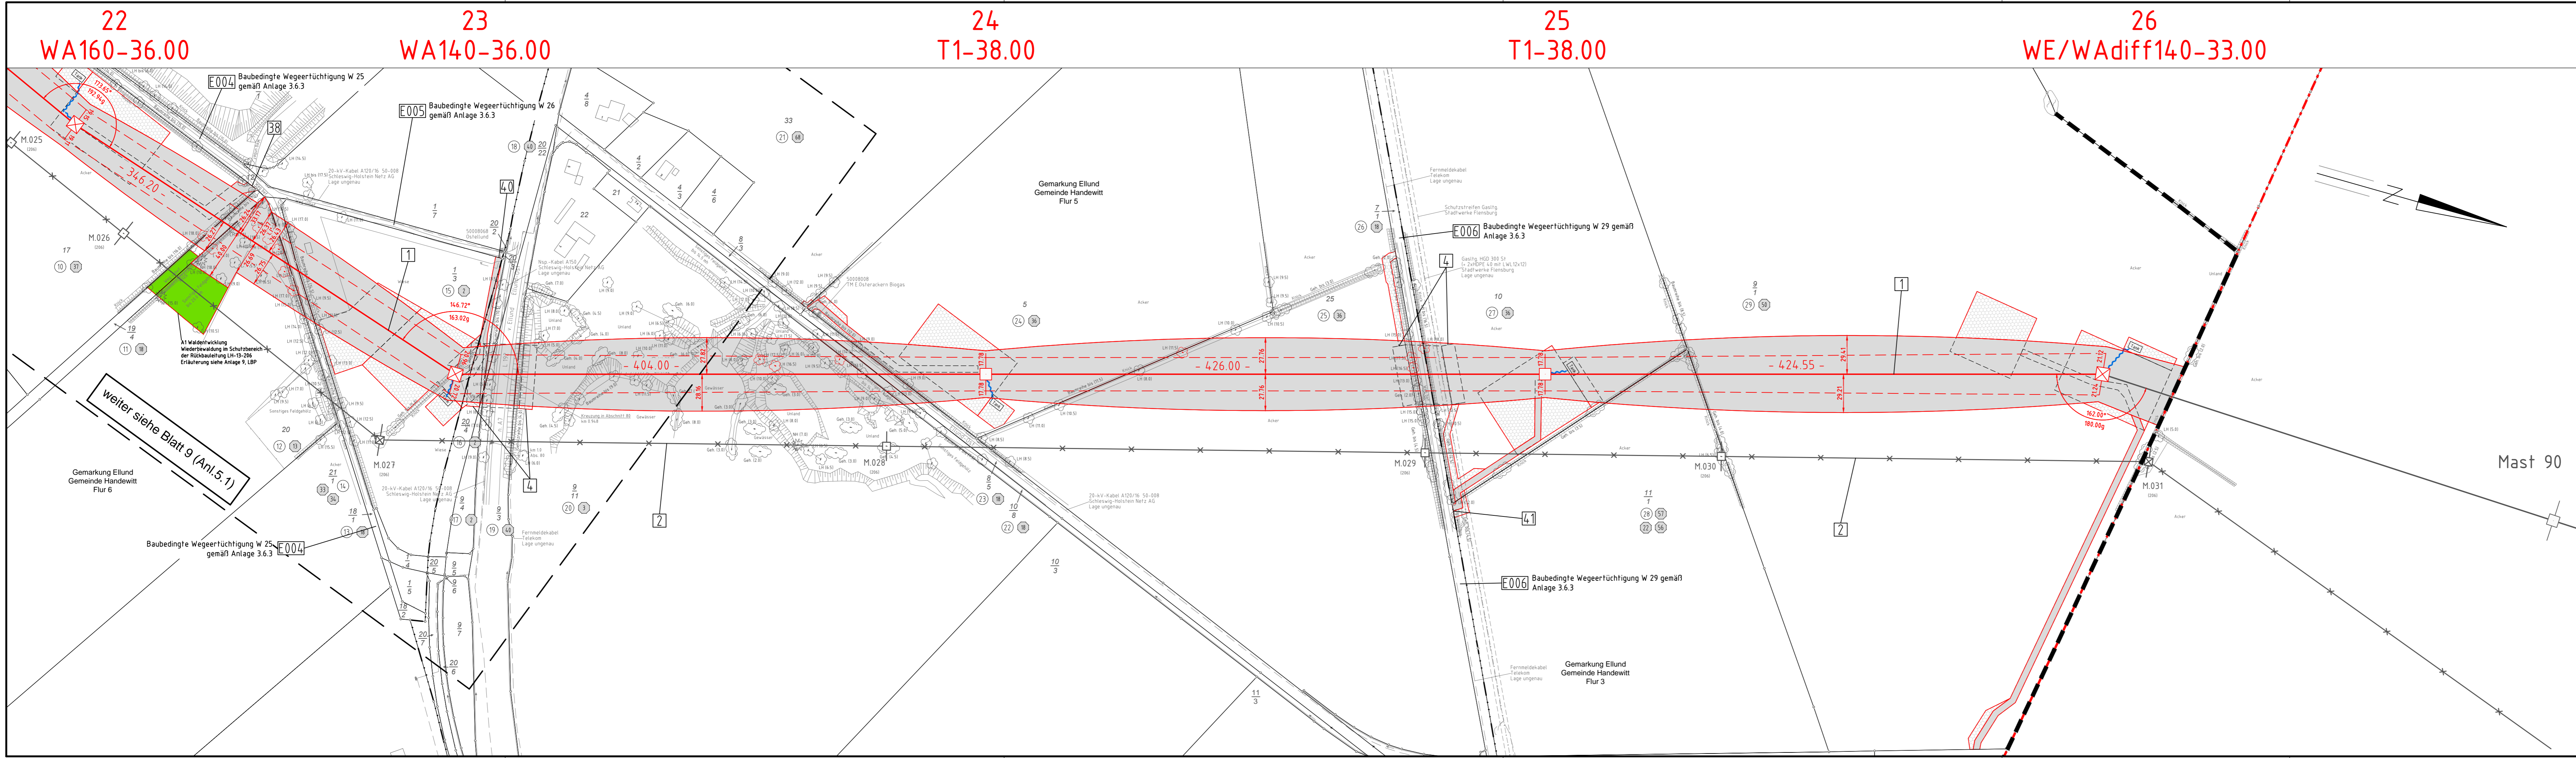

Planfeststellungsunterlage																
Aufgestellt Bayreuth, Tennet TSO GmbH	15.05.2019															
i.v. <i>[Signature]</i> i.A. Dr. <i>[Signature]</i>																
eqos Energie	Deutschland GmbH Wolfenstraße 29 D-88400 Biberach Leitungsplanung															
Maßstab 1 : 2000	Einheit Meter															
<table border="1"> <thead> <tr> <th></th> <th>Datum</th> <th>Name</th> </tr> </thead> <tbody> <tr> <td>Bearb.</td> <td>29.04.2019</td> <td>poka</td> </tr> <tr> <td>Gepr.</td> <td>03.05.2019</td> <td>tp</td> </tr> <tr> <td>Norm</td> <td colspan="2">DIN EN 50341-2-4: 2016</td> </tr> <tr> <td>Fachbereich</td> <td colspan="2">TL</td> </tr> </tbody> </table>			Datum	Name	Bearb.	29.04.2019	poka	Gepr.	03.05.2019	tp	Norm	DIN EN 50341-2-4: 2016		Fachbereich	TL	
	Datum	Name														
Bearb.	29.04.2019	poka														
Gepr.	03.05.2019	tp														
Norm	DIN EN 50341-2-4: 2016															
Fachbereich	TL															
Tennet Taking power further																
Zust.	Änderung Datum Name Urspr.															