



M020
WA160-39.00
DA/

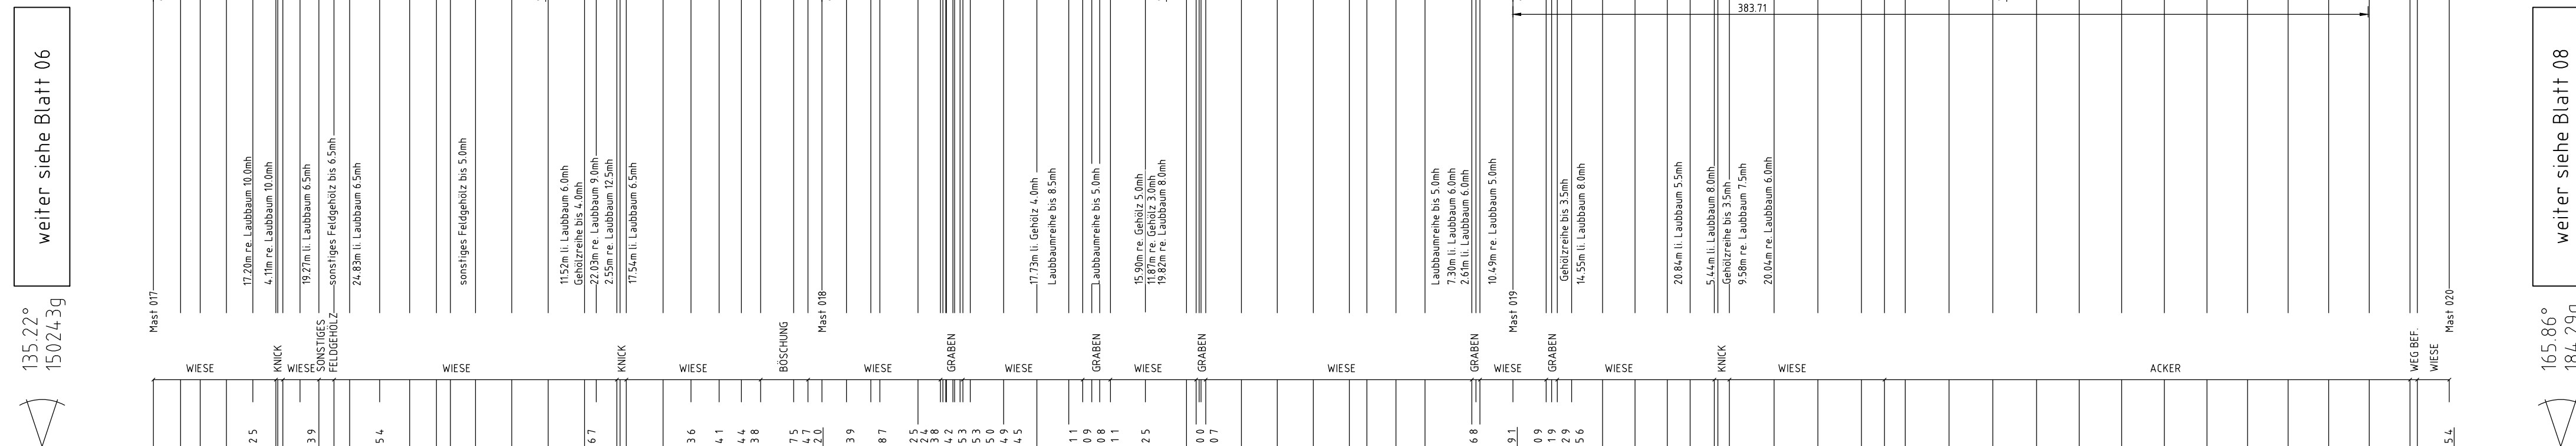

Anlage 6.1
Blatt 07/09

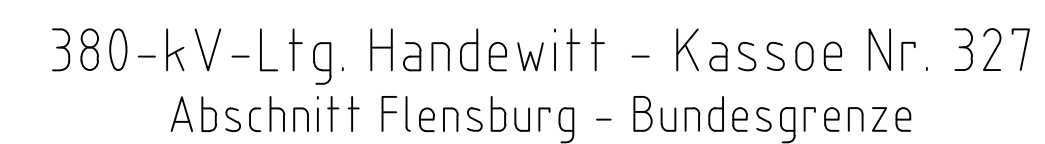

Längenprofil

Mast Nr. 17 – Mast Nr. 20

Maßstab der Längen 1: 2000
 der Höhen 1: 200

DIN VDE-Bestimmung	: DIN EN 50341-2-4, 01/2016 (Einzone 2, Windzone 3)
Maßtyp	: D-2-D-2016.4
Beseilung	
Leiterseil	: 2x3x4 565-AL1/72-ST1A, MZ5=46,0N/mm ²
Erdsseil	: 1x ES 264-AL1/34-ST1A, d _{hgl} zu LS
Luffkabel/ sonstige Belegung	: 1x LWL äquivalent zu ES (264-AL1/34-ST1A), d _{hgl} zu ES
Kettlänge	: 380-kV: VK = 4,70m (1850N) 380-kV: DA = 6,50m (3000N)
Seitliche Überhöhung	: 15,72 m rechts — — — — — oder links — — — — — aufgenommen

Planfeststellungsunterlage

Aufgestellt	15.05.2019
Rechnung	

Bayreuth,
TenneT TSO GmbH

i.V. D. Jansen i.A. Dr. Bott

---	--

					Datum	Nar
				Bearb.	29.04.2019	geka
					23.05.2019	

				Gepr.	03.05.2019	poka
				Norm	DIN EN 50341-2-4: 01/2	
				Fachbereich TL		
						

				 TenneT Taking power forward
Zust.	Änderung	Datum	Name	

