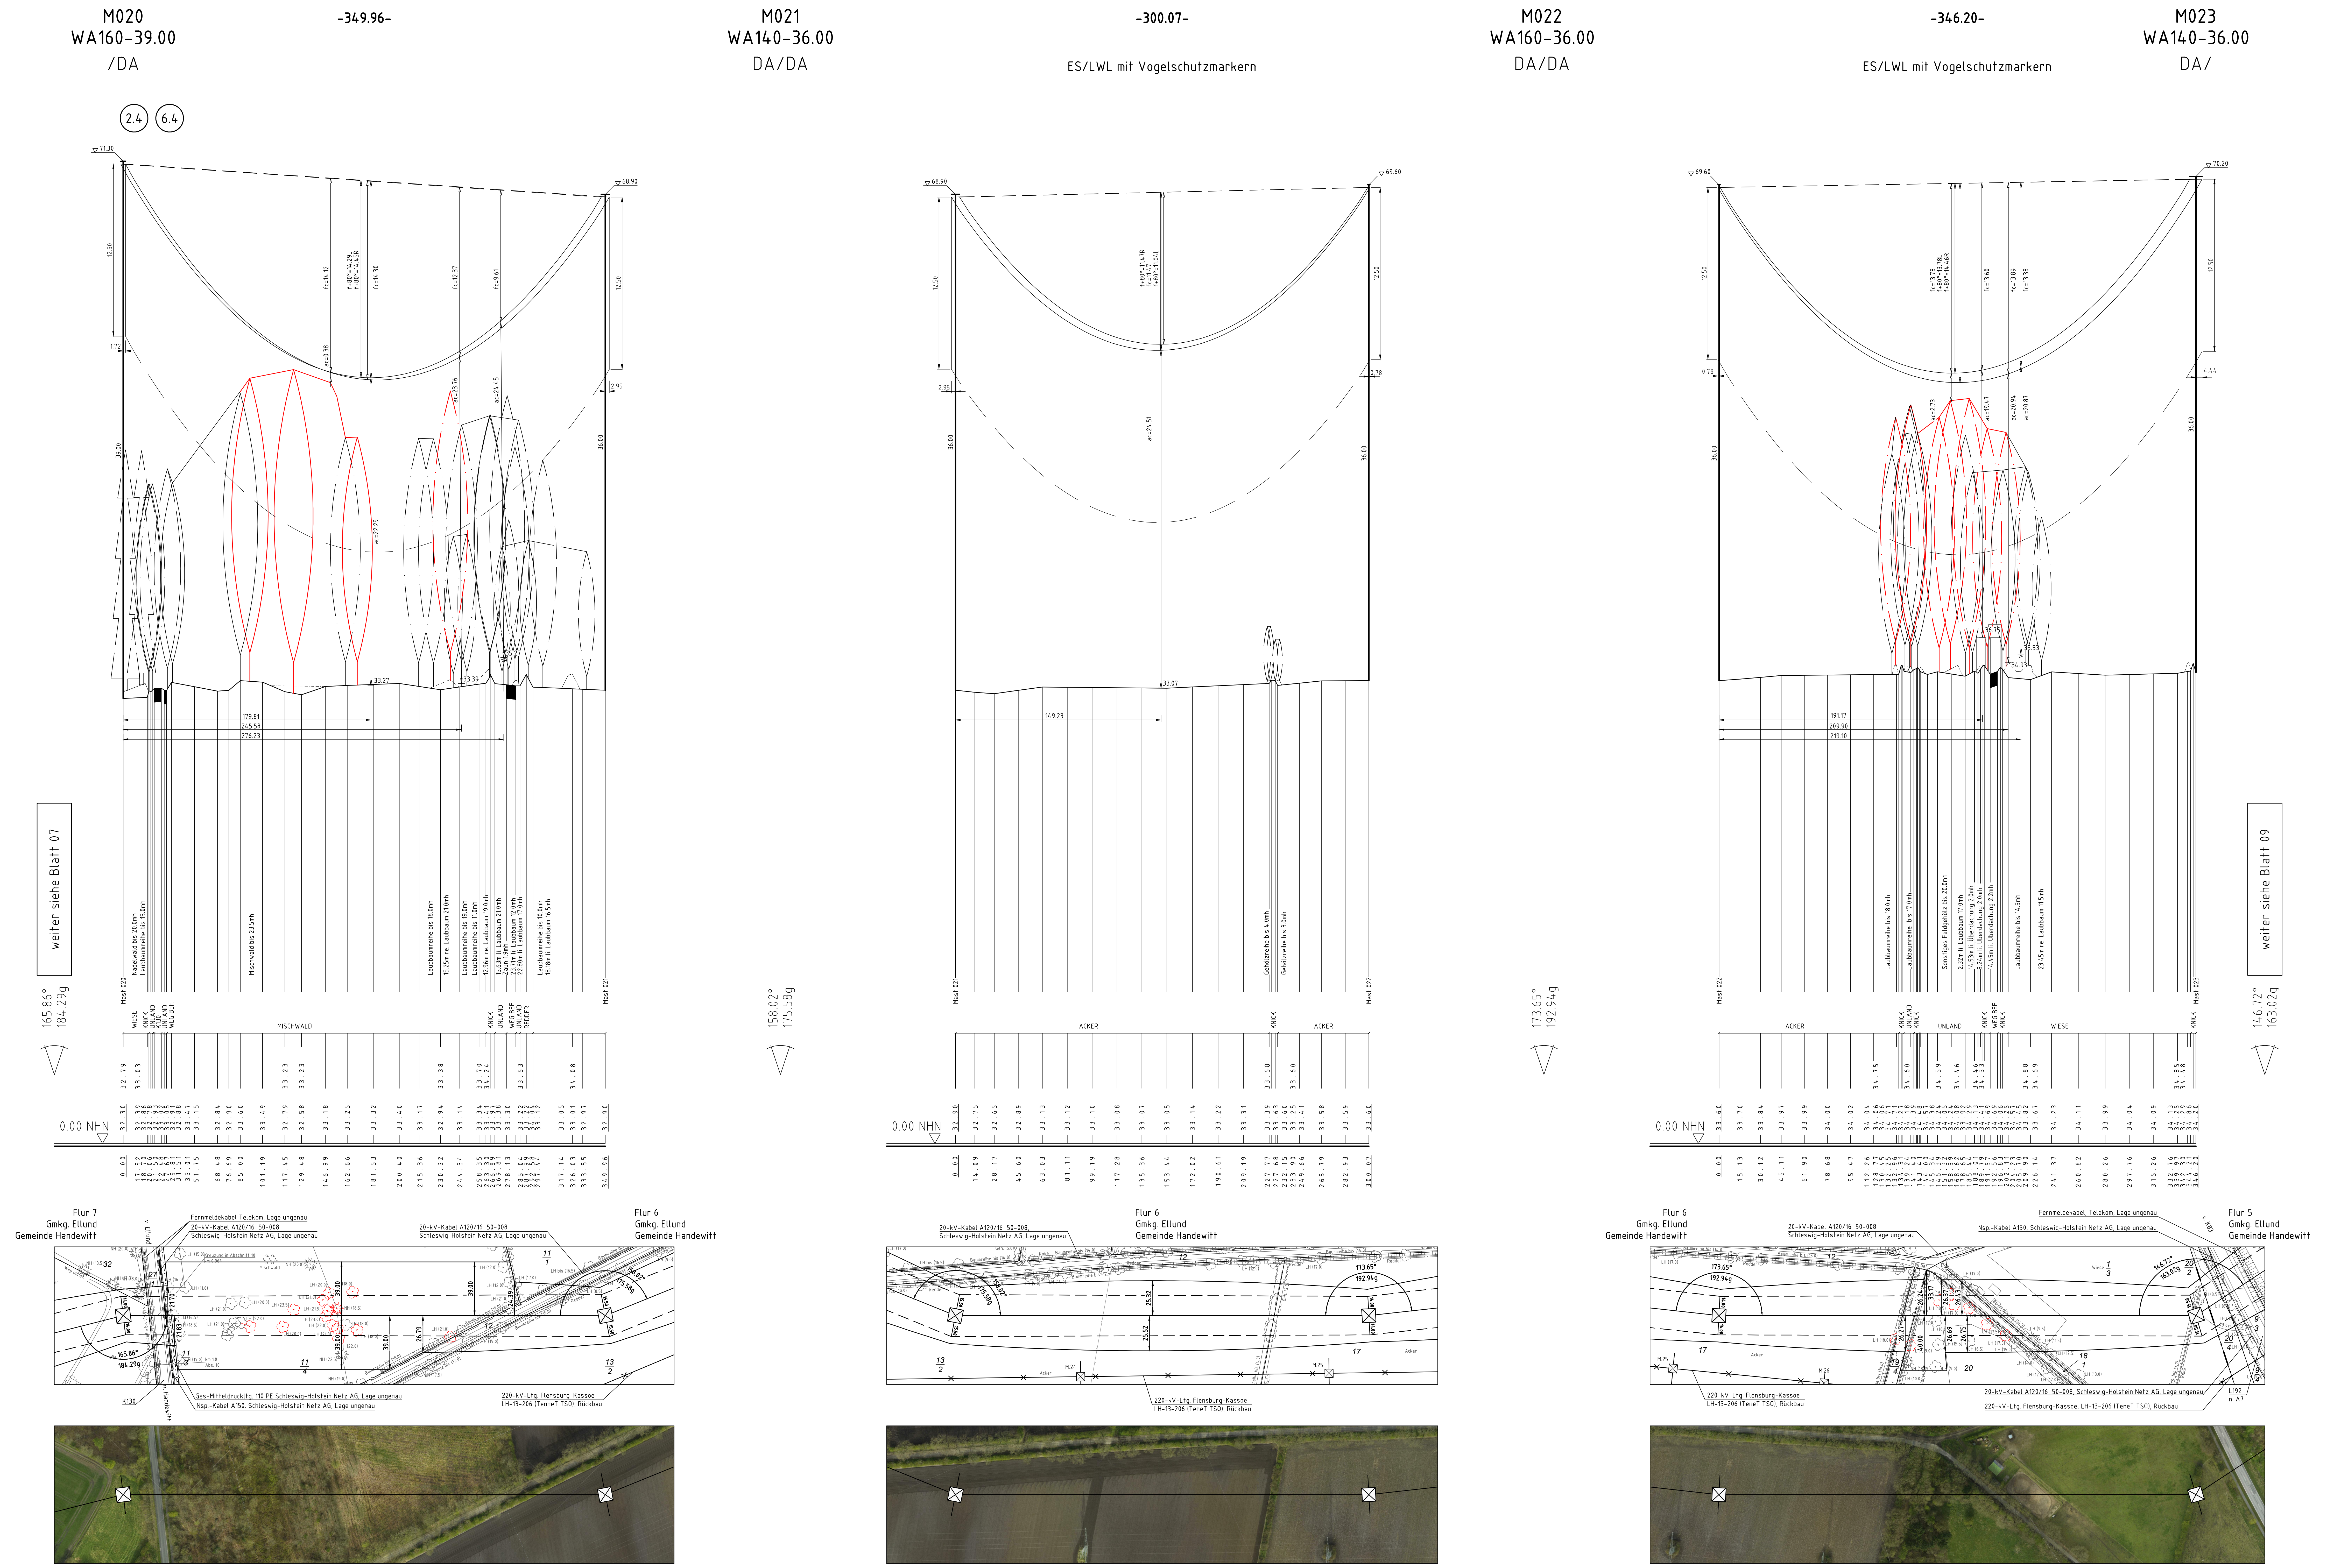
M020
WA160-39.00
/DA
-349.96-
M021
WA140-36.00
DA/DA
-300.07-
ES/LWL mit Vogelschutzmarkern
M022
WA160-36.00
DA/DA
-346.20-
ES/LWL mit Vogelschutzmarkern
M023
WA140-36.00
DA/
2.4
6.4
weiter siehe Blatt 07
weiter siehe Blatt 09
165.86°
184.29g
158.02°
175.58g
173.65°
192.94g
146.72°
163.02g
MISCHWALD
ACKER
ACKER
ACKER
UNLAND
WIESE
0.00 NHN
0.00 NHN
0.00 NHN
Flur 7
Gmkg. Ellund
Gemeinde Handewitt
Flur 6
Gmkg. Ellund
Gemeinde Handewitt
Fernmeldekabel Telekom, Lage ungenau
20-kV-Kabel A120/16 50-008
Schleswig-Holstein Netz AG, Lage ungenau
Gas-Mitteldruckltg. 110 PE Schleswig-Holstein Netz AG, Lage ungenau
Nsp.-Kabel A150. Schleswig-Holstein Netz AG, Lage ungenau
K130
v. Ellund
n. Handewitt
220-kV-Ltg. Flensburg-Kassoe
LH-13-206 (TenneT TSO), Rückbau
Flur 6
Gmkg. Ellund
Gemeinde Handewitt
20-kV-Kabel A120/16 50-008,
Schleswig-Holstein Netz AG, Lage ungenau
220-kV-Ltg. Flensburg-Kassoe
LH-13-206 (TeneT TSO), Rückbau
M.24
M.25
M.26
Flur 6
Gmkg. Ellund
Gemeinde Handewitt
Flur 5
Gmkg. Ellund
Gemeinde Handewitt
Fernmeldekabel, Telekom, Lage ungenau
Nsp.-Kabel A150, Schleswig-Holstein Netz AG, Lage ungenau
20-kV-Kabel A120/16 50-008, Schleswig-Holstein Netz AG, Lage ungenau
220-kV-Ltg. Flensburg-Kassoe, LH-13-206 (TenneT TSO), Rückbau
L192
n. A7
v. K83


Mast Nr. 20, 22

Mast Nr. 21, 23

Anlage 6.1
Blatt 08/09

380-kV-Ltg. Handewitt - Kassoe Nr. 327
Abschnitt Flensburg - Bundesgrenze

Längenprofil

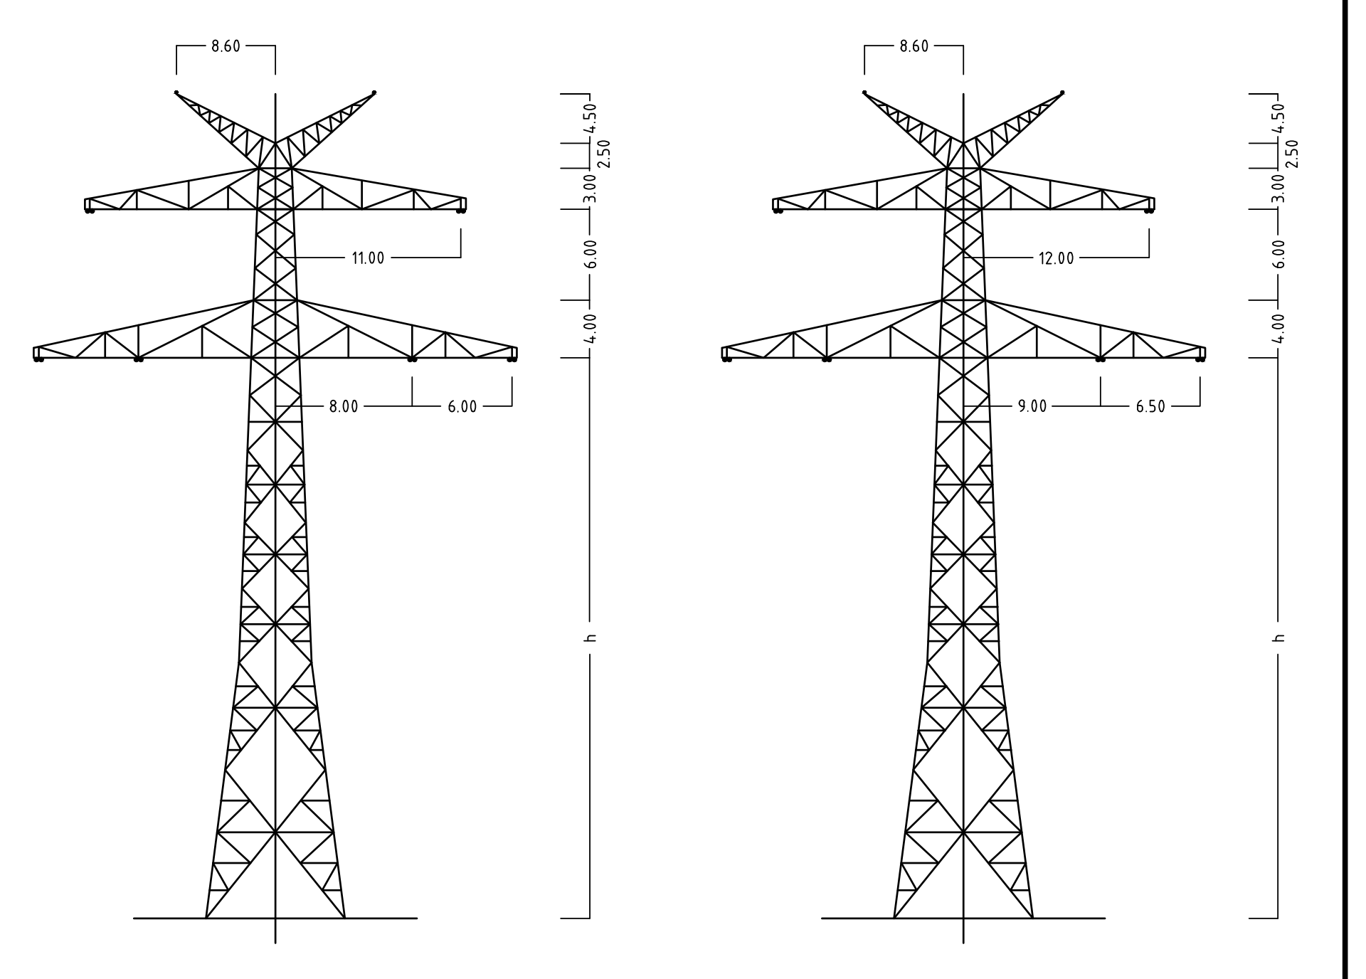Mast Nr. 20 - Mast Nr. 23

Maßstab	der Längen	1 : 2000
	der Höhen	1 : 200

DIN VDE-Bestimmung : DIN EN 50341-2-4: 01/2016 (Eiszone 2, Windzone 3)
Masttyp : D-2-D-2016.4
Beseilung
Leiterseil : 2x3x4 565-AL1/72-ST1A, MZS=46,0N/mm²
Erdseil : 1x ES 264-AL1/34-ST1A, dhgl. zu LS
Luftkabel/ sonstige Belegung : 1x LWL äquivalent zu ES (264-AL1/34-ST1A), dhgl. zu ES
Kettenlänge : 380-kV: DA = 6.50m (3000N)
Seitliche Überhöhung : 15.22 m rechts — · — · — · — oder links — — — — — aufgenommen

Planfeststellungsunterlage

Aufgestellt
Bayreuth,
TenneT TSO GmbH
15.05.2019
i.V. D. Jonass
i.A. Dr.

eqos Energie Deutschland GmbH
Wolfentalstraße 29
D-88400 Biberach
Leitungsplanung

Maßstab	Einheit
Länge 1 : 2000 Höhe 1 : 200	Meter

	Datum	Name
Bearb.	29.04.2019	geka
Gepr.	03.05.2019	poka
Norm	DIN EN 50341-2-4: 01/2016	
Fachbereich TL		

Zust.	Änderung	Datum	Name

Urspr.: