

BIOTOP- UND NUTZUNGSTYPEN

Flächige Landschaftselemente

- Wald
- Gehölz und sonstige Baumstruktur
- Binnengewässer
- Hoch- und Übergangsmoor
- Gehölzfreies Biotop der Niedermooe, Sümpfe und Ufer
- Heide, Magerrasen, Binnendüne
- Ruderalflur
- Grünland
- Acker- und Gartenbau-Biotop
- Siedlungsbiotop
- Gewerbefläche
- Verkehrsfläche

Lineare Landschaftselemente

- Knick

SONSTIGES

- Sonstige Hoch- und Höchstspannungs-freileitung
- Schutzbereich sonstiger Hoch- und Höchstspannungsfreileitung

PLANUNG

- Geplante Freileitung
- Schutzbereich der geplanten Freileitung
- Rückbau vorhandene Freileitung
- Schutzbereich Rückbau
- Arbeitsfläche (K-N2, K-Ar3)
- Provisorium / Gerüstfläche (K-N2, K-Ar3)
- Zufahrt (K-N2, K-Ar3)

INGRIFFE

Eingriffe in Wald (K-W, K-B2, K-Ar4)

- Eingriff in Wald durch Überspannung und Maststandorte (Weidumwandlung)

Eingriffe in Gehölze (K-N3, K-A, K-Ar4)

- Eingriff in Gehölzbestand durch Überspannung


Eingriffe in Einzelbäume (K-N2, K-N3, K-Ar4)

- Verlust von Bäumen

Beeinträchtigung von Knicks (K-B1, K-Ar4)

Hinweis
Farbdarstellung der Leitungen

rot: Neu- / Umplanung
blau: Rückbau
braun: Bestandsdarstellung

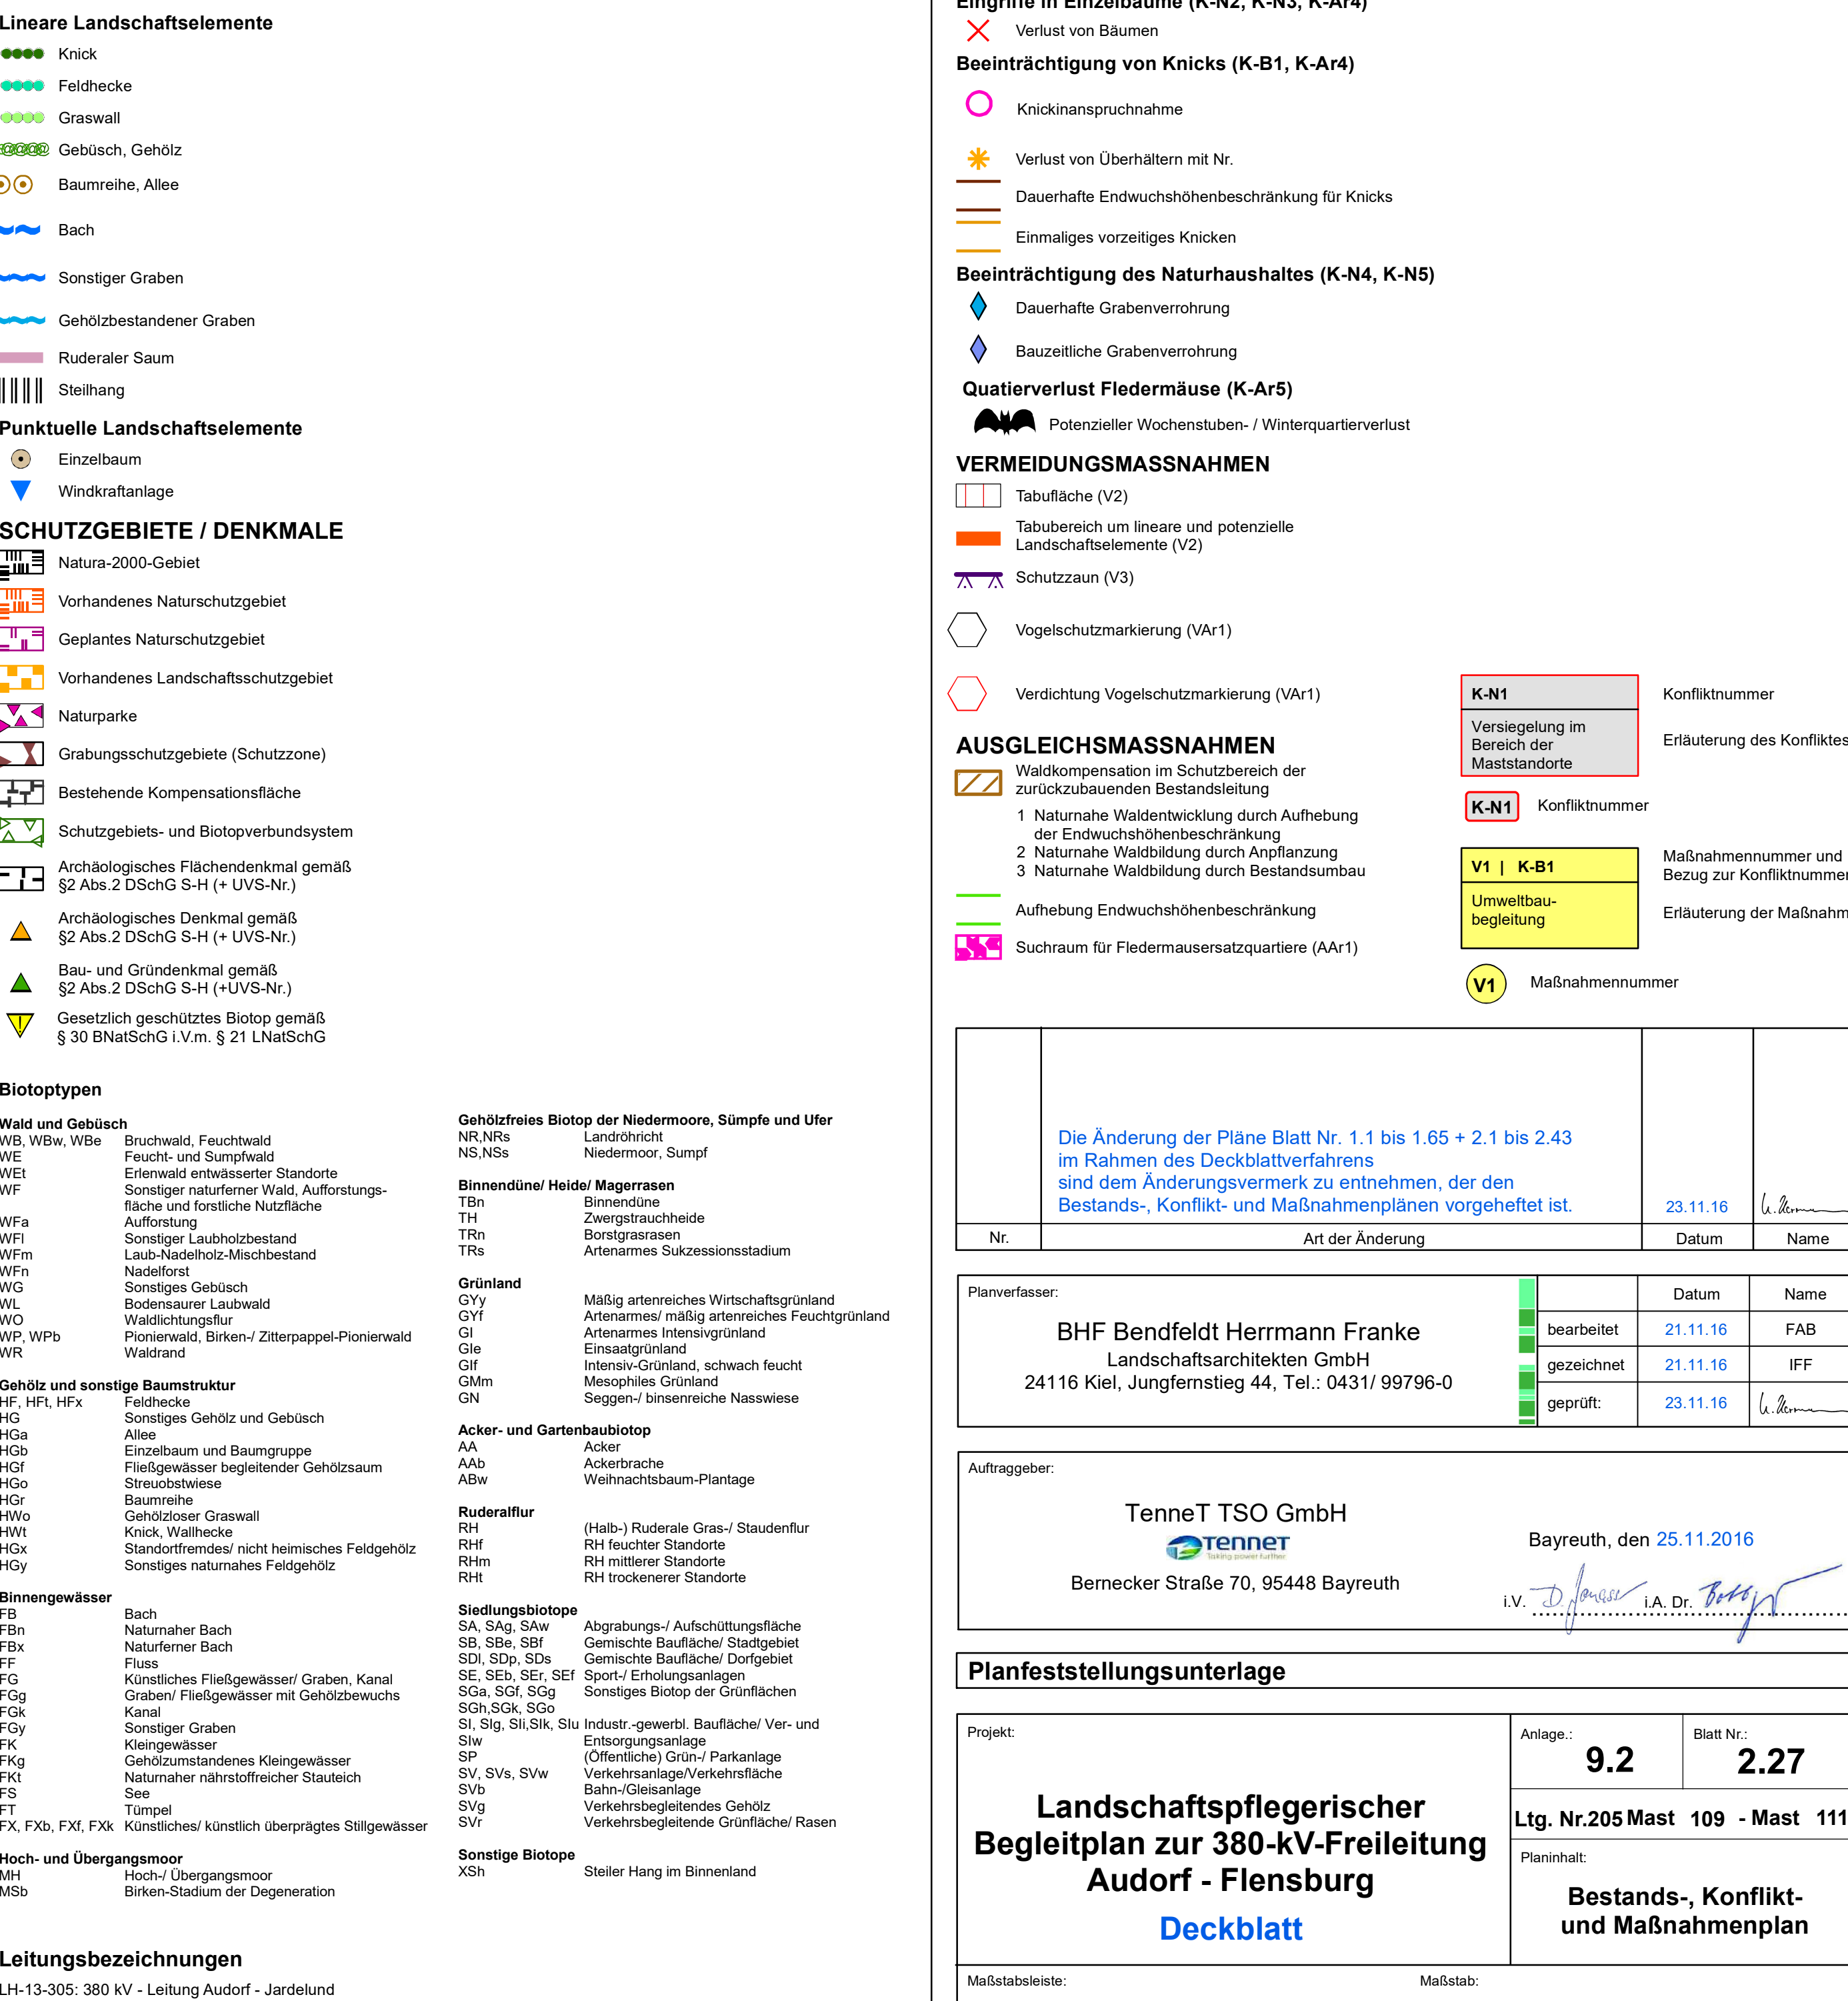

LH-13-324: 380 kV - Leitung Aurdorf - Flensburg LH-13-204: 220 kV - Leitung Aurdorf - Hamburg/N LH-13-205: 220 kV - Leitung Aurdorf - Flensburg LH-13-206: 220 kV - Leitung Flensburg - Kassow Elsam LH-13-207: 220 kV - Leitung Aurdorf - Kiel/S LH-13-101: 110 kV - Leitung Aurdorf - Schuby LH-13-102: 110 kV - Leitung Aurdorf - Husum LH-13-102A: 110 kV - Leitung Abzweig Rendsburg/N LH-13-106A: 110 kV - Leitung Abzweig Tarp LH-13-106R: 110 kV - Leitung Abzweig Ilohek	
--	---

LH-13-324: 380 kV - Leitung Aurdorf - Flensburg LH-13-204: 220 kV - Leitung Aurdorf - Hamburg/N LH-13-205: 220 kV - Leitung Aurdorf - Flensburg LH-13-206: 220 kV - Leitung Flensburg - Kassow Eism LH-13-207: 220 kV - Leitung Aurdorf - Kiel/S LH-13-101: 110 kV - Leitung Aurdorf - Schuby LH-13-102: 110 kV - Leitung Aurdorf - Husum LH-13-102A: 110 kV - Leitung Abzweig Rendsburg/N LH-13-106A: 110 kV - Leitung Abzweig Tärp LH-13-106B: 110 kV - Leitung Abzweig Jübek LH-13-107: 110 kV - Leitung Flensburg - Weding LH-13-108: 110 kV - Leitung Flensburg - Niebüll LH-13-173: 110 kV - Leitung Breklum - Flensburg LH-13-173K: 110 kV - Kuppelleitung Breklum - Flensburg zw. UW Haurup / UW Handewitt BL 579: 110 kV - Bahnstrom Fernleitung Neumünster - Jübek	
--	---