


Ergänzung zum Antrag auf
Erweiterung Ökokonto Wallsbüll

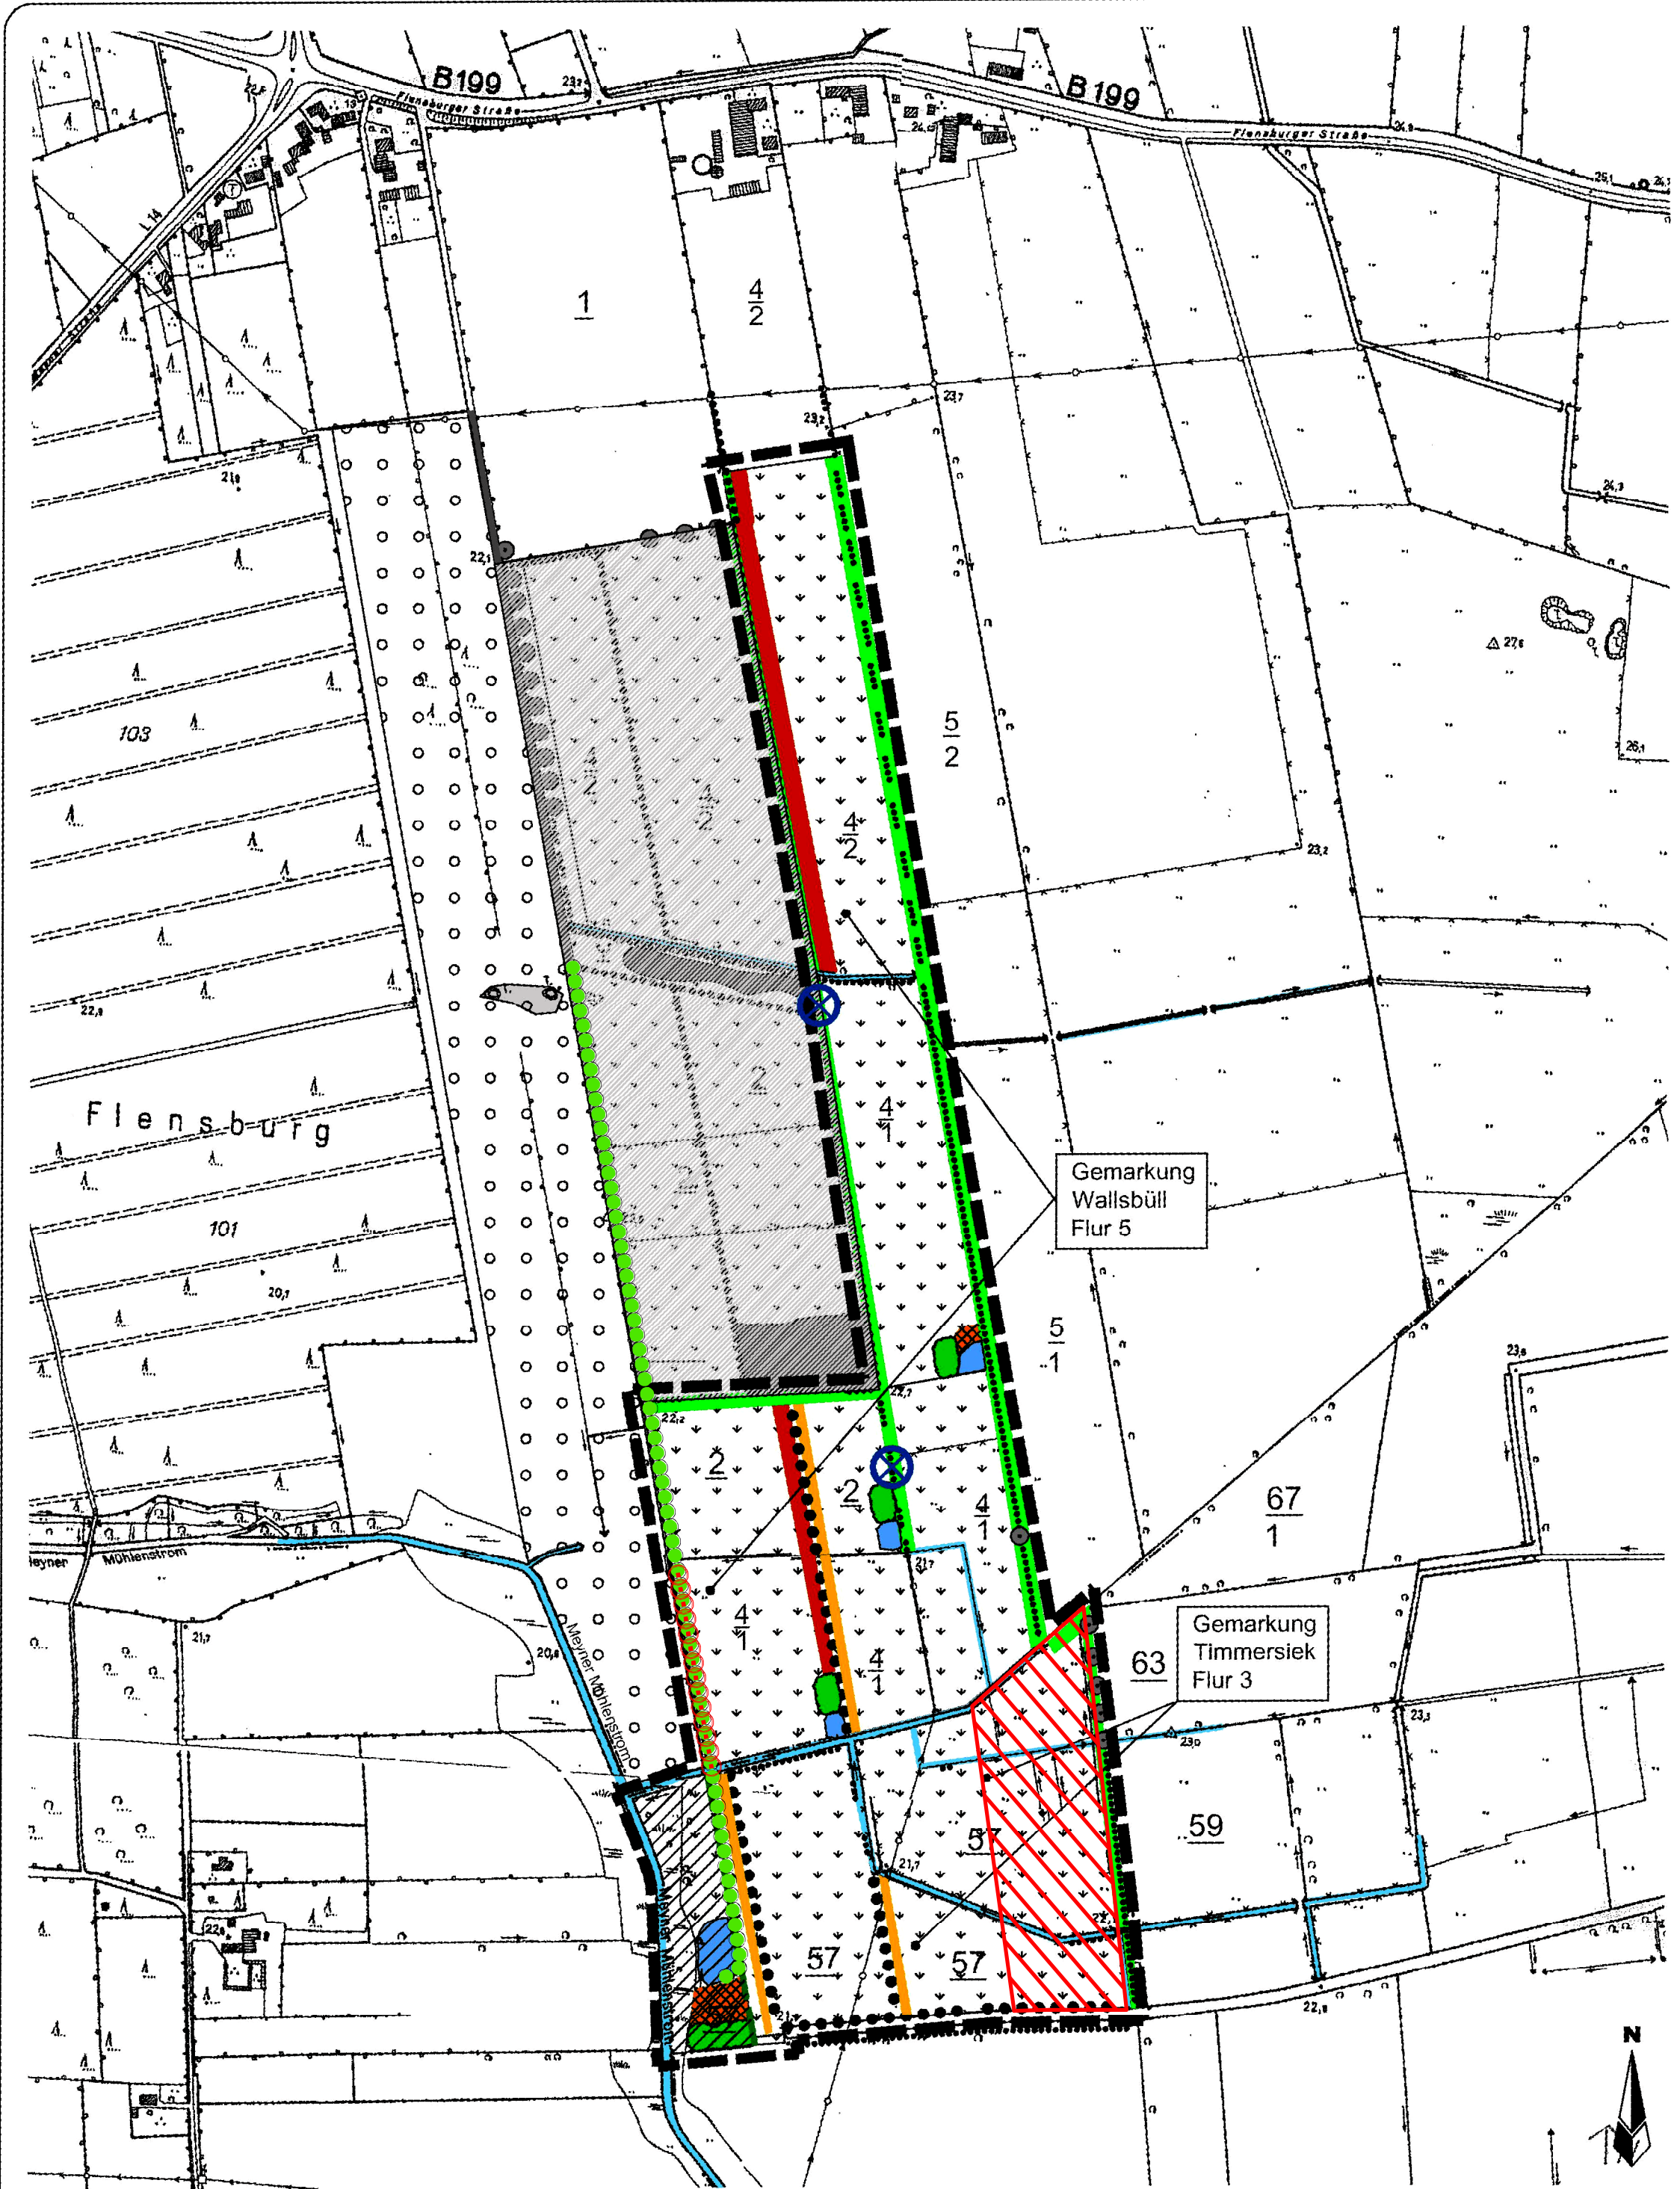

Bestand


- WB - Gebüsch
- Knick / Gehölzstreifen, Bewuchs dicht
- Knick / Gehölzstreifen, Bewuchs lückig
- Knick / ohne Bewuchs
- Baum / Baumreihe
- Mesophiles Grünland
- Bach / Vorfluter / Graben
- Gewässer
- Weg, wassergebunden
- Sendemast
- Flurstücksnummer
- Lage im landesweiten Biotopverbund
- Abgrenzung Ökokonto
- Ökokonto bereits genehmigt

Biotope außerhalb des Ökokontos

- Wald

Planung

- Anlage kleiner Gebüschgruppen
- Anlage Kleingewässer
- Sandflächen mit Steinhäufen
- Sandstreifen an Knickneuanlage (1,5 m breit)
- Ackersäume an Knickneuanlage (6,0 m breit)
- Nachpflanzen vorhandener Knicks und Abzäunung (1,5 m von Knickfuß)
- Storchennest

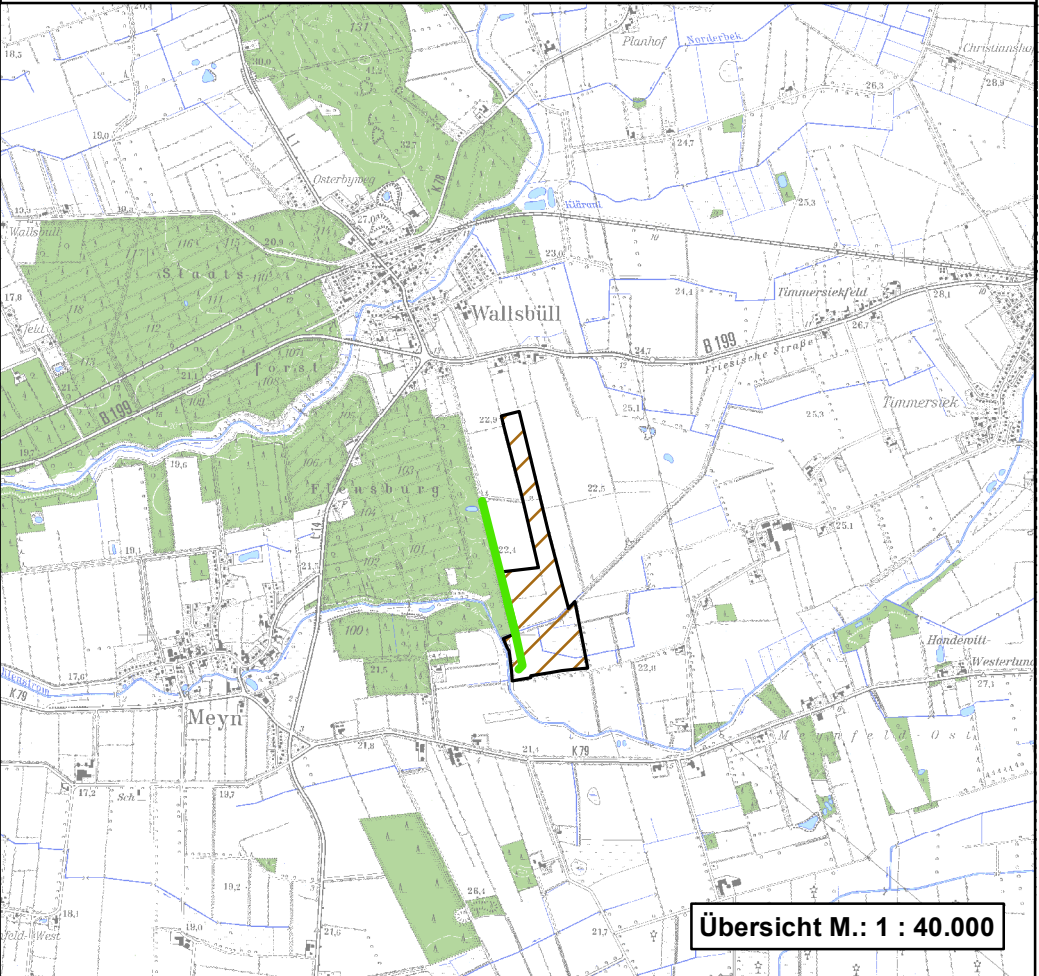

Ökokonto "Wallsbüll 2" (Maßnahme E1)

Gemeinde: Wallsbüll
Gemarkung: Timmersiek
Flur: 3
Flurstück: 57

Gemeinde: Wallsbüll
Gemarkung: Wallsbüll
Flur: 5
Flurstück: 2, 4/1 und 4/2

Fiktive Darstellung:
Ausgebuchte Ökopunkte für Eingriffe in den Naturhaushalt: 32.161 ÖP

Knickkompensationskonto "Wallsbüll" (Maßnahme A3)

Gemeinde: Wallsbüll
Gemarkung: Timmersiek
Flur: 3
Flurstück: 57

Gemeinde: Wallsbüll
Gemarkung: Wallsbüll
Flur: 5
Flurstück: 1, 2, und 4/1

Fiktive Darstellung:
Angelegter Knick
Ausgebuchte Knicklänge: 179 m

Nr.	Art der Änderung	Datum	Name

Planverfasser:		Datum	Name
BHF Bendfeldt Herrmann Franke	bearbeitet:	29.04.2019	SW
Landschaftsarchitekten GmbH	gezeichnet:	29.04.2019	SW
Knooper Weg 99-105, Innenhof Haus A	geprüft:	03.05.2019	
24116 Kiel, Tel.: 0431/ 99796-0			

Auftraggeber:		Bayreuth, den 15.05.2019
TenneT TSO GmbH		
Bernecker Straße 70, 95448 Bayreuth		

Projekt:	Anlage:	Blatt Nr.:
Landschaftspflegerischer Begleitplan zur 380-kV-Freileitung Handewitt – Kassoe	9.2	5
Abschnitt Flensburg – Bundesgrenze LH-13-327	Ltg. LH-13-327	
	Planinhalt:	Maßnahme A3 und E1 Knickkompensationskonto "Wallsbüll" und Ökokonto "Wallsbüll 2"

Maßstabsleiste:	Maßstab:
0 50 100 200 Meter	1:5.000