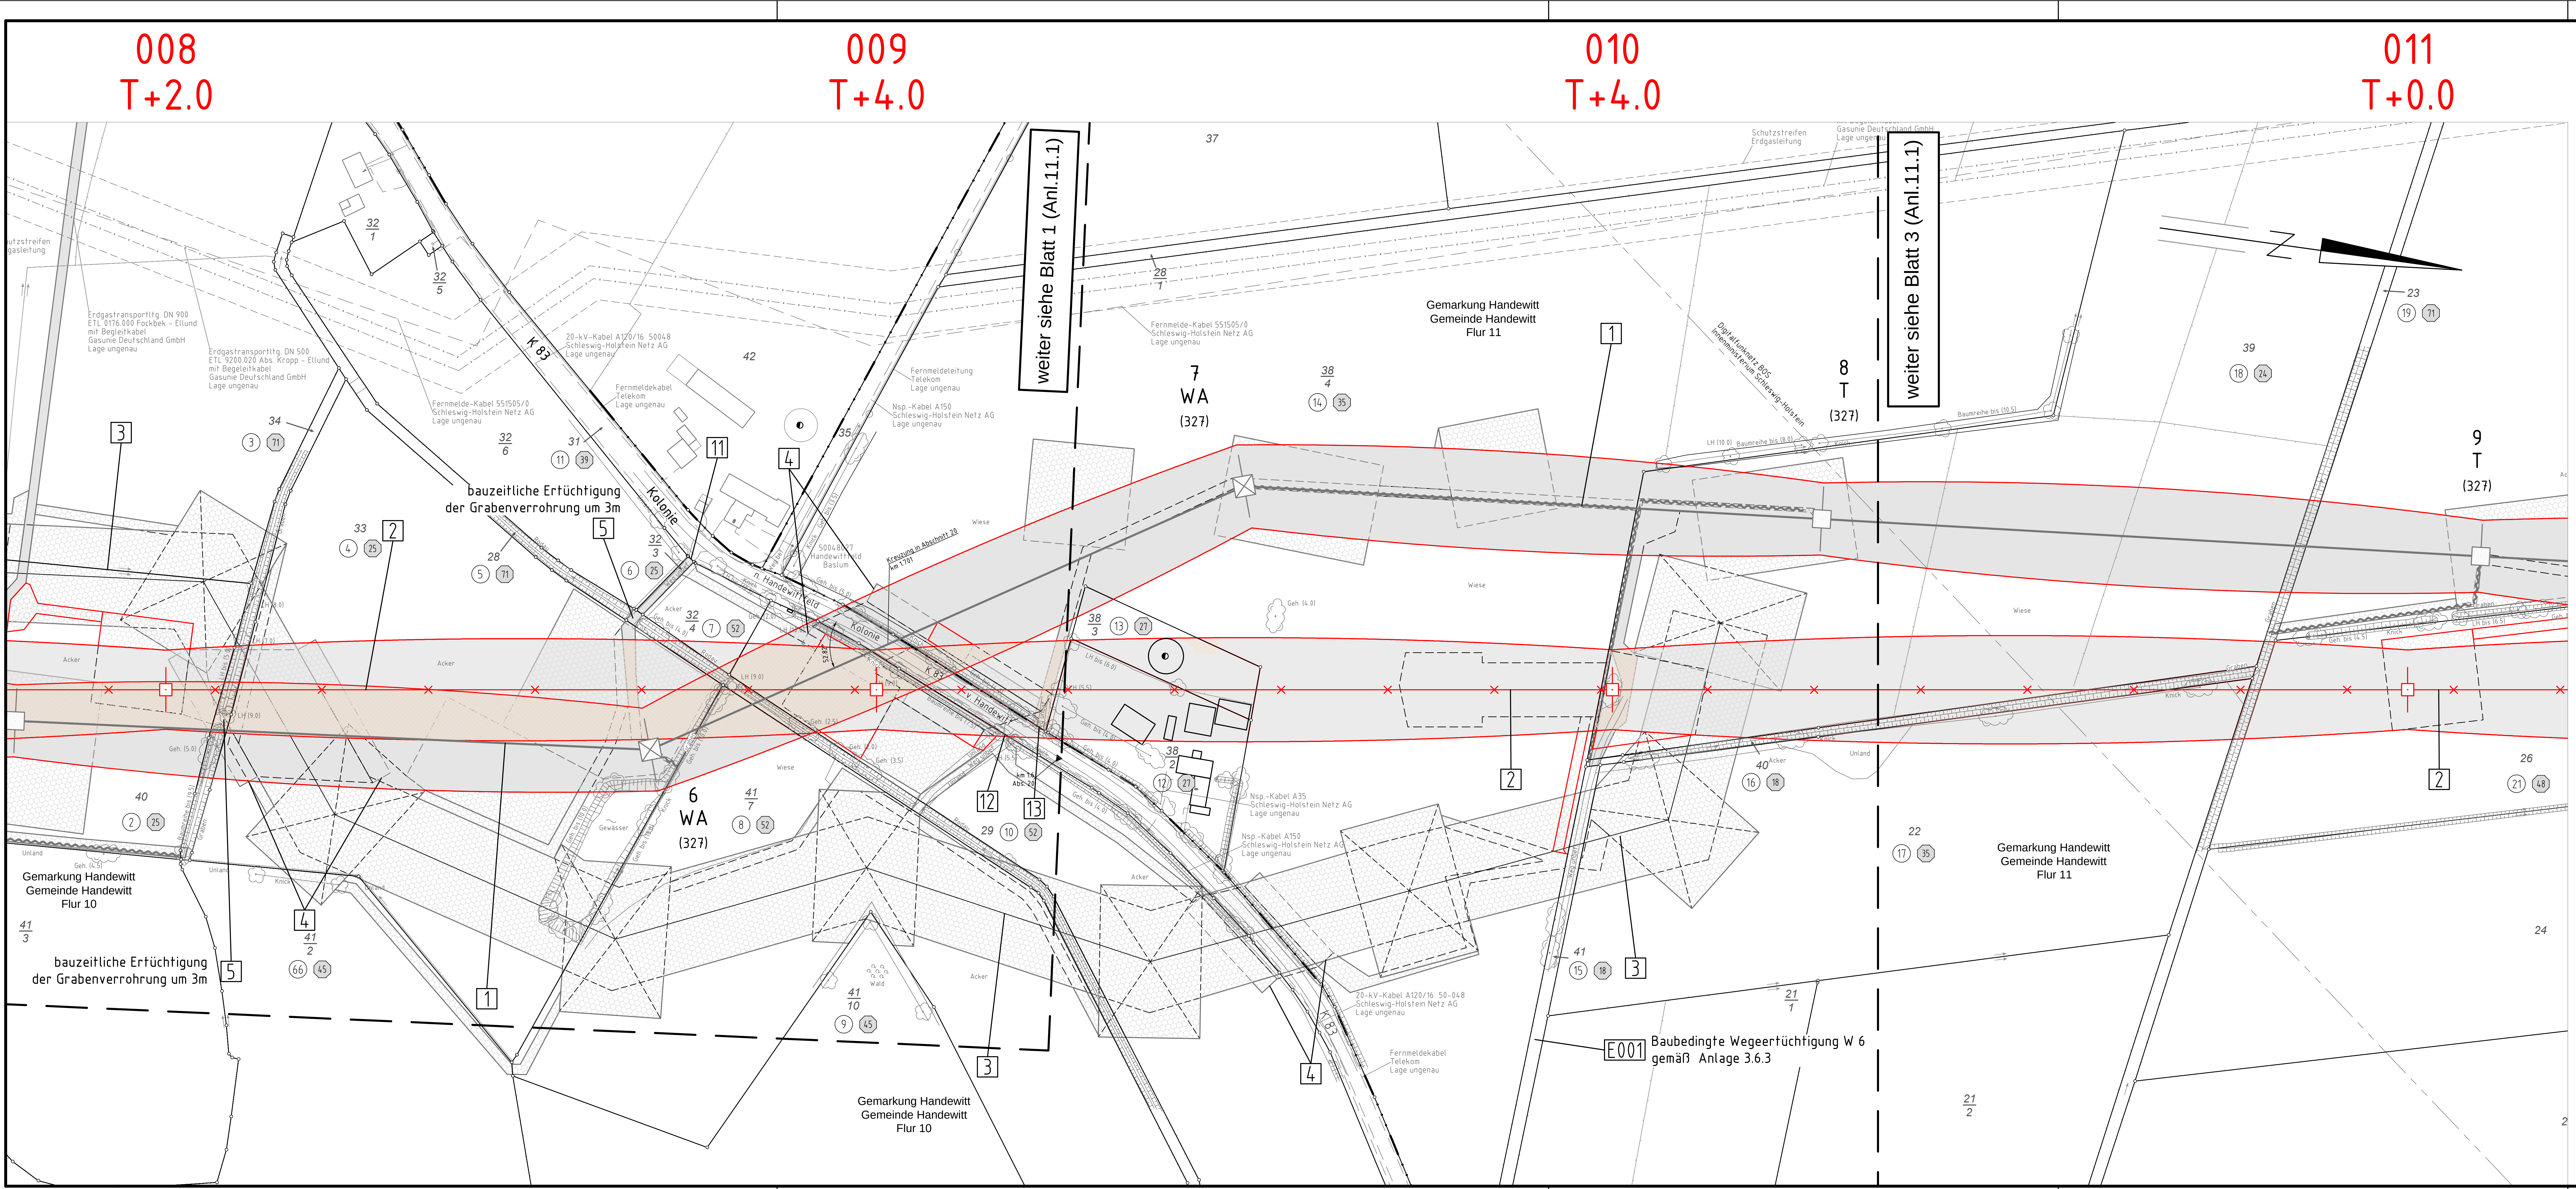

Anlage 11.1
Blatt 02/07

Taking power further

220-kV-Ltg. Flensburg - Kassoe Nr. 206
Abschnitt Flensburg - Bundesgrenze
Rückbaumaßnahmen
Mast Nr. 8 - Mast Nr. 11

01 Errichtung der 380-kV-Leitung Handewitt - Kassoe, LH-13-327
POR-M26 (Grenzmast); Abschnitt Flensburg - Bundesgrenze

02 Rückbau der 220-kV-Leitung Flensburg - Kassoe, LH-13-206
POR-M31; Rückbau einschließlich M30 und Seilrückbau bis M31; Rückbau M1-M5 im gesonderten Verfahren beschlossen

03 Provisorische Verlegung der 220-kV-Leitung Flensburg - Kassoe, LH-13- 206
M005(206) - M010(206), Freileitungsprovisorium während der Bauphase für Mast 2 bis 6 der 380-kV-Leitung Handewitt - Kassoe Nr. 327

06 - 27 baubedingte, temporäre Verbreiterung von Zufahrten an klassifizierten Straßen
Z1 - Z23; gemäß Anlage 3.2.2 und Anlage 3.4.0

26 - 41 baubedingte, temporäre Verbreiterung von Zufahrten an Gemeindestraßen und Wirtschaftswegen
Z300 - Z329; gemäß Anlage 3.2.3 und Anlage 3.4.0

Legende:

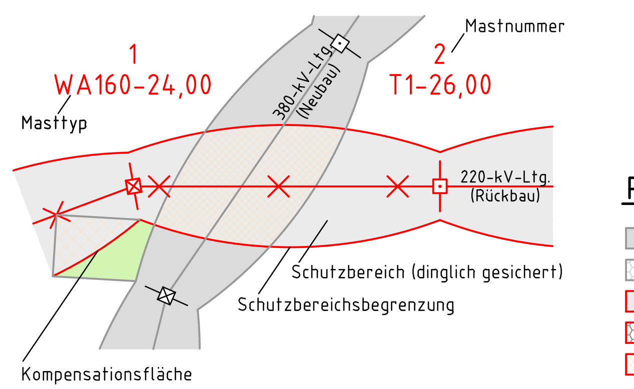

① Eigentümerschlüsselnr.
⑤ Grundstücksordnungsnr.
99 Flurstücksnummer
☒ Abspannmast
⊡ Tragmast
1 Bauwerksnummer, siehe Anl. 8.1

Grenzen:

Bundesrepublik
Kreis
Stadt/Gem.
Gemarkung
Flur
Flurstück
Grenze des Planfeststellungsverfahrens

Rechtserwerb Rückbau:

- ▨ Dauerhafte Flächeninanspruchnahme durch Neubau 380-kV-Ltg.
- ▨ Bauzeitliche Flächeninanspruchnahme Neubau 380-kV-Ltg.
- 🟥 Bestehende "dingliche Sicherung" 220-kV-Ltg (entfällt)
- 🟥 Bauzeitliche Flächeninanspruchnahme Rückbau 220-kV-Ltg.
- 🟥 Bestehende "dingliche Sicherung" 220-kV-Ltg. dauerhafte Flächeninanspruchnahme durch Neubau oder Kompensation

Planfeststellungsunterlage

Aufgestellt
Bayreuth,
TenneT TSO GmbH

15.02.2019

i.V. D. Jonas

i.A. Dr. Bott

eqos Energie
Deutschland GmbH
Wolfentalstraße 29
D-88400 Biberach
Leitungsplanung

Maßstab 1 : 2000

Einheit Meter

	Datum	Name
Bearb.	06.02.2019	poka
Gepr.	08.02.2019	lp
Norm	DIN EN 50341-2-4: 2016	
Fachbereich TL		

Taking power further

Zust.	Änderung	Datum	Name

Urspr.: