


011
- +0.0

012
T+4.0

01
T+2

014
+2.0

015
WA160+0.0

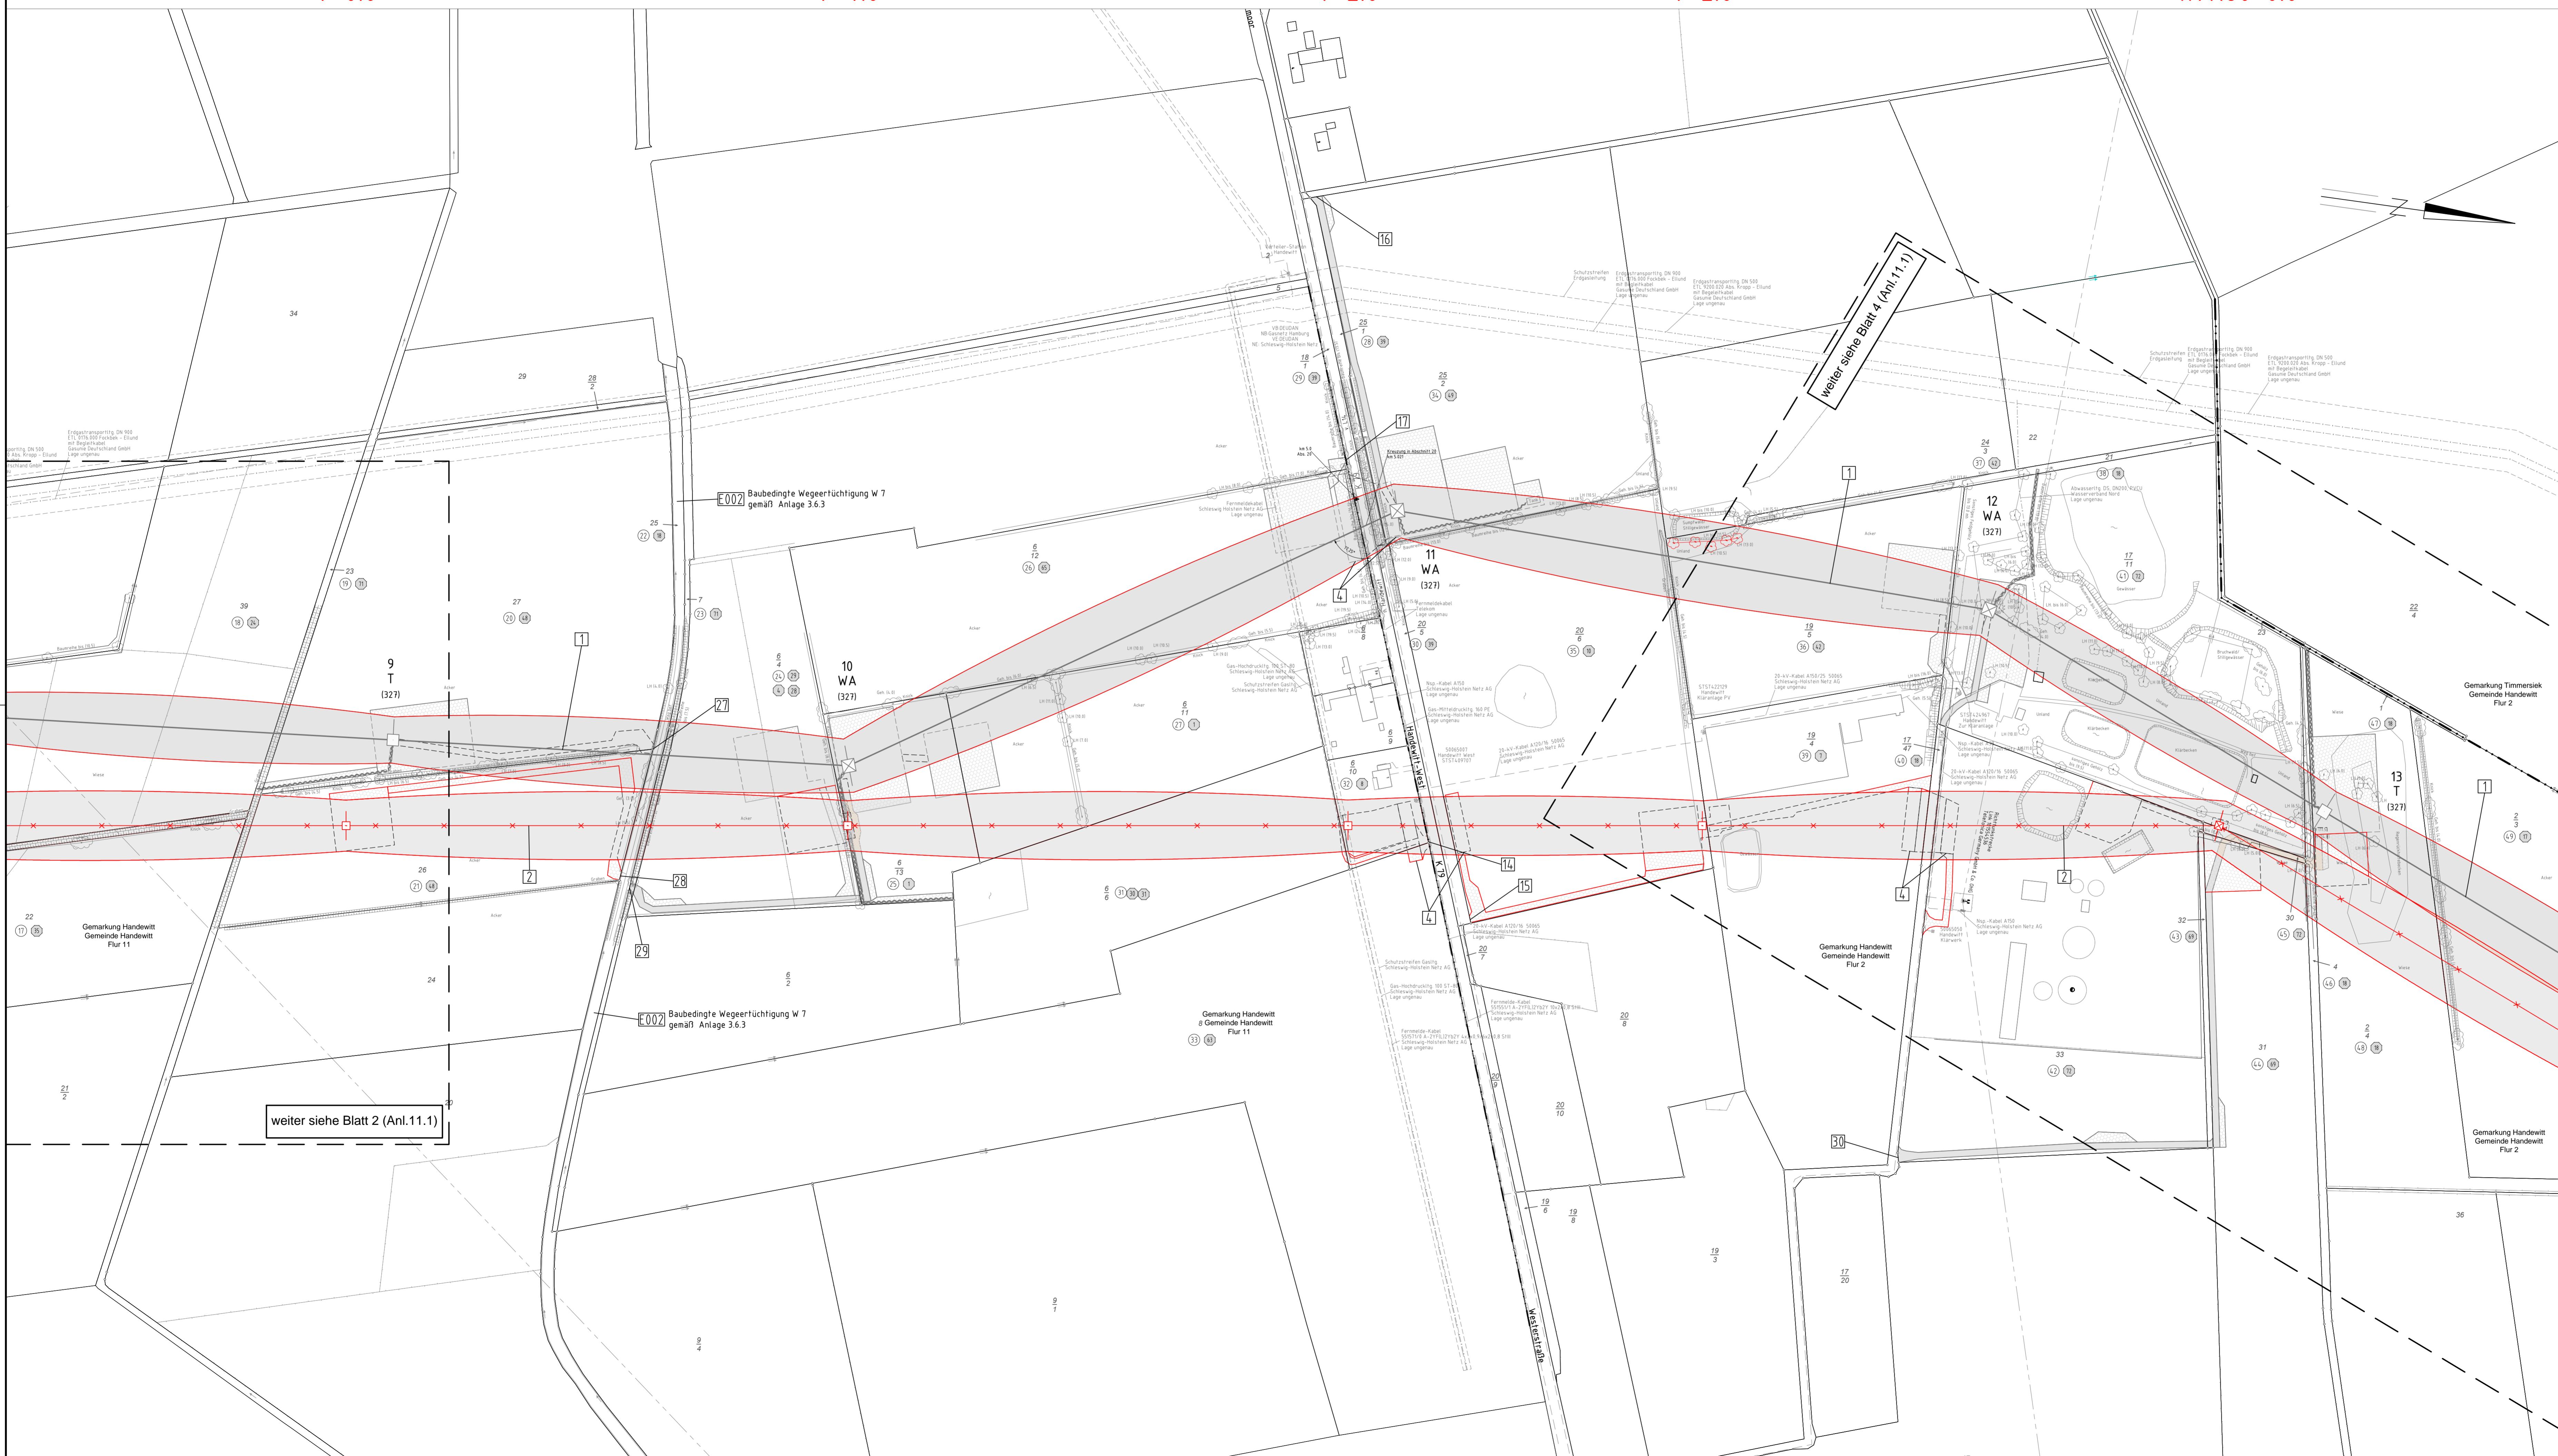

Anlage 11.1
Blatt 03/07

220-kV-Ltg. Flensburg - Kassoe Nr. 206
Abschnitt Flensburg - Bundesgrenze

Rückbaummaßnahmen


Mast Nr. 11 Mast Nr. 15

- Errichtung der 380-kV-Leitung Handewitt – Kassoe, LH-13-327**
POR-M26 (Grenzmast); Abschnitt Flensburg – Bundesgrenze

Rückbau der 220-kV-Leitung Flensburg – Kassoe, LH-13-206
POR-M31; Rückbau einschließlich M30 und Seiterrückbau bis M31; Rückbau M1–M5 im gesonderten Verfahren beschlossen

baubedingte, temporäre Verbreiterung von Zufahrten an klassifizierten Straßen Z1 – Z23; gemäß Anlage 3.2.2 und Anlage 3.4.0

baubedingte, temporäre Verbreiterung von Zufahrten an Gemeindestraßen und Wirtschaftswegen

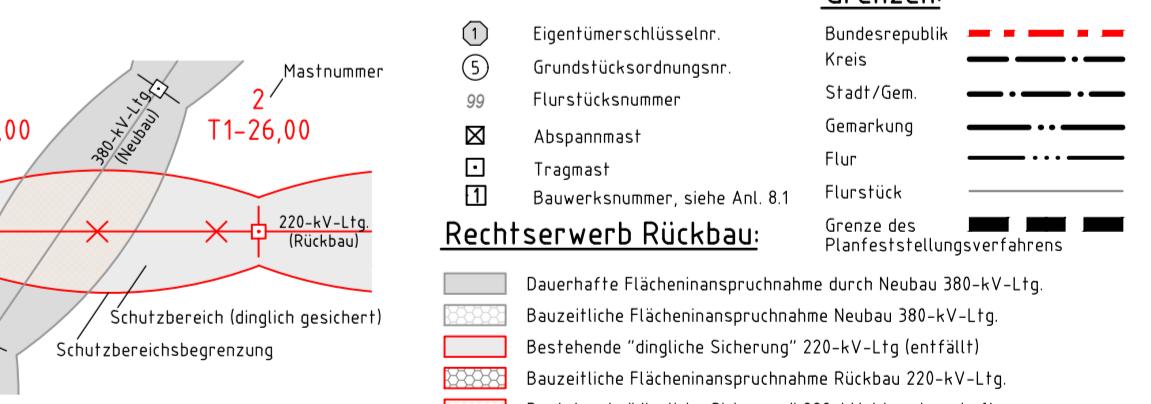

stellungsunterlage

15.02.2019

Jaworski i.A. Dr. Bottger

Deutschland GmbH Wolfentalstraße 29 D-88400 Biberach Leitungsplanung	Maßstab 1 : 2000	Einheit Meter
---	---------------------	------------------

		Datum	Name
	Bearb.	06.02.2019	poka
	Gepr.	08.02.2019	lp

Fachbereich TL