


051  
WA140° 27.00

052  
WA160° 27.00

053  
WA120° 30.00

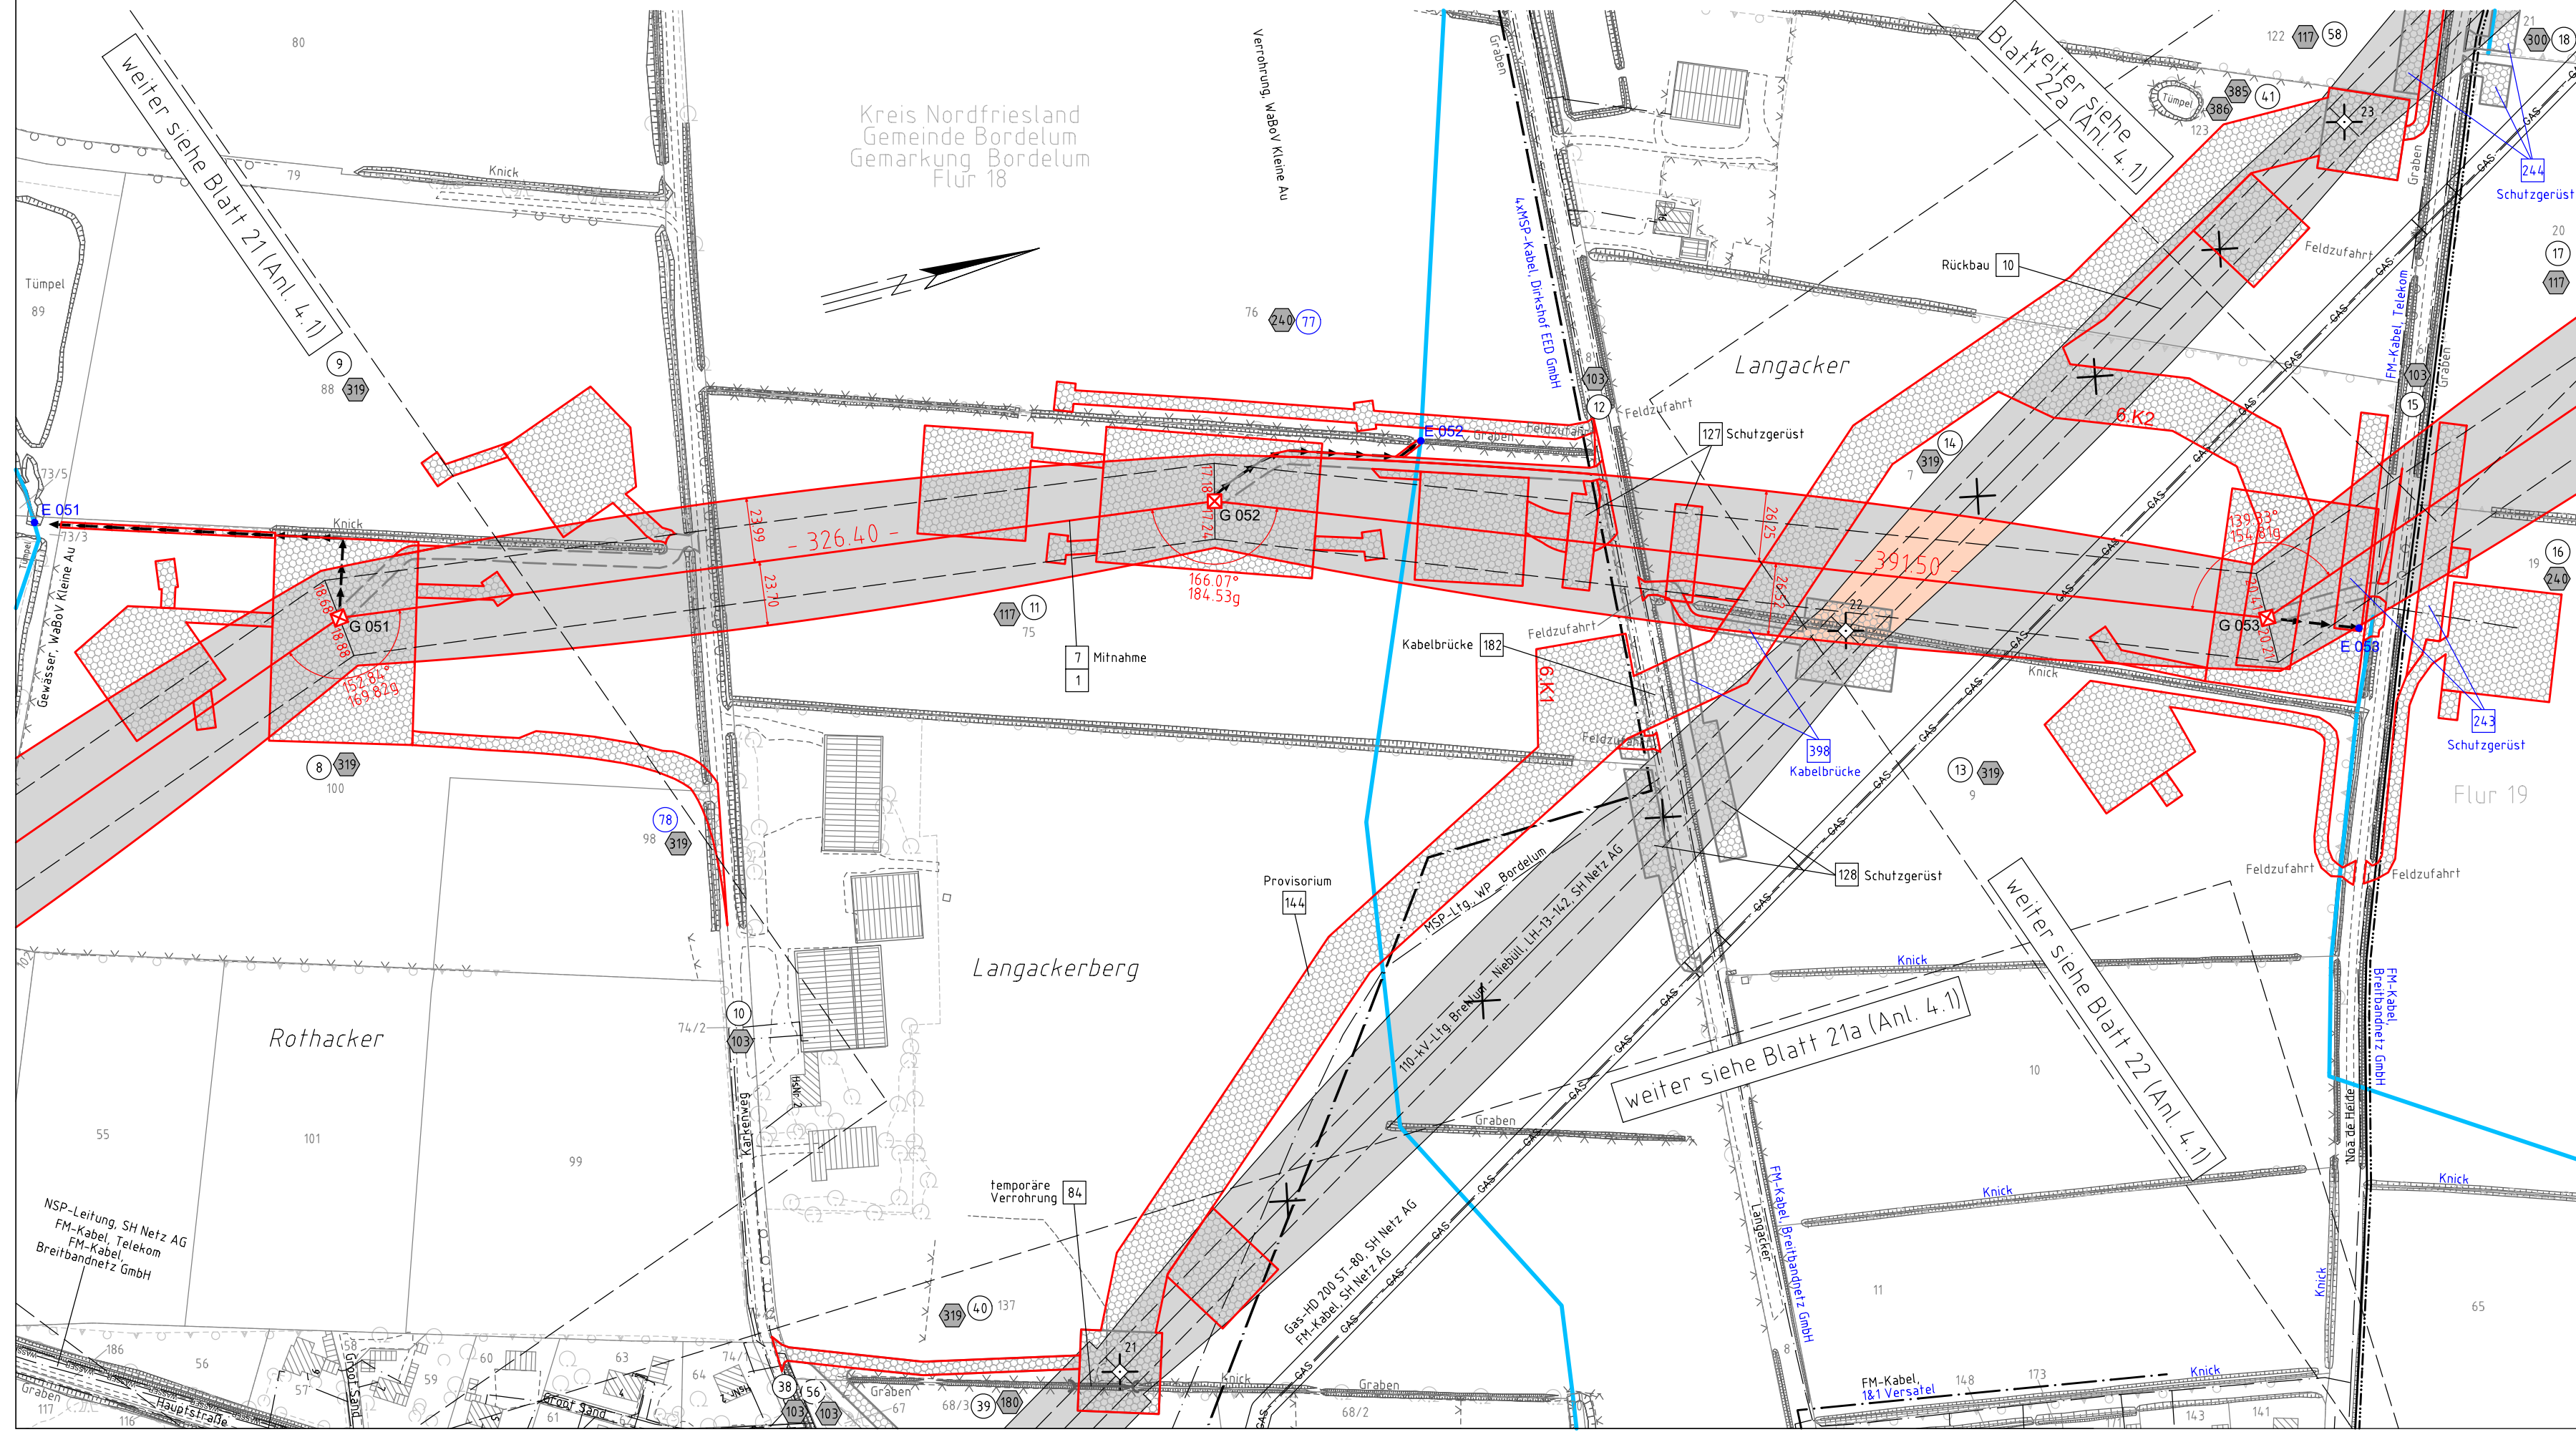


380-kV-Ltg. Husum Nord - Niebüll Ost  
LH-13-321

Lage-/Bauwerksplan/  
Grunderwerbsplan  
**Deckblatt**

Mast Nr. 051 - Mast Nr. 053

Legende:

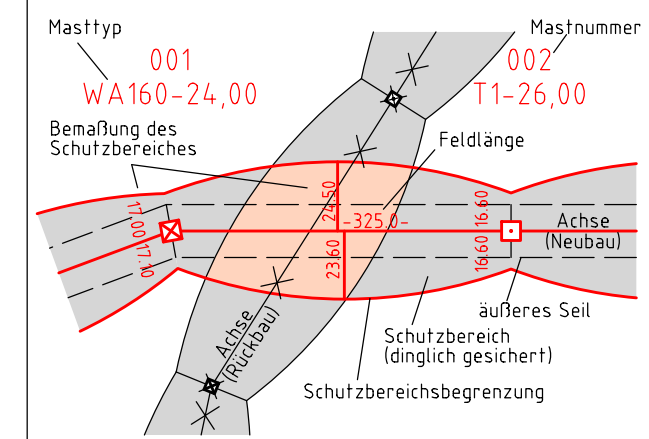

- Grenzen:**
- 1 Eigentümerschlüsselnr.
  - 5 Grundstücksordnungsnr.
  - 19 Neubau/Rückbau
  - 3 Bauwerksnummer
  - 86 Flurstücksnummer
  - 8 Abspannmast
  - 9 Tragmast
  - Verbandsgewässer
  - nachrichtliche Darstellung
- Grenzen:**
- Kreis
  - Stadt/Gem.
  - Gemarkung
  - Flur
  - Flurstück
  - Verfahrensgrenze

- Rechtserwerb:**
- dauerhafte Flächeninanspruchnahme durch 380-kV-Ltg. "dingliche Sicherung"
  - bauzeitliche Flächeninanspruchnahme durch Neubau 380-kV-Ltg.
  - bestehende "dingliche Sicherung" durch 110-kV-Ltg. (entfällt)
  - bauzeitliche Flächeninanspruchnahme durch Rückbau 110-kV-Ltg.
  - bestehende "dingliche Sicherung" 110-kV-Ltg./dauerhafte Flächeninanspruchnahme durch Neubau
  - bauzeitliche Flächeninanspruchnahme durch Provisoriumsportal 110-kV-Ltg.
  - Ausbau bestehender Verkehrswege

Wasserhaltung:

- G 003 Grundwasserentnahmepunkt
- Ü 003 Übergabepunkt
- E 003 Einleitpunkt
- Schlauchleitung, fliegend
- Wasserlauf, verrohrt, benutzt
- Wasserlauf, offen, benutzt

Planfeststellungsunterlage

Aufgestellt	15.01.2016	
Bayreuth,	TenneT TSO GmbH	
i.V.	Brühöfner	i.A. Feuerstein
1. Anpassung Plankopf, Blatt-Nr.	08.02.2018	MK
2. Ergänzung Flächen für Bauwerksführung	08.02.2018	MK
3. Ergänz. Topographie, Aktual. Versorgetagen	08.02.2018	MK
4. Ergänzung BW-Nr. 243, 244, 398	08.02.2018	MK
5. Anpass. Darst. Schutzstreifen Bestandsk.	08.02.2018	MK
Maßstab 1:2000 Einheit Meter		
imp GmbH im Neyl 18 59823 Arnsberg-Deventrop		
Datum	Name	
Bearb. 15.01.2016	Nathusius	
Gepr. 15.01.2016	Klaß	
Norm	DIN EN 50341-3-4: 01/2011	
Fachbereich TL		
Zust.	Anderung	Datum Name Urspr.: