


2  
WA120-24.00+6.00

3  
T1-38.00

4  
T1-38.00

5  
T1-38.00

6  
WA140-36.00

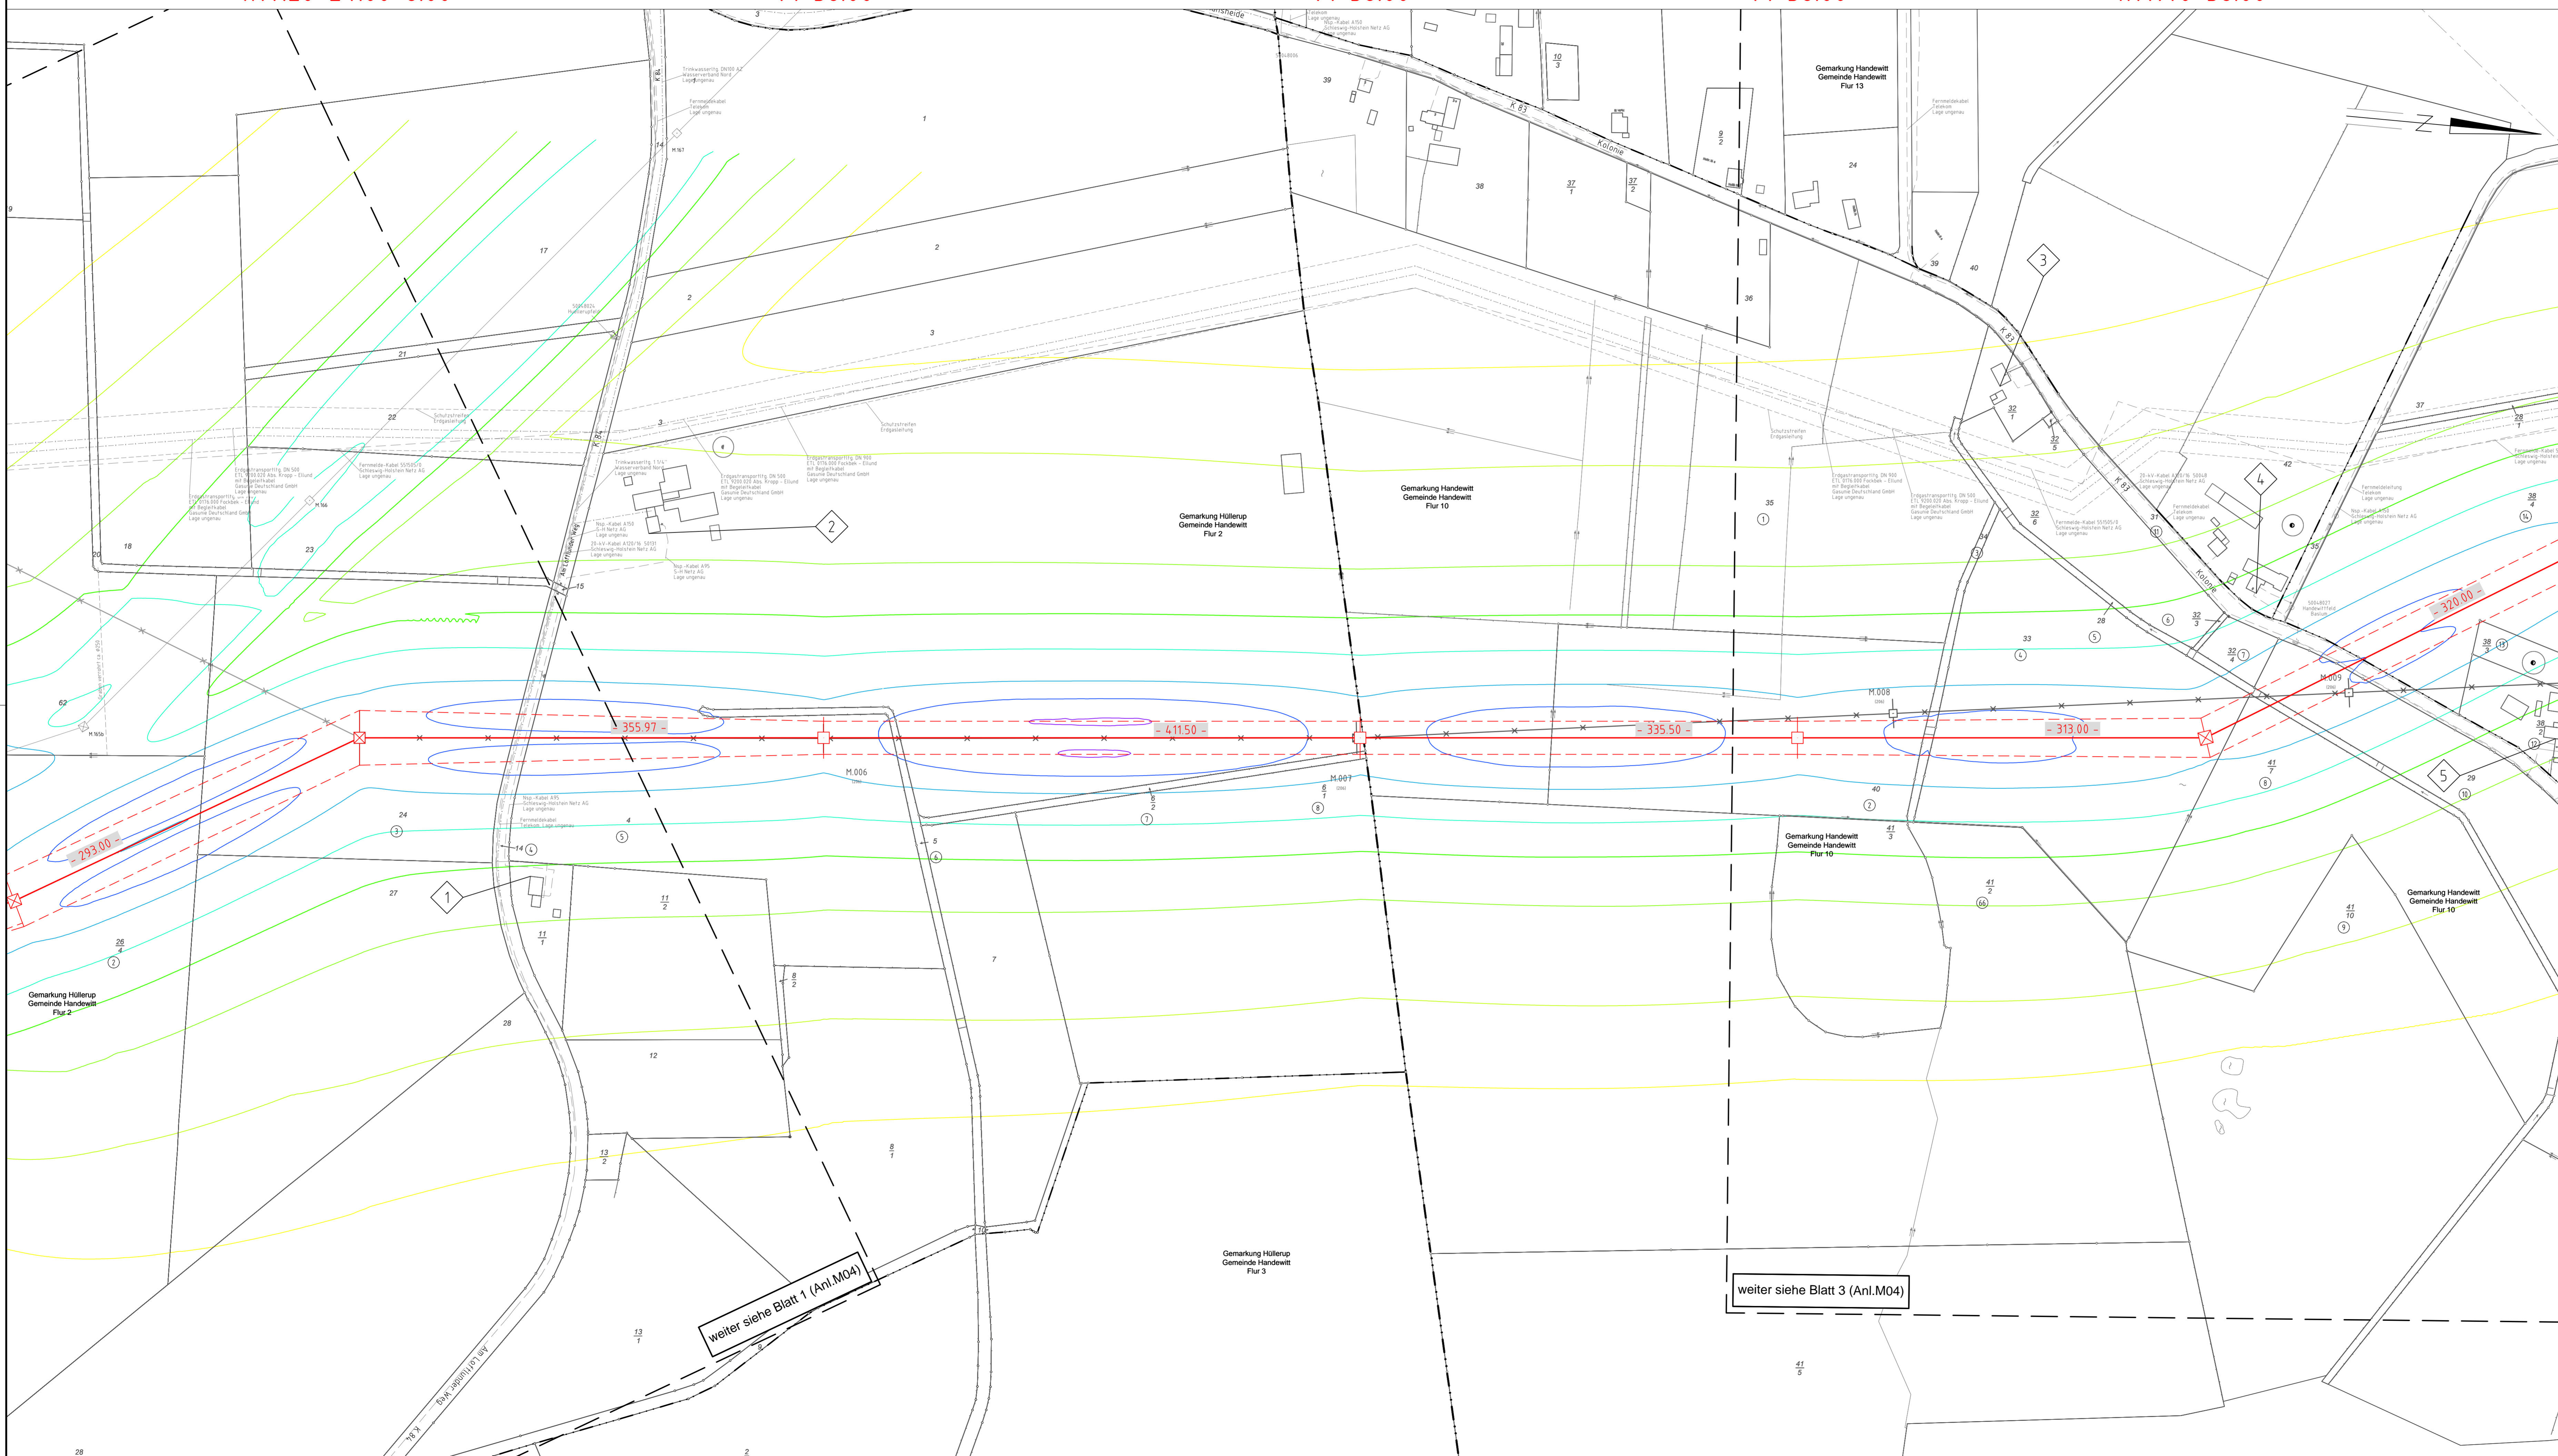

weiter siehe Blatt 1 (Anl.M04)


weiter siehe Blatt 3 (Anl.M04)




Anlage M04.2A  
Blatt 02/10

380-kV-Leitung Handewitt - Kassow Nr. 327  
Abschnitt Flensburg - Bundesgrenze  
**Lageplan**  
B-Feld - magnet. Flussdichte  
Mast Nr. 2 - Mast Nr. 6

**B-Feld:**

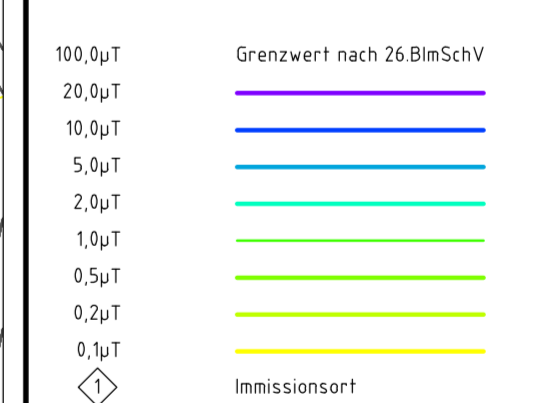

**Legende:**

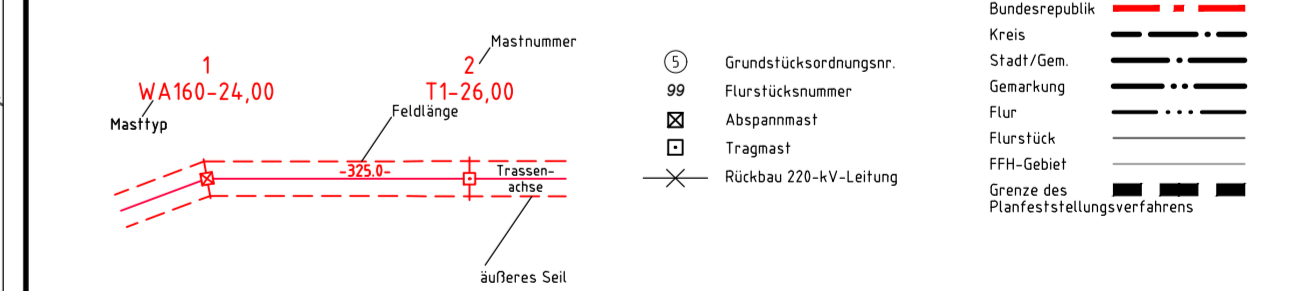

**Planfeststellungsunterlage**

Aufgestellt	15.05.2019
Bayreuth,	
Tennet TSO GmbH	
IV. Dr. J. J. J.	I.A. Dr. J. J. J.
Maßstab	1 : 2000
Einheit	Meter
Deutscher Grid	
Entwicklungsstelle	
Leistungsbereich	
Stand	25.04.2019
Gepr.	03.05.2019
Norm	DIN EN 50341-2-4:2016
Fachbereich	TL

