

Pass für Maststandort		Mast-Nr.	Masttyp
		87	T1-38,00
LAGEBESCHREIBUNG			
TK25	1522 - Hollingstedt	Bezugssystem	WGS84 / ETRS89, UTM 32
Rechtswert	Hochwert	Geländehöhe ESP [m ü NHN]	Ansprechpartner vor Ort
32527503,41	6032282,49	66,53	Privat (349); Privat (389)
Landkreis	Gemeinde	Gemarkung	Flurstück
Schleswig-Flensburg	Groß Rheide	Groß Rheide Flur 6	82/2 u. 79/2
SITUATION AM STANDORT			
Hydrogeologische Einheit			
GW-Flurabstand [m u GOK]		kf-Wert [m/s]	
vorhandene Grundwassermessstelle (Bezeichnung)		keine	
Rechtswert	Hochwert	MP-Höhe [m ü GOK]	Geländehöhe [m ü NHN]
Ruhewasserspiegel [m u MP]		Datum:	
vorhandene offene Wasserverläufe (Graben, Vorfluter, Gewässer, usw.) / Fließwege			
keine offenen Wasserläufe vorhanden			
Zuständigkeit / Eigentümer / betroffener Wasser- und Bodenverband			
Oberverband:			
Eider-Treene-Verband			
Wasser- und Bodenverband:			
WBV Rheider Au			
Abfluss Fließgewässer [l/s]	nicht ermittelbar	Datum:	15.01.2015
WASSERHALTUNG			
Möglichkeit der Beseitigung von Niederschlagswasser und Abwässern aus Wasserhaltungsanlagen (dauerhaft und temporär; geeignete untergeordnete Gewässer zur Übergabe von Abwässern, Lage der möglichen Übergabepunkte bzw. Einleitstellen siehe Kartenausschnitt)			
Keine Möglichkeit zur Einleitung von Niederschlagswasser und Abwässern.			
Wasserhaltungsanlage liegt in oder an oberirdischen Gewässern (Gewässer 1. Ordnung)			
keine Gewässer erster Ordnung			
Wasserhaltungsanlage liegt im Zuständigkeitsbereich von Wasser- und Bodenverbänden			
Wasserhaltungsanlage liegt im Überschwemmungsgebiet (ja / nein)			nein
Wasserhaltungsanlage liegt in oder auf Deich (ja / nein)			nein
BEMERKUNGEN / BESONDERHEITEN			

Pass für Maststandort	Mast-Nr.	Masttyp
	87	T1-38,00

FOTOS




Bild 1: Maststandort; Blickrichtung: West



Bild 2: Bezug zu 220kV; Blickrichtung: Nordwest

Pass für Maststandort	Mast-Nr.	Masttyp
	87	T1-38,00

KARTENAUSSCHNITT

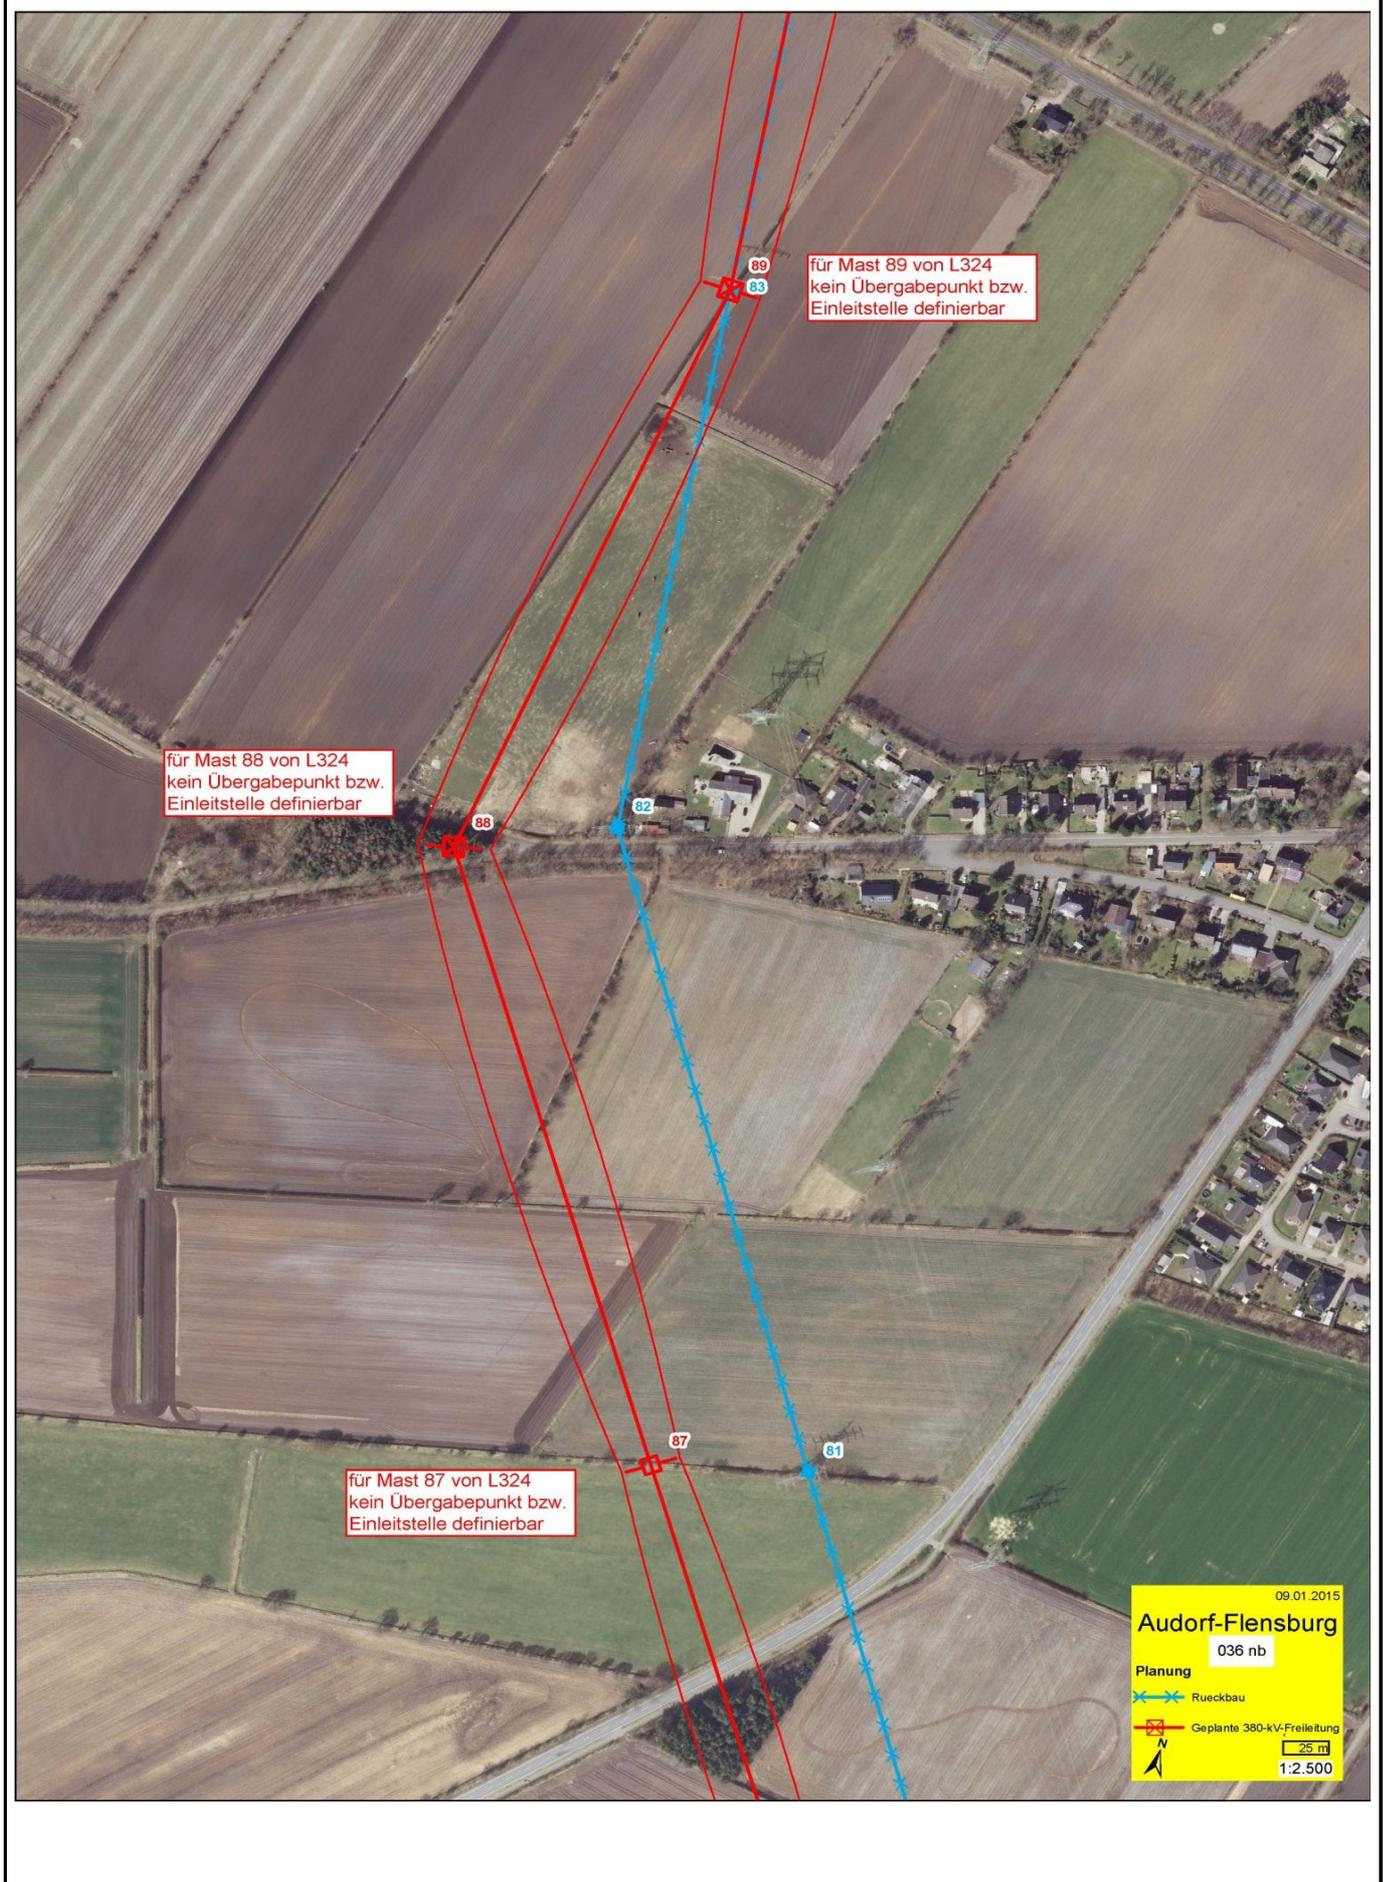

für Mast 88 von L324
kein Übergabepunkt bzw.
Einleitstelle definierbar

für Mast 89 von L324
kein Übergabepunkt bzw.
Einleitstelle definierbar

für Mast 87 von L324
kein Übergabepunkt bzw.
Einleitstelle definierbar

09.01.2015
Audorf-Flensburg
 036 nb
 Planung
 Rueckbau
 Geplante 380-kV-Freileitung
 N
 25 m
 1:2.500