


10
WA140-36.00


11
WA140-39.00

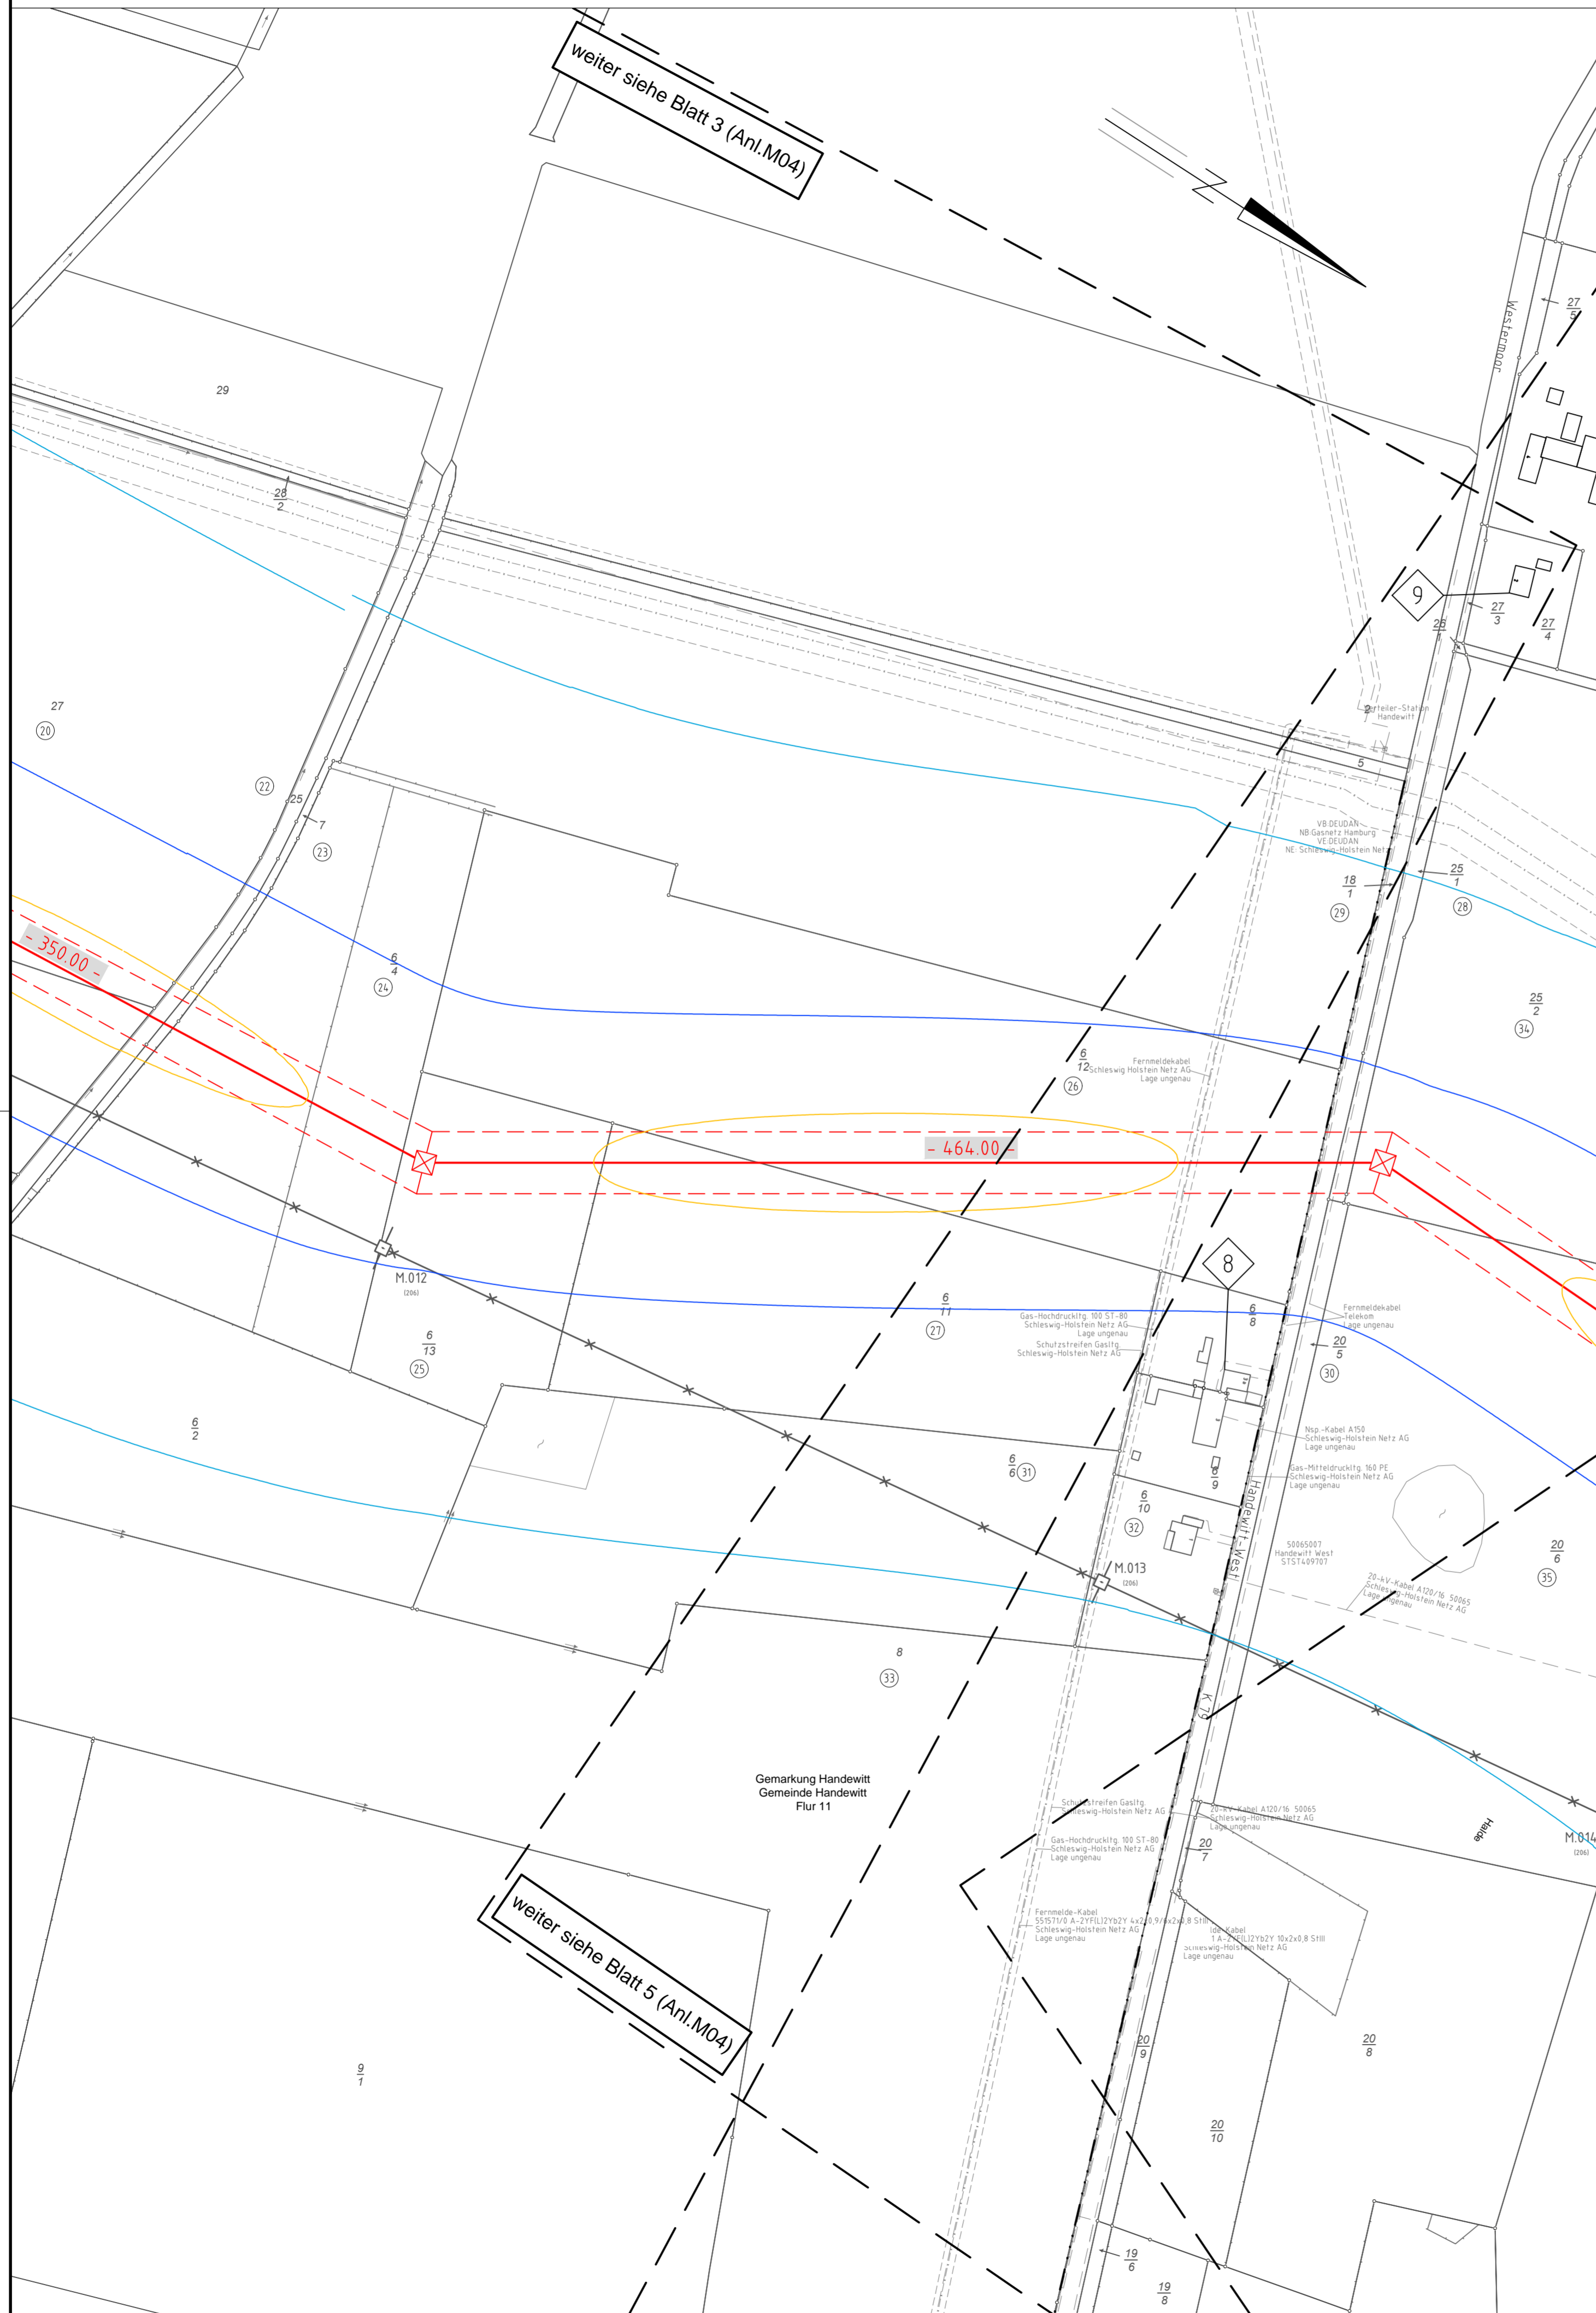


Anlage M04.3
Blatt 04/10

380-kV-Leitung Handewitt - Kassow Nr. 327
Abschnitt Flensburg - Bundesgrenze
Lageplan
Schallimmission - Isophonenkarte
Mast Nr. 10 - Mast Nr. 12


Schallimmission:

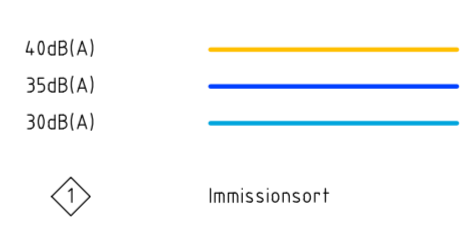

Legende:

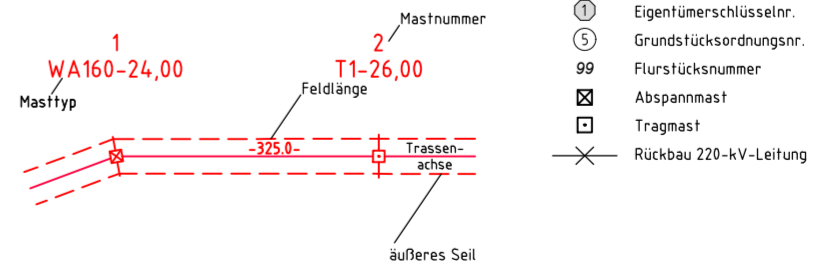

Grenzen:

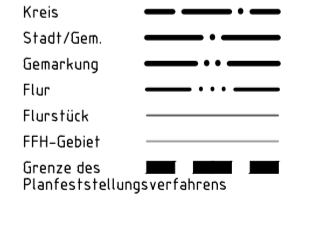

Planfeststellungsunterlage

Aufgestellt	15.05.2019		
Bayreuth,			
TenneT TSO GmbH			
i.V. <i>D. Jansen</i>	i.A. Dr. <i>Berg</i>		
eqos Energie	Deutschland GmbH Wolfenstraße 29 D-88400 Biberach Leitungspannung		
Maßstab	1 : 2000		
Einheit	Meter		
Bearb.	29.04.2019	Name	poka
Gepr.	03.05.2019	Name	lp
Norm	DIN EN 50341-2-4: 2016		
Fachbereich	TL		
Zust.	Änderung	Datum	Name
			Urspr.: