


Bohrprofile M 1:100

Kleinbohrungen ausgeführt von der Joern Thiel Baugrunduntersuchung GmbH, Hamburg, in der Zeit vom 04.01. bis 23.01.2012

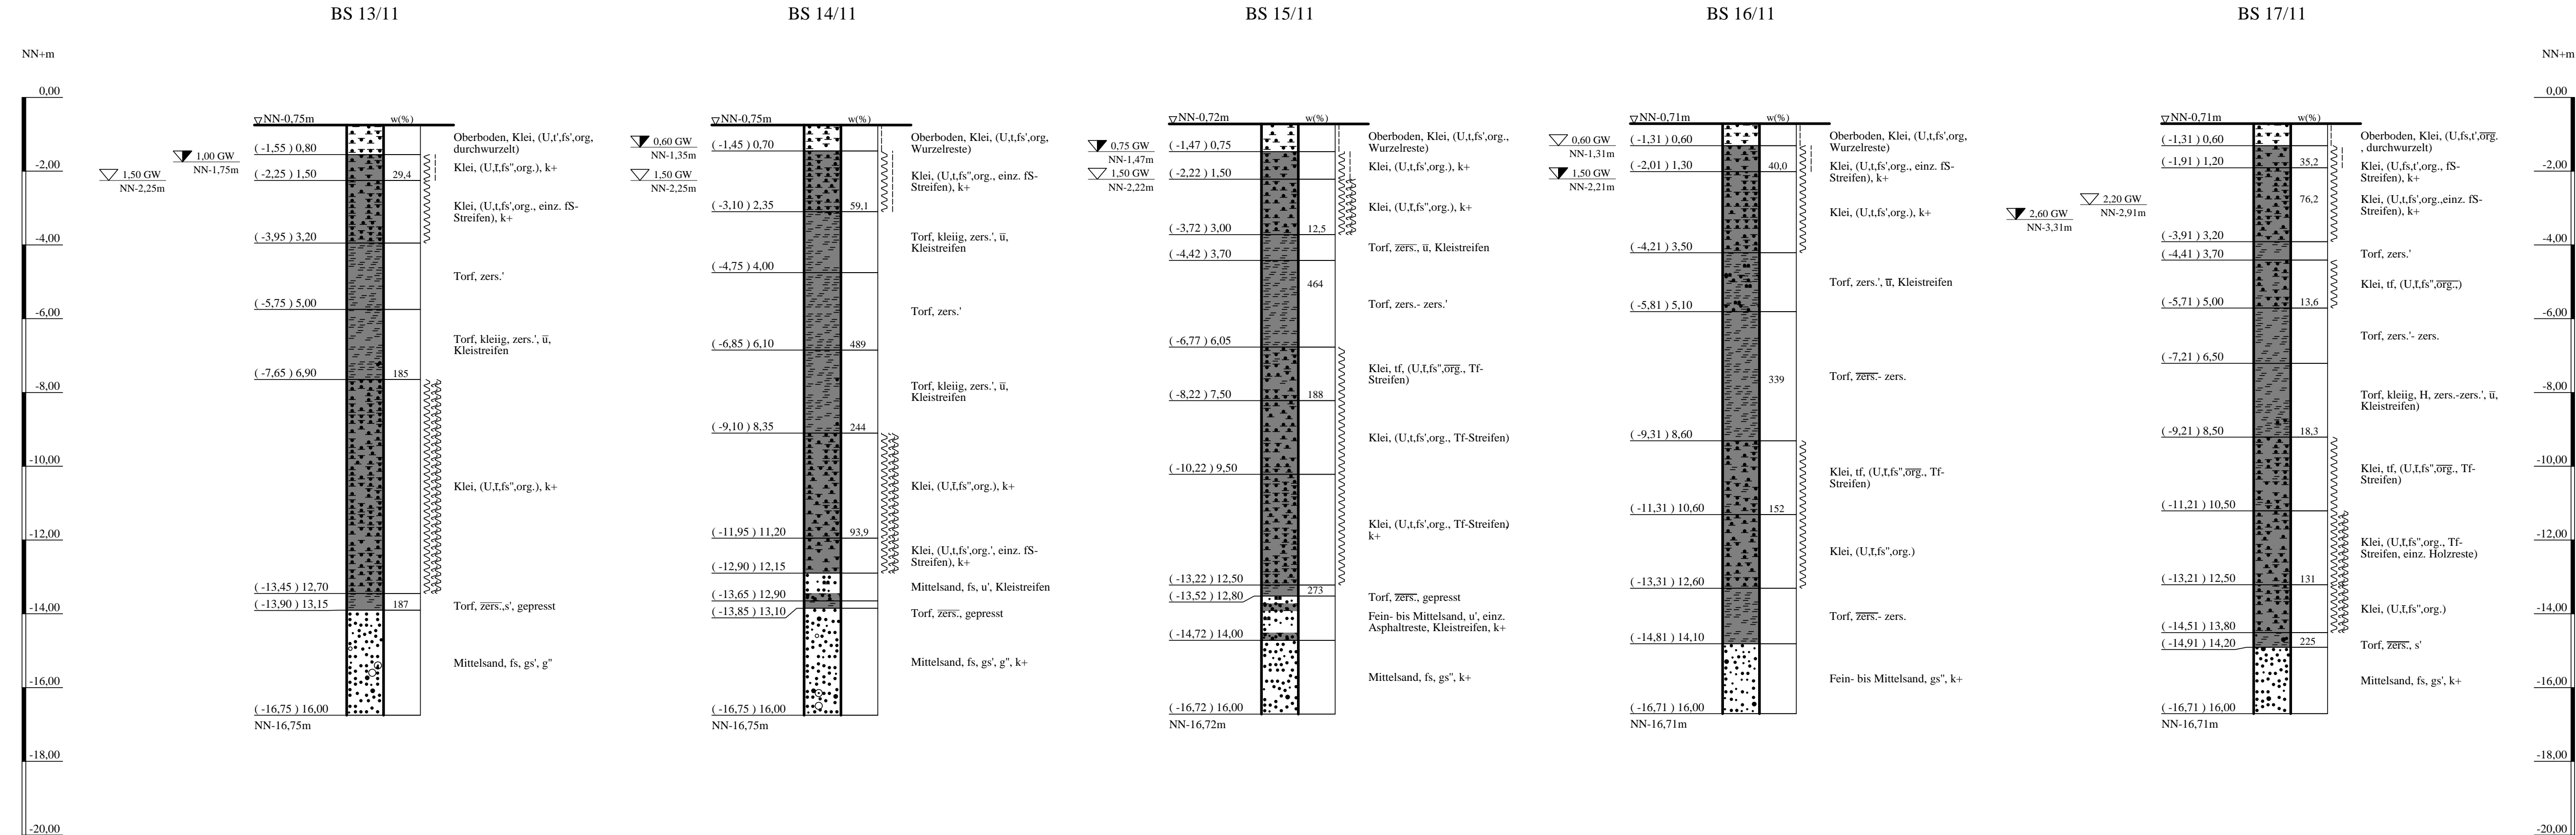

ZEICHENERKLÄRUNG (S. DIN 4023)

| UNTERSUCHUNGSSTELLEN | | WASSER UND GRUNDWASSER | |
|----------------------|----------------------------|------------------------|---------------------------|
| BS | Kleinbohrung | ▽ | Grundwasser angebohrt |
| ▽ | | ▽ | Grundwasser nach Bohrende |
| BODENARTEN | | | |
| Kies | kiesig | G | g |
| Klei | kleiig | Klei | kleiig |
| Kleistreifen | Kleistreifen | Kl Str | Kl_Str. |
| Sand | sandig | S | s |
| Schluff | schluffig | U | u |
| Torf | torfig | Tf | tf |
| zersetzt | zersetzt | zers. | zers. |
| KORNGRÖßENBEREICH | | | |
| f | fein | | |
| m | mittel | | |
| g | grob | | |
| NEBENANTEILE | | | |
| ' | schwach (< 15 %) | | |
| - | stark (30-40 %) | | |
| " | sehr schwach; " sehr stark | | |
| KALKGEHALT | | | |
| k+ | kalkhaltig | | |
| KONSISTENZ | | | |
| brg | breiig | wch | weich |
| stf | stif | | |

BS 13/11 bis BS 17/11

Nachrichtlich

Lage- und Übersichtsplan siehe Anlage 018128/3.1

| | | | |
|----------|------------|--|-------------|
| Anlage: | 018128/4.2 | Neubau A 20, Nord-West-Umfahrung Hamburg | Änderungen: |
| Maßstab: | 1:100 | Abschnitt Landesgrenze - B 431 | |
| Gez.: | He | Bohrprofile | |
| Dat.: | 02.02.2012 | Bereich Baustraße | |
| | | 937mm*297mm | |
| | | Gepr.: | Bt |
| | | Dat.: | 08.03.2012 |

GRUNDBAUINGENIEURE STEINFELD UND PARTNER GbR
ERDBAULABORATORIUM HAMBURG
20457 HAMBURG - REIMERSBRÜCKE 5 - TELEFON (040) 38 91 39-0

