


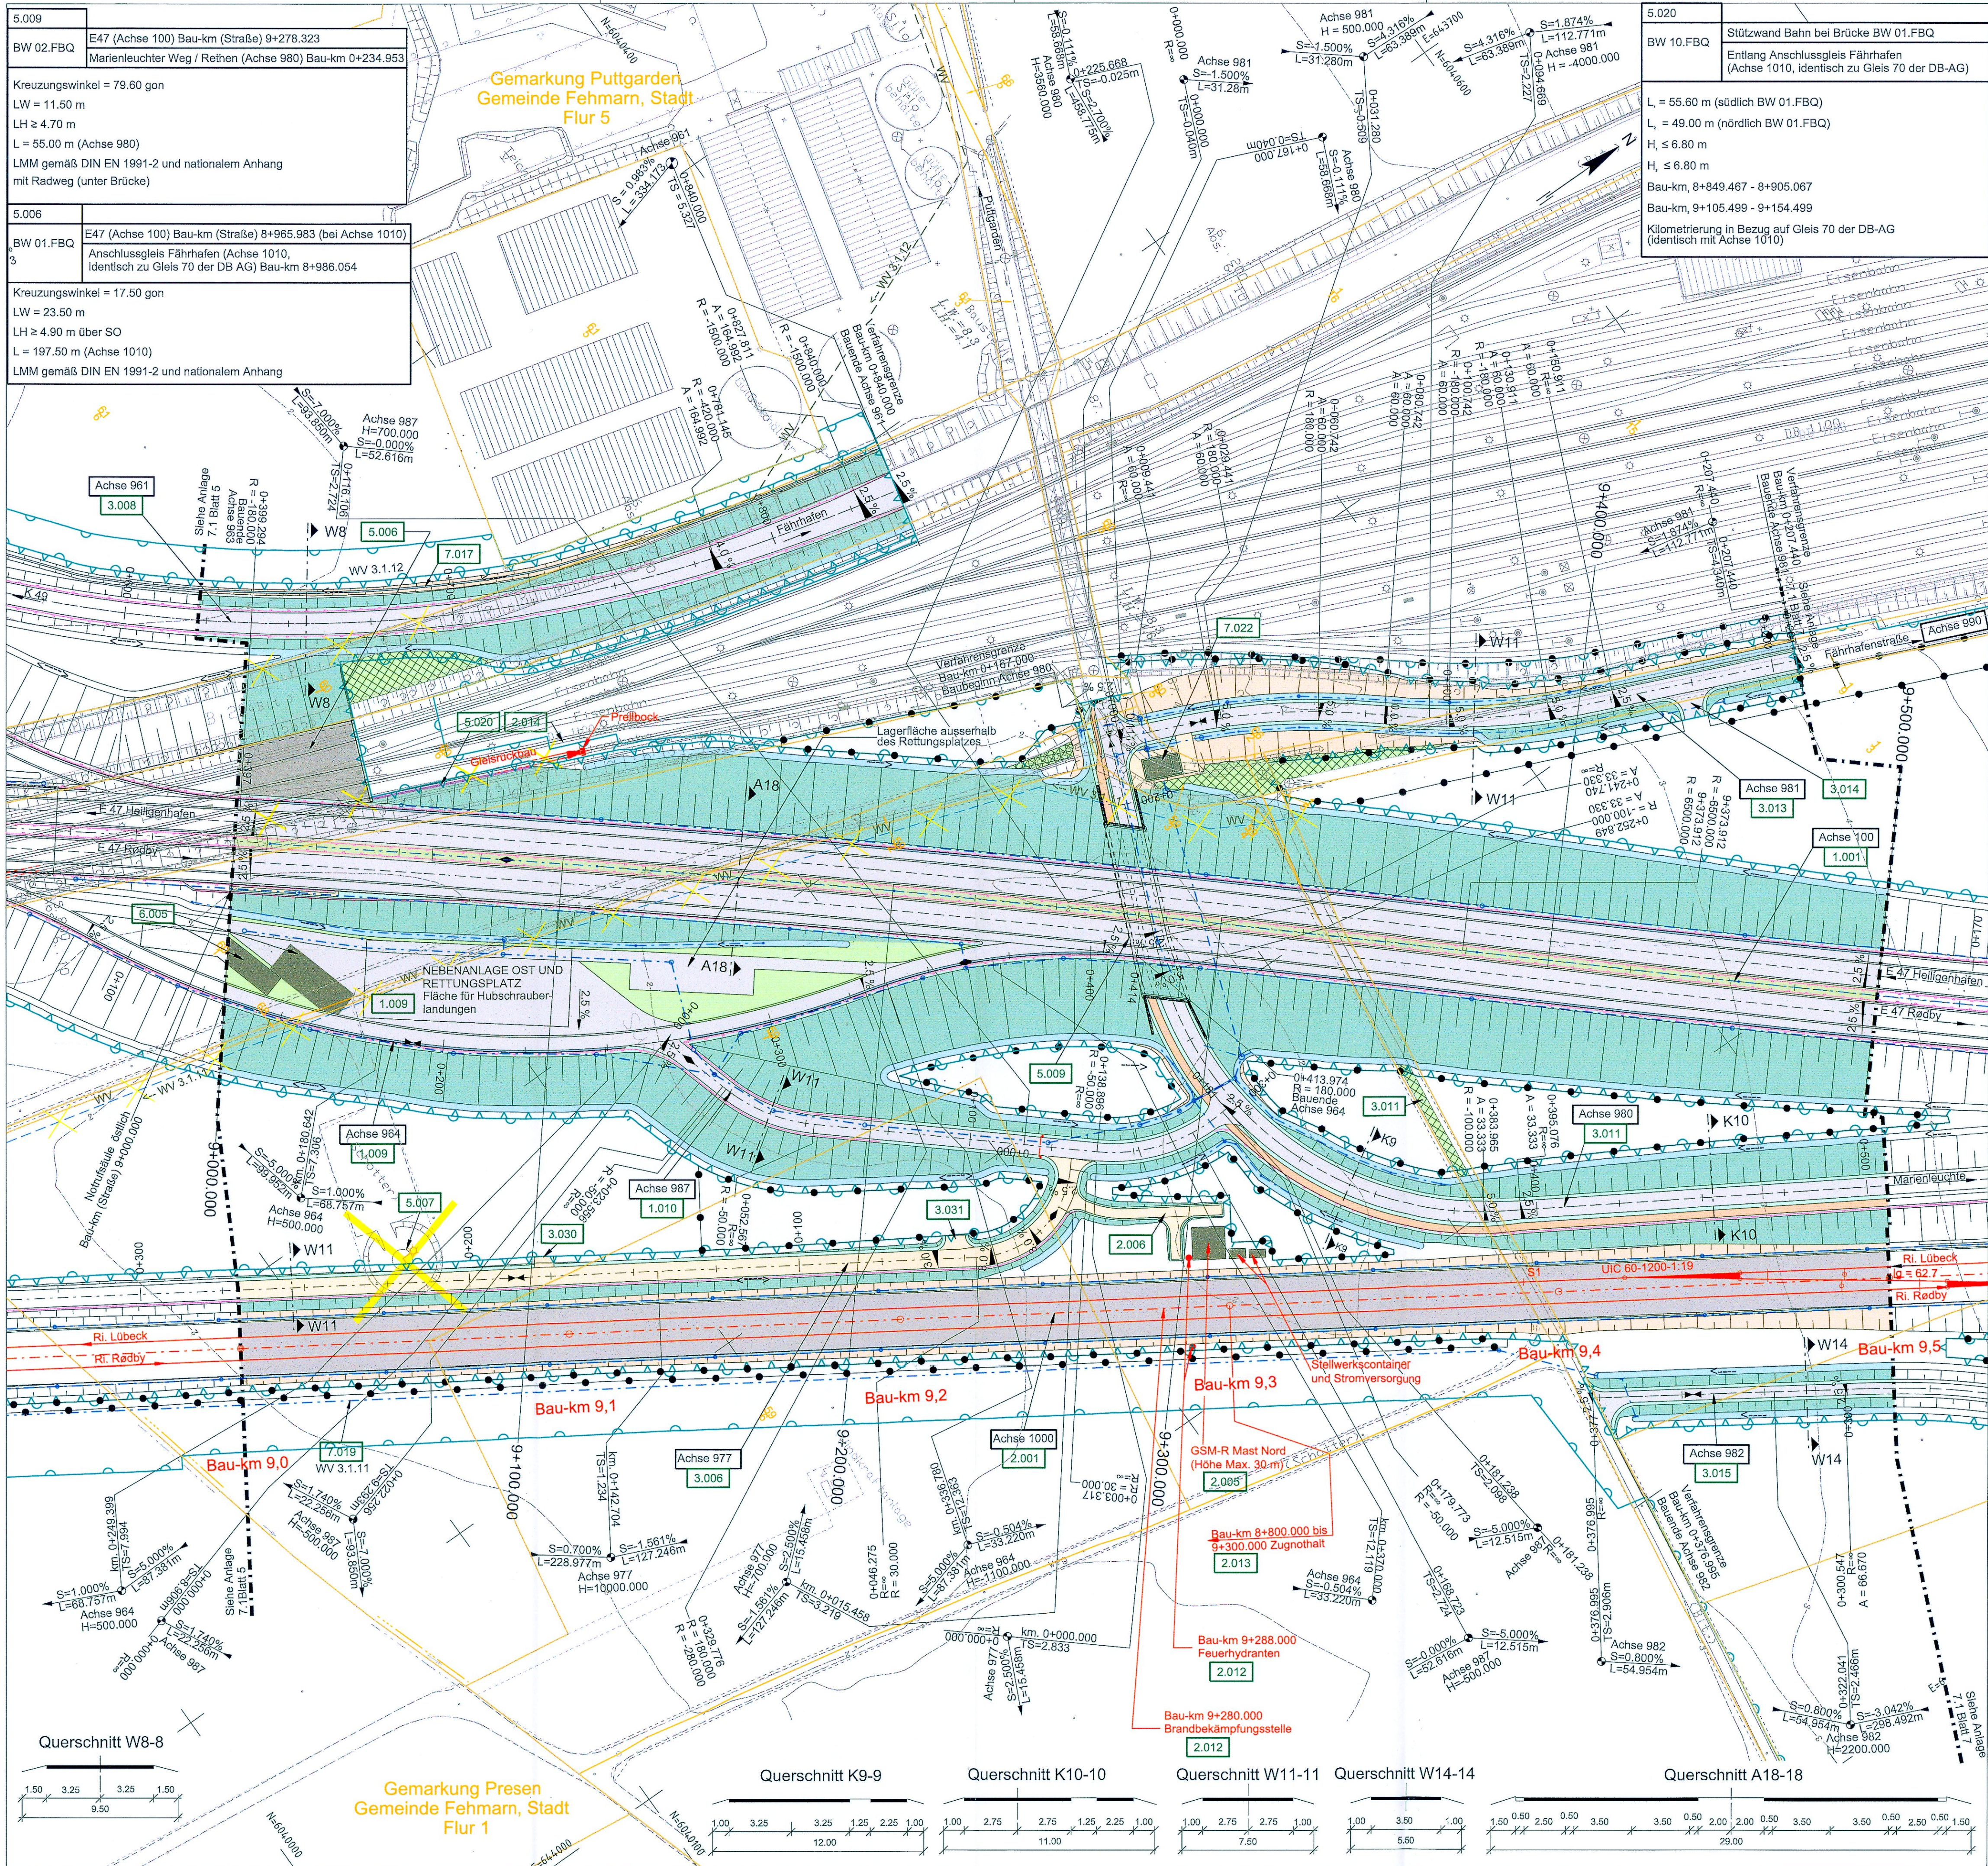

ZEICHENERKLÄRUNG

Straße:

- Entwässerungsmulde mit Flißrichtung
- Bankett
- Entwässerungsrinne
- Standstreifen
- Fahrbahn
- Trennstreifen (unbefestigt/befestigt)
- Fahrbahn
- Standstreifen
- Bankett
- Entwässerungsmulde mit Flißrichtung
- Einschnittsböschung
- Geh- und Radweg
- Nebenstraßen (unbefestigt/befestigt)

Bahn:

- Entwässerungsrinne
- Dammabdeckung
- Achse Gleis
- Achse Gleis
- Entwässerungsrinne
- Einschnittsböschung
- Gewässer

Tunnel:

- Standstreifen
- Fahrbahn
- Zentralgalerie
- Fahrbahn
- Standstreifen
- Achse Gleis
- Achse Gleis
- ohne Ausrundung
- Rettungsplatz Bahn

Legende:

- Geländeanhebung/Rekultivierung
- Entsiegelung
- Rückbau
- Hochbauten / Bauwerke
- Nr. Bauwerksverzeichnis
- Grenze Bodenverbesserung
- Fließrichtung
- Geplante LSA
- Flurstücksgrenze
- Flurgrenze
- Gemarkungsgrenze
- Gemeindegrenze
- Betonstützwand
- Grenze FFH-Gebiet "Fehmarnbelt"
- Zaun / Tor / Schranke
- Eingriffsgrenze (anlagebedingt)
- Grenze der baubedingten Flächeninanspruchnahme (temporäres Baufeld)
- Abgrenzung der Kompensationsfläche
- Nachrichtlich: Passive Schutzanordnung
- Geplante Entwässerung mit Kontrollschacht
- Vorhandener Verbandsgraben, verrohrt
- Blattschnitt (siehe Anschlussplan)
- Neigungsbruchpunkt mit Angabe von Ausrundungshalbmesser, Längsmesser und Abstand zum nächsten Neigungsbruchpunkt.
- Tiefpunkt / Hochpunkt
- Querneigung

o.A.

ohne Ausrundung

Rettungsplatz Bahn

BEMERKUNGEN:

Alle Maße in Meter, wenn nicht anders angegeben
Höhen über NHN
Die Koordinaten beziehen sich auf das Koordinatensystem ETRS 1989 UTM zone 32N.


QUERVERWEISE:

Höhenplan Eisenbahnstrecke FBQ siehe Anlage 8.1, Blatt 4
Höhenplan E47 siehe Anlage 8.2, Blatt 5
Höhenpläne Nebenanlagen siehe Anlage 8.5, Blatt 2
Höhenpläne Kreuzende Straßen siehe Anlage 8.6, Blatt 1-2
Höhenpläne Sonstige Bahnstrecken und Straßen siehe Anlage 8.7, Blatt 5-6, 8, 10, 14 & 15
Detailangaben zu Entwässerung, Leitungsbestand und Leitungsumverlegung siehe Anlage 5, Anlage 7.3, Blatt 5, Anlage 13.3, Blatt 5, Anlage 13.4, Blatt 4, Anlage 13.5, Blatt 5, Anlage 13.6, Blatt 1, 9 und Anlage 13.7, Blatt 2-3
Angaben zur Flächennutzung siehe Anlage 3.1, Blatt 1
Schalltechnische Angaben siehe Anlage 11.2, Blatt 1-2
Grundenwerbsplan siehe Anlage 14.3, Blatt 6

Planfeststellungsunterlage
Anlage 7.1, Blatt 6
Lagepläne
Fehmarn
6 von 9

Grundlage der Entscheidung
vom 31.01.2019
Az.: APV-622.228-16-1-1
Dieser Plan ist Bestandteil der vorbereiteten Entscheidung. Für die Angabe der Rechtsgrundlage und deren Fundstelle wird auf die Entscheidung verwiesen.
Kiel, den 31.01.2019
Amt für Planfeststellung Verkehr
-Planfeststellungsbehörde-
gez. Dörte Hansen

DECKBLATT

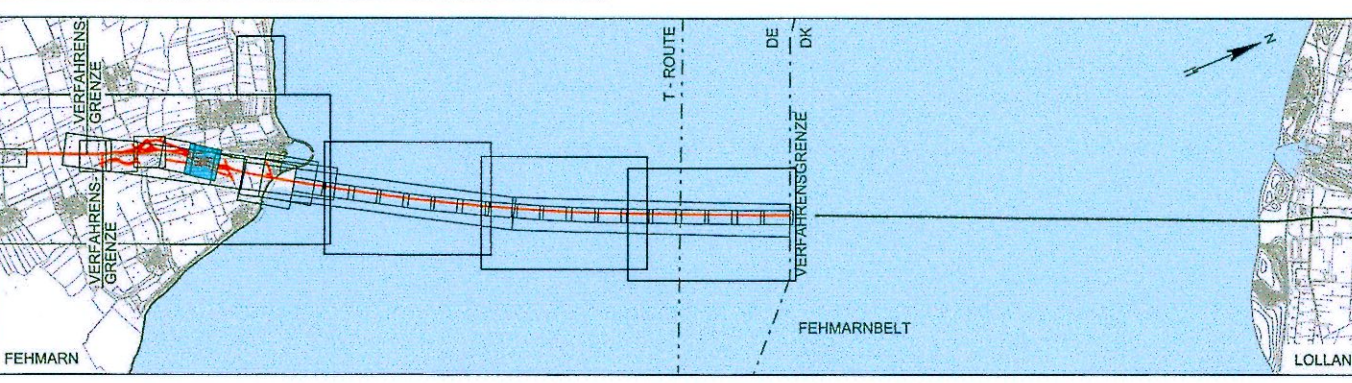

Index	Datum	Bearb./Gez.	Gepr.	Freig.	Art der Änderung
7	2016-06-03	HIL/BXR	AHY	SKP	Datum geä.
6	2016-05-03	HIL/GFC	AHY	SKP	Querschnitt W12-12 in W14-14 umbenannt, 2. Feuerhydrant (2.012) erg.
	2016-02-29				And. Achse 961 Erg. Rettungsplan / Zugnotthalts / Brandbekämpfung / Schweinefleischbetrieb / Verlegung WV 3.1.11 / Flächenanpr., 2.014 erg.
5	2016-02-29	HIL/GFC	AHY	SKP	Ans. Abm. BW 02.FBQ / Nebenanl. Ost / Geb. 6.005 vergr. /

Fehmarnbelt Fixed Link

Plan Approval Document

Feste Fehmarnbeltquerung

Planfeststellungsunterlage

gez. Claus Dynesen

03.06.2016

gez. Torsten Conradt

03.06.2016

Datum
2013-10-01

Projekt Nr.
9594004

Bearb./Gez.
CLST/NNC

Maßstab
1:1000

Gepr.
AHY/HIL

Format
A1

Freig.
gez. S. Pedersen

Index Datum
2016-06-03

RAMBOLL ARUP TEC

C/o
Rambøll Danmark A/S
Hannemanns Allé 53
DK-2300 København S

Lagepläne
Fehmarn
6 von 9

Bau-km (Bahn)
9+000.000 - 9+500.000

Bau-km (Straße)
9+000.000 - 9+500.000

Plan-Nr.
RAT-N-X11-0716

Index
7