
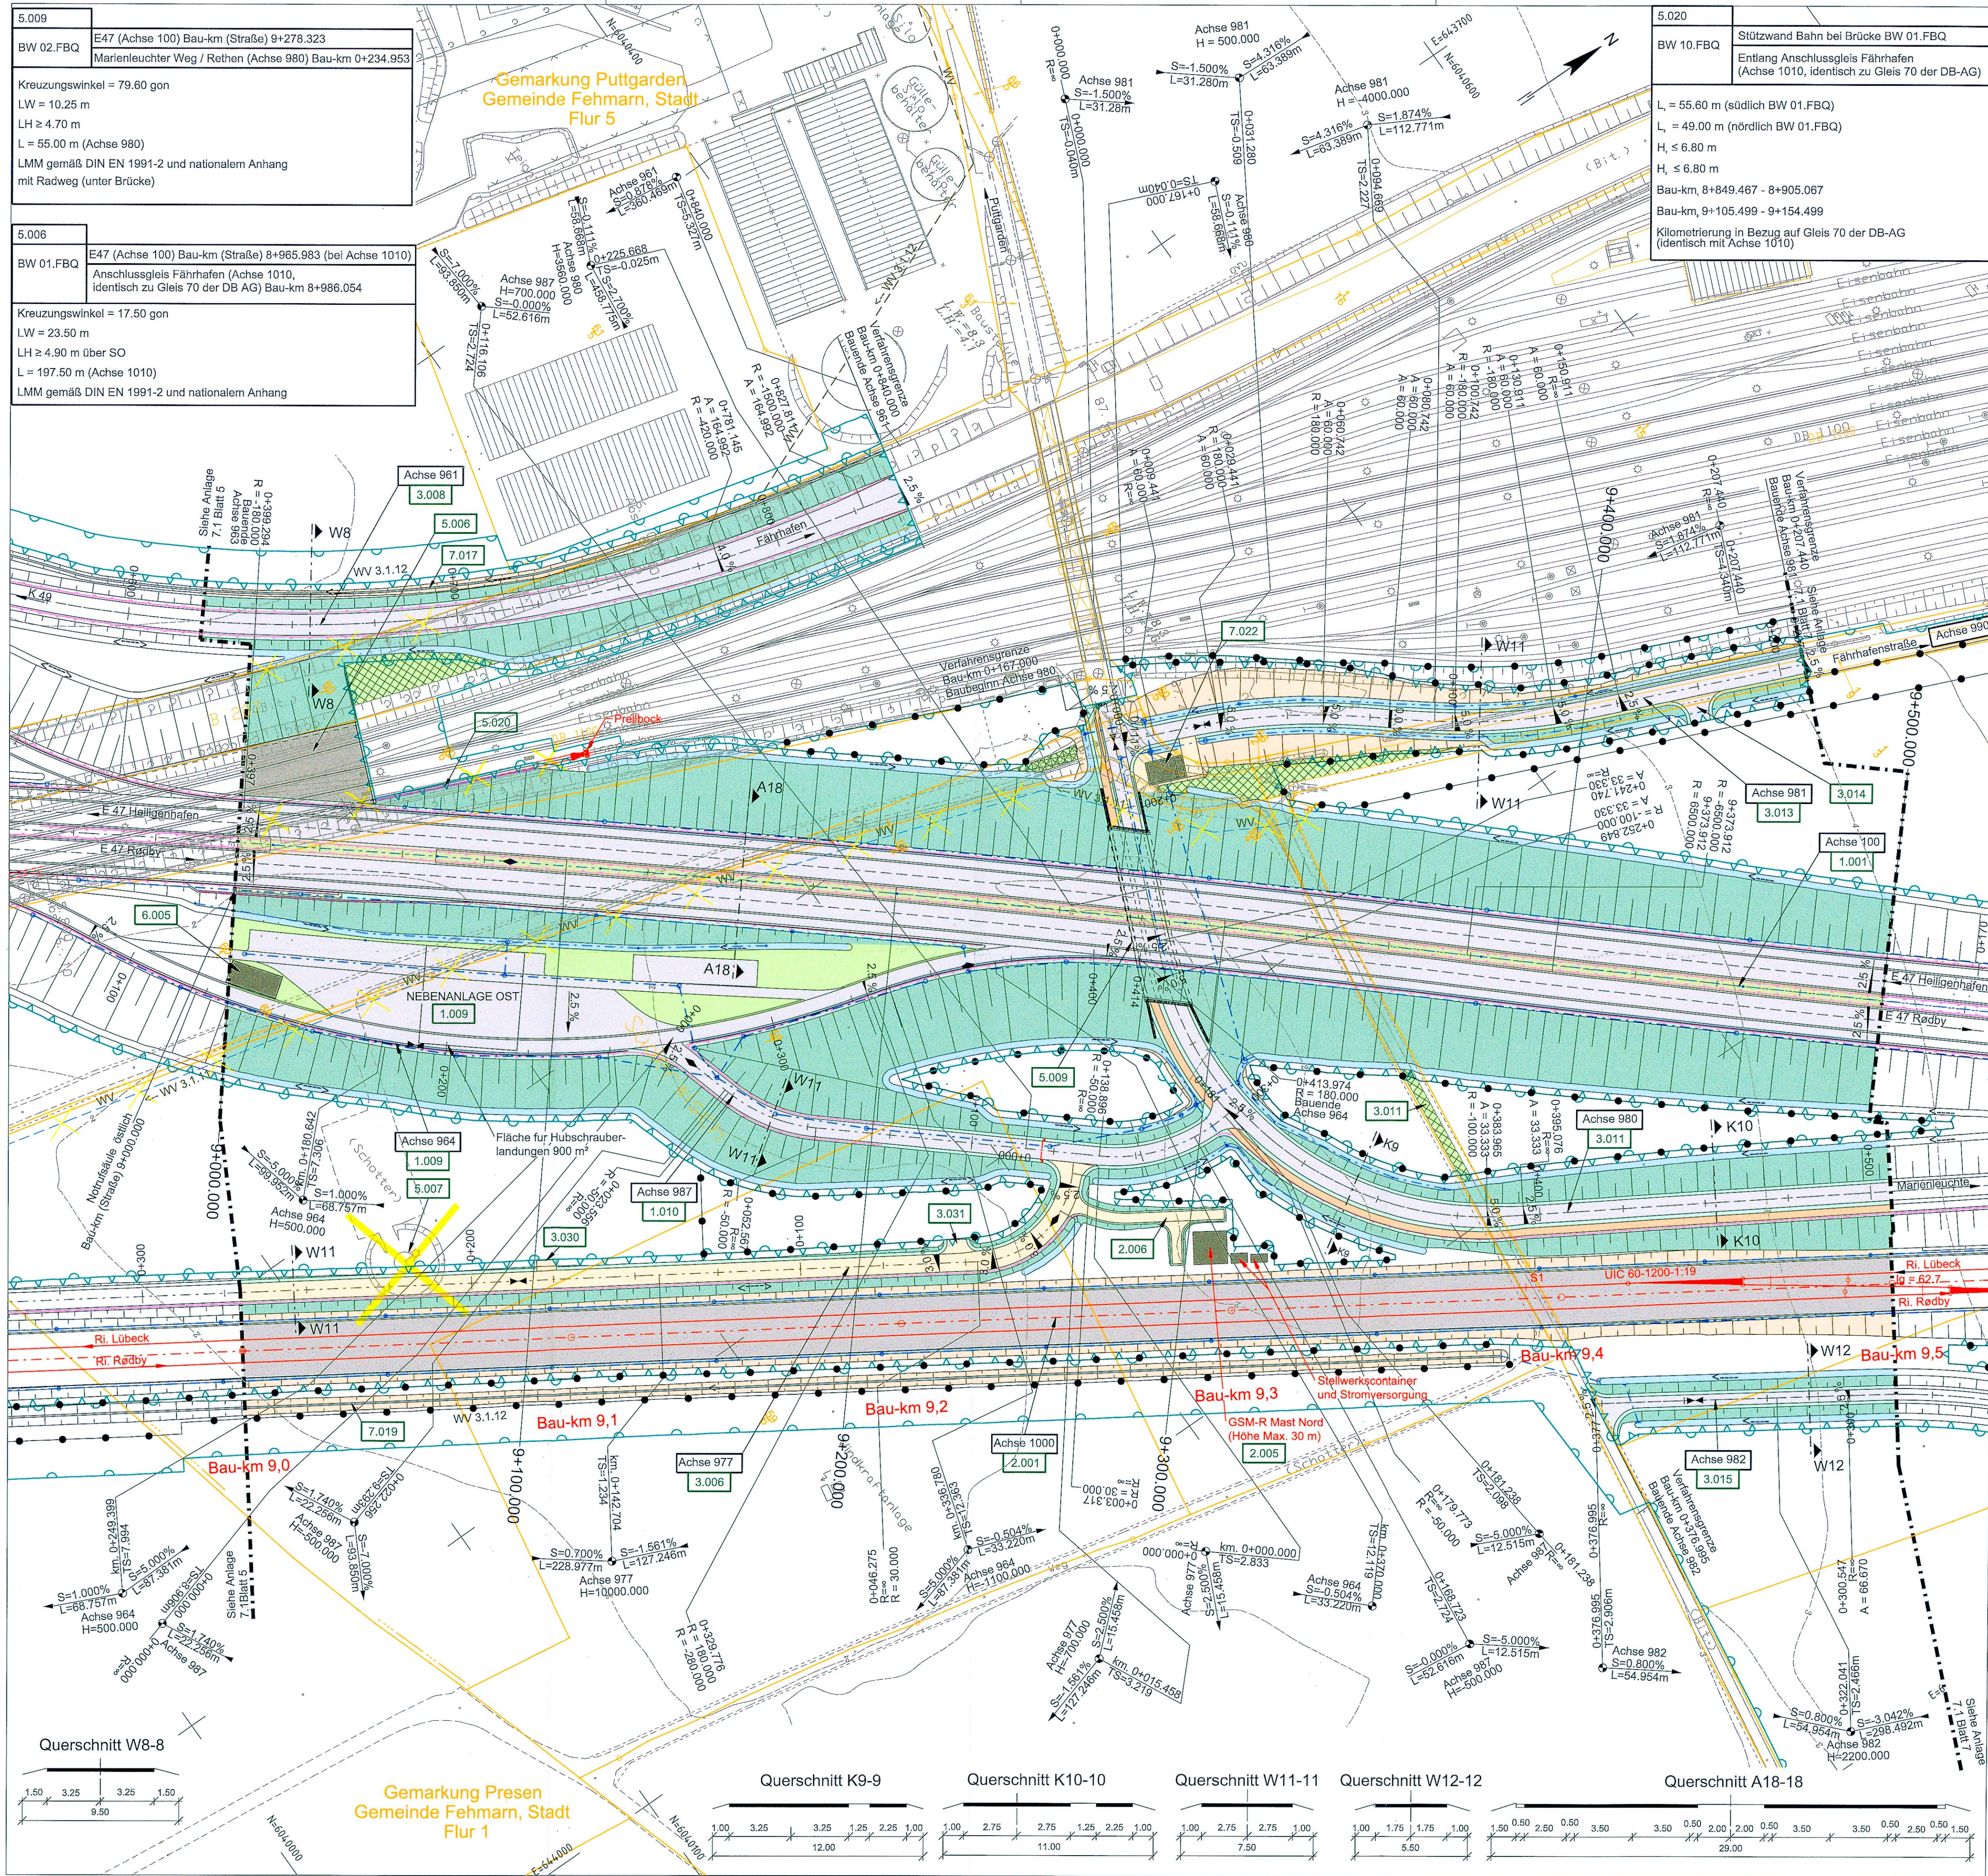
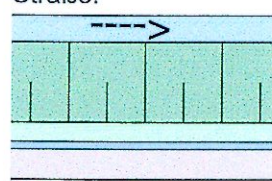
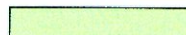
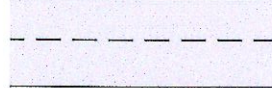
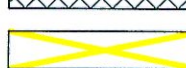
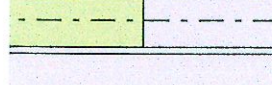
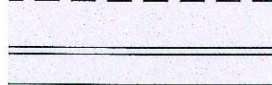
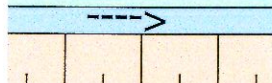
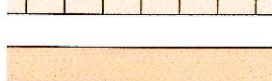
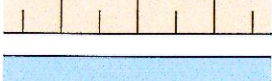
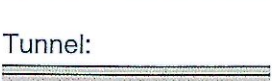
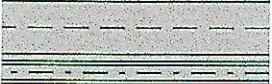
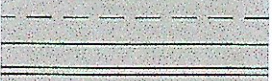
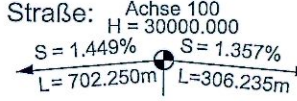
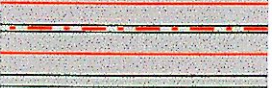


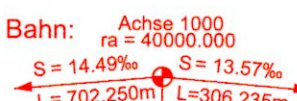

ZEICHENERKLÄRUNG

Straße:					
	Entwässerungsmulde mit Fließrichtung Dammboschung Bankett Entwässerungsrinne Standstreifen		Geländeangleichung/ Rektifizierung		Entsieglung
	Fahrbahn		Rückbau		Hochbauten / Bauwerke
	Trennstreifen (unbefestigt/befestigt)		1.001		Nr. Bauwerksverzeichnis
	Fahrbahn		Grenze Bodenverbesserung		
	Standstreifen Bankett Entwässerungsmulde mit Fließrichtung Einschnittsboschung		Fließrichtung		Flurstücksgrenze
	Geh- und Radweg Nebenstraßen (unbefestigt/befestigt)		Flurgrenze		Gemarkungsgrenze
			Gemeindegrenze		Betonstützwand
	Entwässerungsrinne Dammboschung Achse Gleis		Grenze FFH-Gebiet "Fehmarnbelt"		Zaun / Tor / Schranke
	Achse Gleis Entwässerungsrinne Einschnittsboschung		Eingriffsgrenze (anlagebedingt)		Grenze der abubedingten Flächeninanspruchnahme (temporäres Baufeld)
	Gewässer		abgrenzung der Kompensationsfläche		Nachrichtlich: Passive Schutzzeichnung
			Geplante Entwässerungseleitung mit Kontrollschleife		Vorhandener Verbandsgraben, verrohrt
	Standstreifen		Blattschnitt (siehe Anschlussplan)		
	Fahrbahn Zentralgalerie		Straße: Achse 100 H = 300000,000 S = 1,449% S = 1,357% L = 702,250m L = 306,235m		
	Fahrbahn Standstreifen Achse Gleis Achse Gleis		Bahn: Achse 1000 H = 400000,000 S = 14,49% S = 13,57% L = 702,250m L = 306,235m		
	o.A. ohne Ausrundung Retlungsplatz Bahn		Tiefpunkt / Hochpunkt		Querneigung


BEMERKUNGEN:

Alle Maße in Meter, wenn nicht anders angegeben
Höhen über NHN
Die Koordinaten beziehen sich auf das Koordinatensystem ETRS 1989 UTM zone 32N.

QUERVERWEISE:

Höhenplan Eisenbahnstrecke FBQ siehe Anlage 8.1, Blatt 4
Höhenplan E47 siehe Anlage 8.2, Blatt 5
Höhenpläne Nebenanlagen siehe Anlage 8.5, Blatt 2
Höhenpläne Kreuzende Straßen siehe Anlage 8.6, Blatt 1-2
Höhenpläne Sonstige Bahnstrecken und Straßen siehe Anlage 8.7, Blatt 5-6, 8, 10, 14 & 15
Detailangaben zu Entwässerung, Leitungsbestand und Leitungsumverlegung
siehe Anlage 5, Anlage 7.3, Blatt 5, Anlage 13.3, Blatt 5, Anlage 13.4, Blatt 4, Anlage 13.5, Blatt 5,
Anlage 13.6, Blatt 1, 9 und Anlage 13.7, Blatt 2-3
Angaben zur Flächenennutzung siehe Anlage 3.1, Blatt 1
Schalttechnische Angaben siehe Anlage 11.2, Blatt 1-2
Grünflächenverboden siehe Anlage 4.7, Blatt 1

UNGÜLTIG!
Siehe Deckblatt!

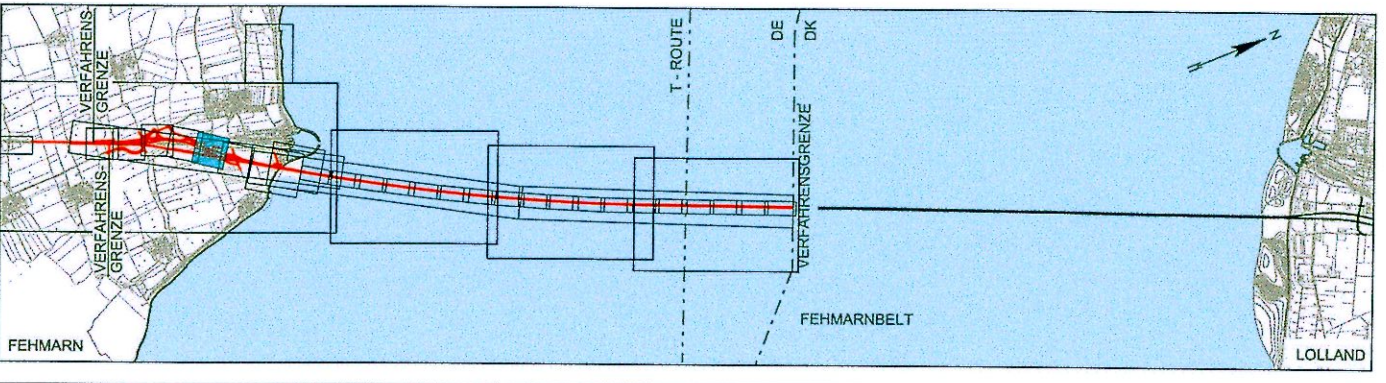

Index	Datum	Bearb./Gez.	Geptr.	Freig.	Art der Änderung

Fehmarnbelt Fixed Link

Plan Approval Document

Feste Fehmarnbeltquerung

Planfeststellungsunterlage



Landestrieb
Straßenbau und Verkehr
Schleswig-Holstein
Niederlassung Lübeck



gez. <u>Claus Dynesen</u> , 01.10.2013	gez. <u>Torsten Conradt</u> , 01.10.2013
--	--

Datum	Bearb./Gez.	Geptr.	Freig.	
2013-10-01	CLST/NNC	AHY/HIL	gez. S. Pedersen	
Projekt Nr. 9594004	Maßstab 1:1000	Format A1	Index Datum 2014-02-14	C/o Rambøll Danmark A/S Hannemanns Allé 53 DK-2300 København S

Lagepläne Fehmarn 6 von 9	Bau-km (Bahn) 9+000.000 - 9+500.000 Bau-km (Straße) 9+000.000 - 9+500.000 Plan-Nr. RAT-N-X11-0716 Index 4
---	---