



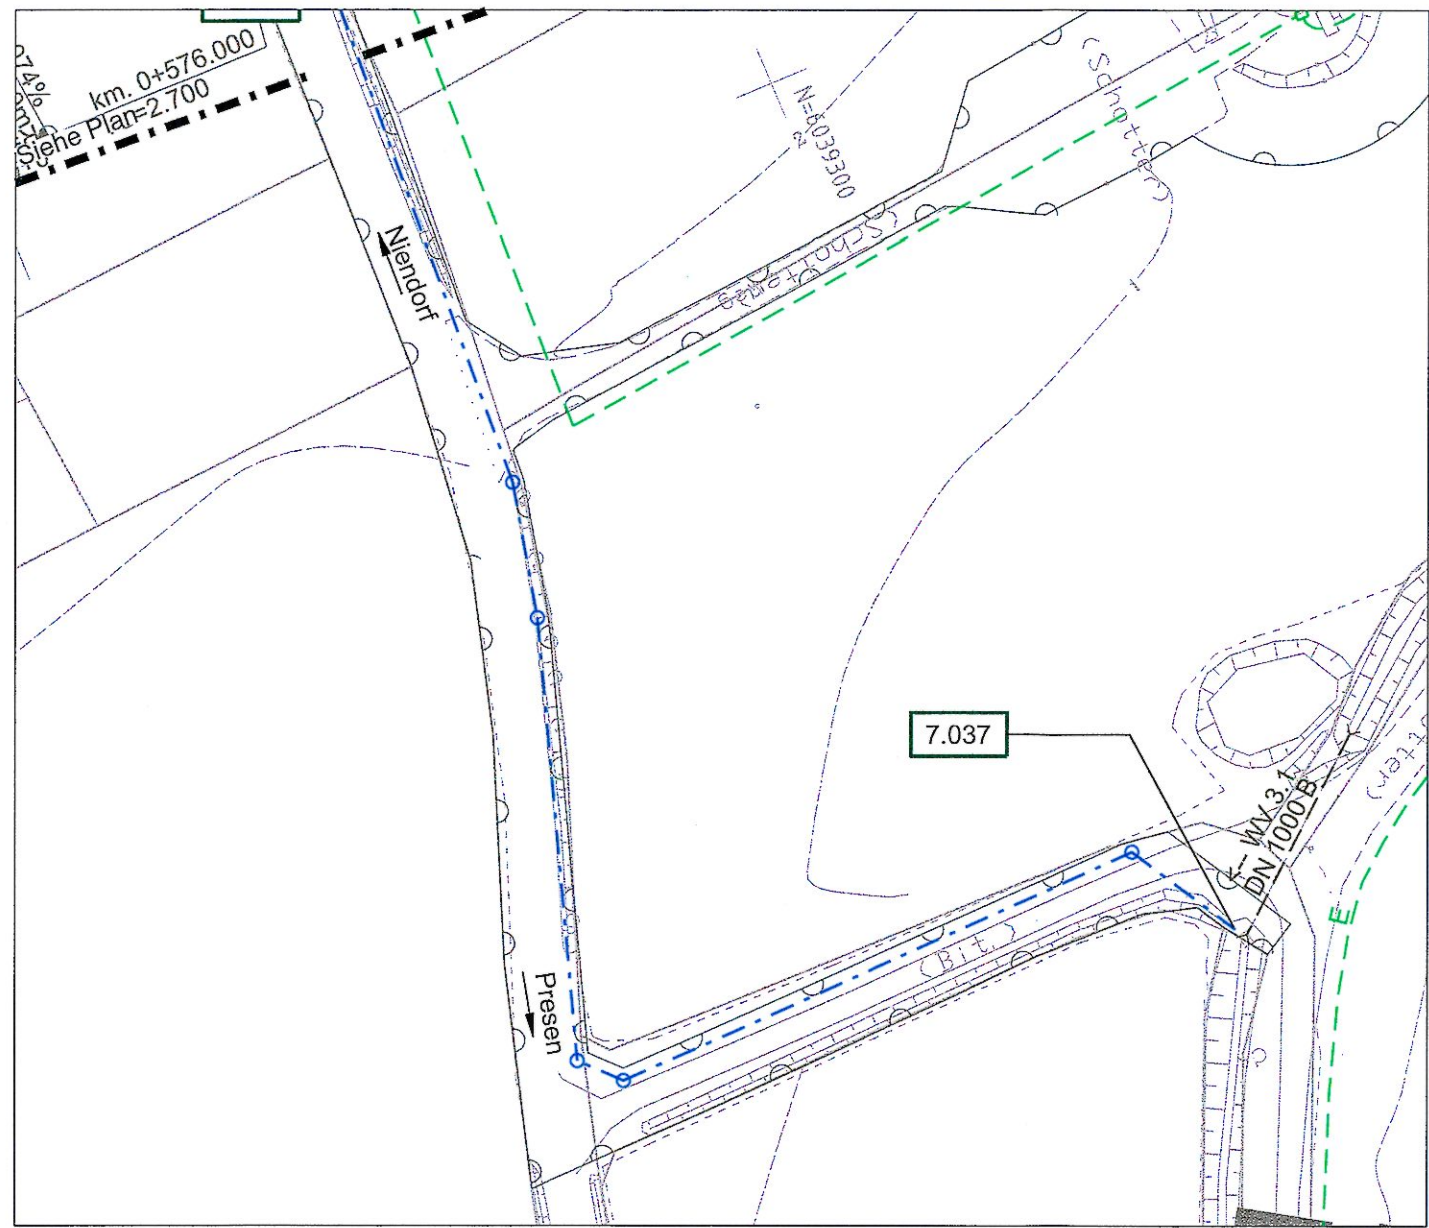

AUSSCHNITT, 1:1000

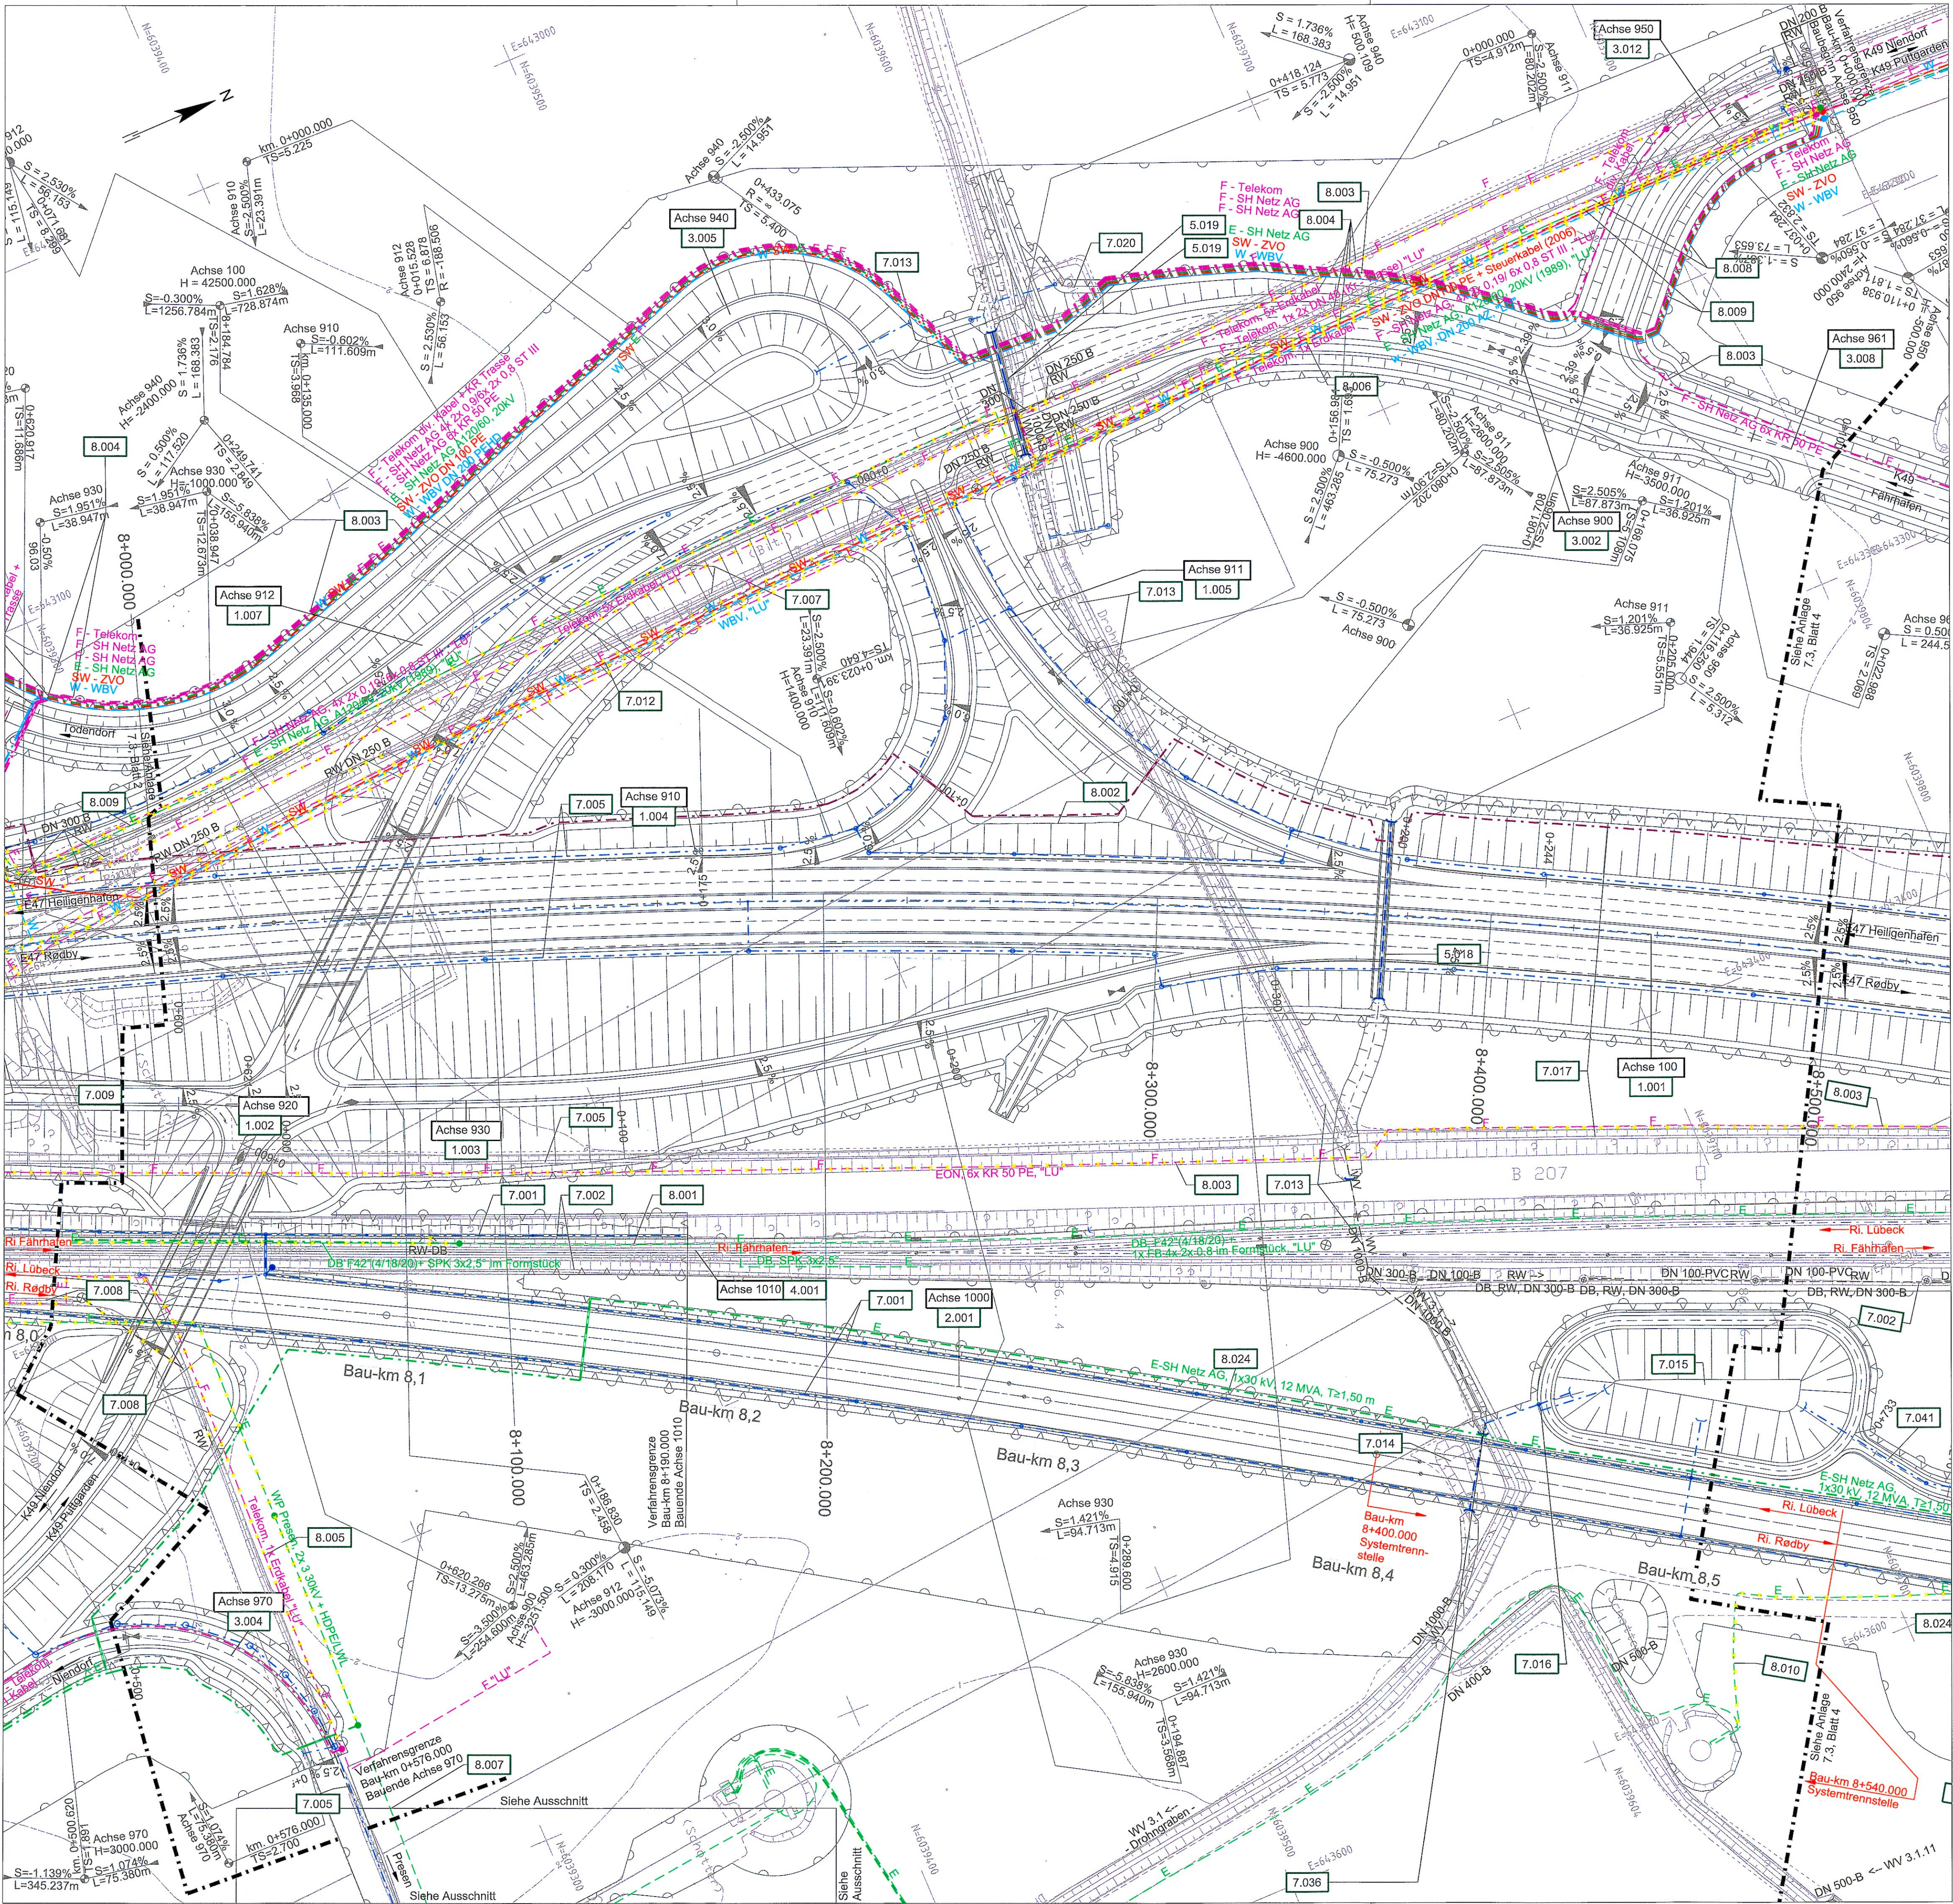

ZEICHENERKLÄRUNG	
	Eingriffsgrenze (anlagebedingt)
	Grenze der baubedingten Flächeninanspruchnahme (temporäres Baufeld)
	Flurstücksgrenze
	Flurgrenze
	Gemarkungsgrenze
	Gemeindegrenze
	Nr. Bauwerksverzeichnis

ZEICHENERKLÄRUNG VER- UND ENTSORGUNG	
Vorhandene Leitungen	Geplante Leitungen


BEMERKUNGEN:
Alle Maße in Meter, wenn nicht anders angegeben
Höhen über NHN

QUERVERWEISE:
Entwässerungspläne siehe Anlage 13.3, Blatt 3
Höhenpläne Entwässerung siehe Anlage 13.4, Blatt 2, Anlage 13.5, Blatt 3 und Anlage 13.6, Blatt 3, 4, 7 und 8
Höhenpläne Entwässerung Wassergräben siehe Anlage 13.7, Blatt 1-3
Lageplan siehe Anlage 7.1, Blatt 4

Grundlage der Entscheidung
vom 31.01.2019
AZ: APV-622-228-16-1-1
Dieser Plan ist Bestandteil der vorbeschriebenen Entscheidung. Für die Angabe der Rechtsgrundlage und deren Fundstelle wird auf die Entscheidung verwiesen.

Kiel, den 31.01.2019
Amt für Planfeststellung Verkehr
Planfeststellungsbehörde
gez. Dörte Hansen

Planfeststellungsunterlage
Anlage 7.3, Blatt 3
Lagepläne
Leitungspläne
3 von 8

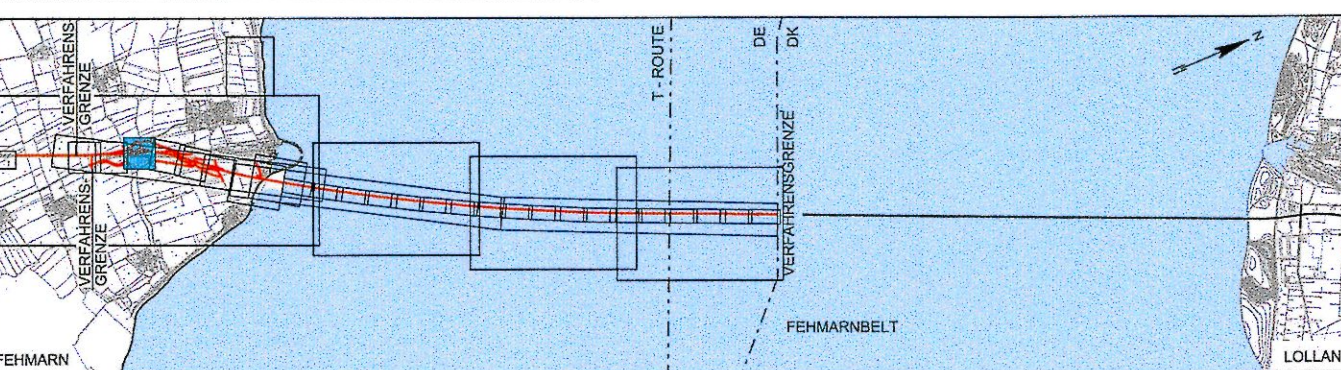

Index	Datum	Bearb./Gez.	Gepr.	Freig.	Art der Änderung
7	2016-06-03	AHY/BXR	HIL	SKP	Datum geä.
6	2016-05-03	SOTH/GFC	HIL	SKP	Leitungen bei Achse 950 verschoben E.ON geä. in SH Netz AG.
	2016-02-29				Erg. Kabel SH Netz AG, Anp. Verlegung Kabel WP Presen
5	2016-02-29	SOTH/PVI	HIL	SKP	Änd. Achse 909/961: Anp. Verlegung Leitungen Übernahme And. aus Anl. 7.1: Ein. Achse 912/950.
Fehmarnbelt Fixed Link Plan Approval Document					
Feste Fehmarnbeltquerung Planfeststellungsunterlage					
Femern Sund Belt Landesbetrieb Straßenbau und Verkehr Schleswig-Holstein Niederlassung Lübeck 					
gez. Claus Dynesen, 03.06.2016, gez. Torsten Conradt, 03.06.2016					
Datum	Bearb./Gez.	Gepr.	Freig.	RAMBOLL ARUP TEC	
2014-02-14	SOTH/PVI	HIL	gez. S. Pedersen		
Projekt Nr.	Maßstab	Format	Index Datum	C/o	
9594004	1:1000	A1 lang	2016-06-03	Rambøll Danmark A/S Hannemanns Allé 53 DK-2300 København S	
Lagepläne			Bau-km (Bahn) 8+000.000 - 8+500.000		
Leitungspläne			Bau-km (Straße) 8+000.000 - 8+500.000		
3 von 8			Plan-Nr.	RAT-N-X11-0763	Index 7