


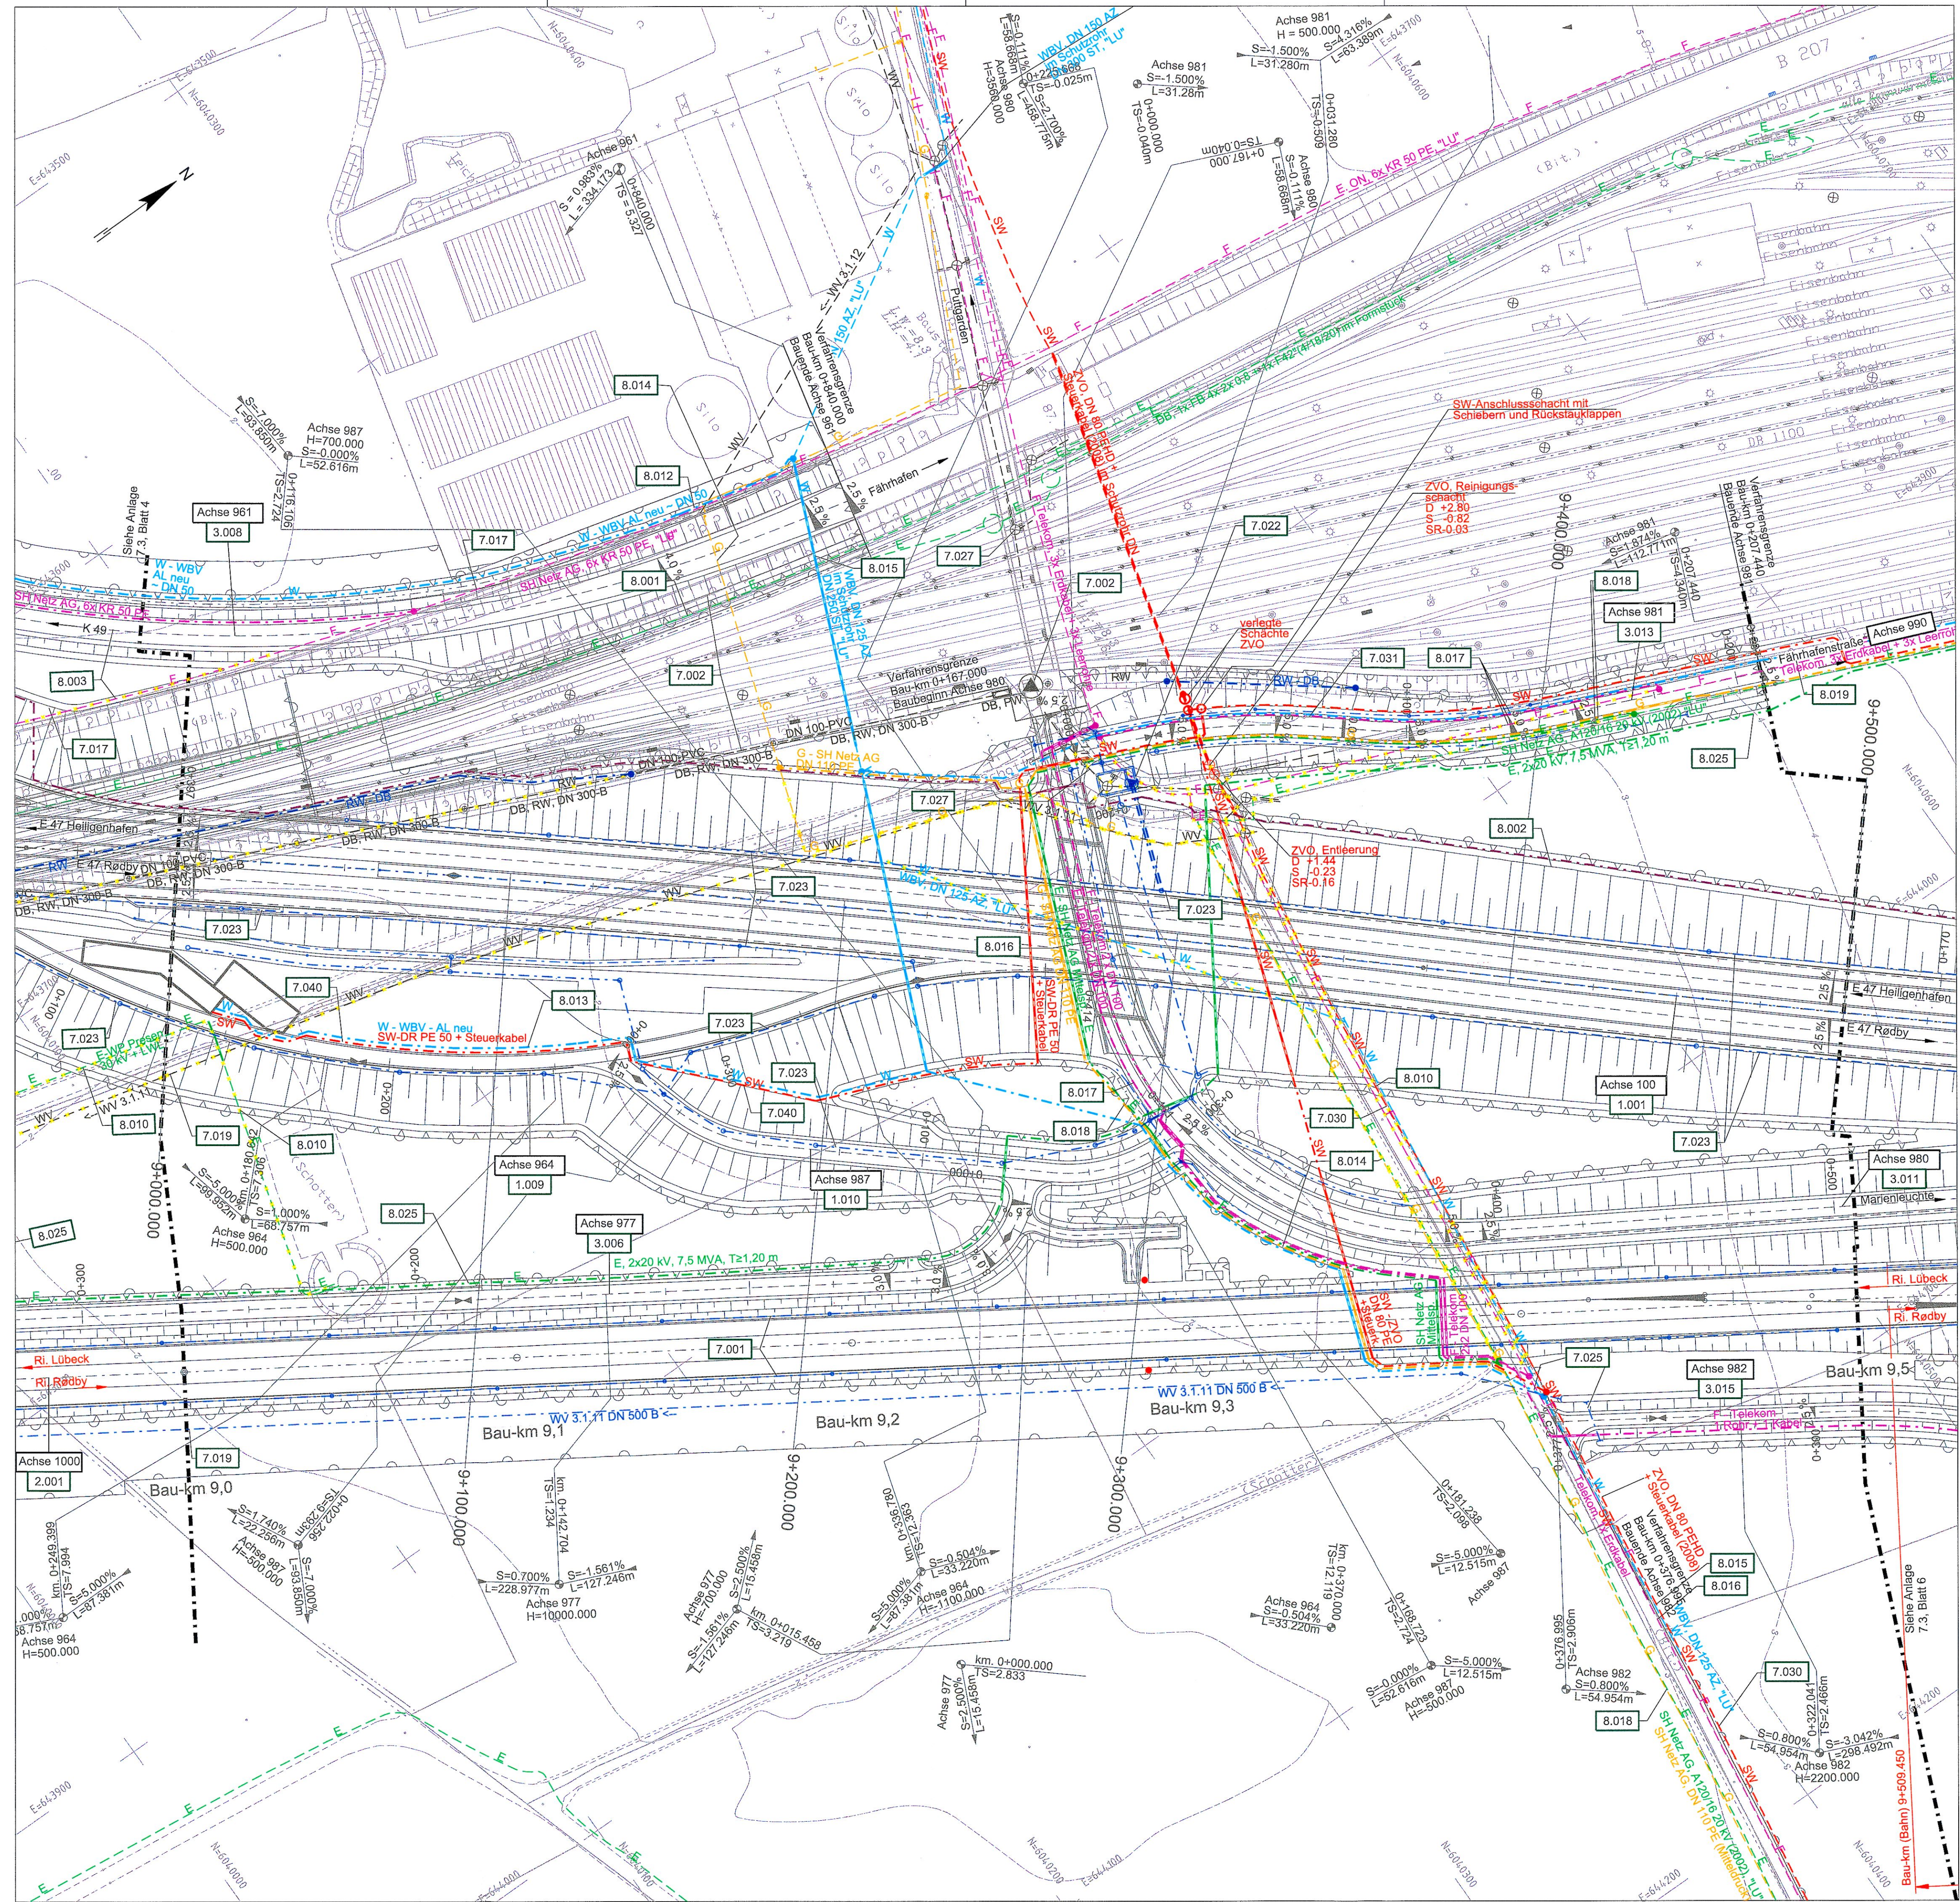

ZEICHENERKLÄRUNG

	Eingriffsgrenze (anlagebedingt)
	Grenze der baubedingten Flächenanspruchnahme (temporäres Baufeld)
	Flurstücksgrenze
	Flurgrenze
	Gemarkungsgrenze
	Gemeindegrenze
	Nr. Bauwerksverzeichnis

ZEICHENERKLÄRUNG VER- UND ENTSORGUNG

Vorhandene Leitungen	Geplante Leitungen

BEMERKUNGEN:
Alle Maße in Meter, wenn nicht anders angegeben
Höhen über NHN

QUERVERWEISE:
Entwässerungspläne siehe Anlage 13.3, Blatt 5
Höhenpläne Entwässerung siehe Anlage 13.4, Blatt 4, Anlage 13.5, Blatt 5 und Anlage 13.6, Blatt 1 und 9
Höhenpläne Entwässerung Wassergräben siehe Anlage 13.7, Blatt 2 und 3
Lageplan siehe Anlage 7.1, Blatt 6

Planfeststellungsunterlage
Anlage 7.3, Blatt 5
Lagepläne
Leitungspläne
5 von 8

Grundlage der Entscheidung
vom 31.01.2019
Az.: APV-622.226-16.1-1
Dieser Plan ist Bestandteil der vorbezeichneten Entscheidung. Für die Angabe der Rechtsgrundlage und deren Fundstelle wird auf die Entscheidung verwiesen.
Kiel, den 31.01.2019
Amt für Planfeststellung Verkehr
Planfeststellungsbehörde
gez. Dörte Hansen

DECKBLATT

Femern Sund Belt

Landesbetrieb
Straßenbau und Verkehr
Schleswig-Holstein
Niederlassung Lübeck

gez. Claus Dynesen, 03.06.2016
gez. Torsten Conradt, 03.06.2016

Datum	Bearb./Gez.	Gepr.	Freig.	Index Datum
2014-02-14	SOTH/PVI	HIL	gez. S. Pedersen	2016-06-03
Projekt Nr.	Maßstab	Format		
9594004	1:1000	A1		

Lagepläne
Leitungspläne
5 von 8

Bau-km (Bahn) 9+000.000 - 9+500.000
Bau-km (Straße) 9+000.000 - 9+500.000
Plan-Nr. RAT-N-X11-0765 Index 7