




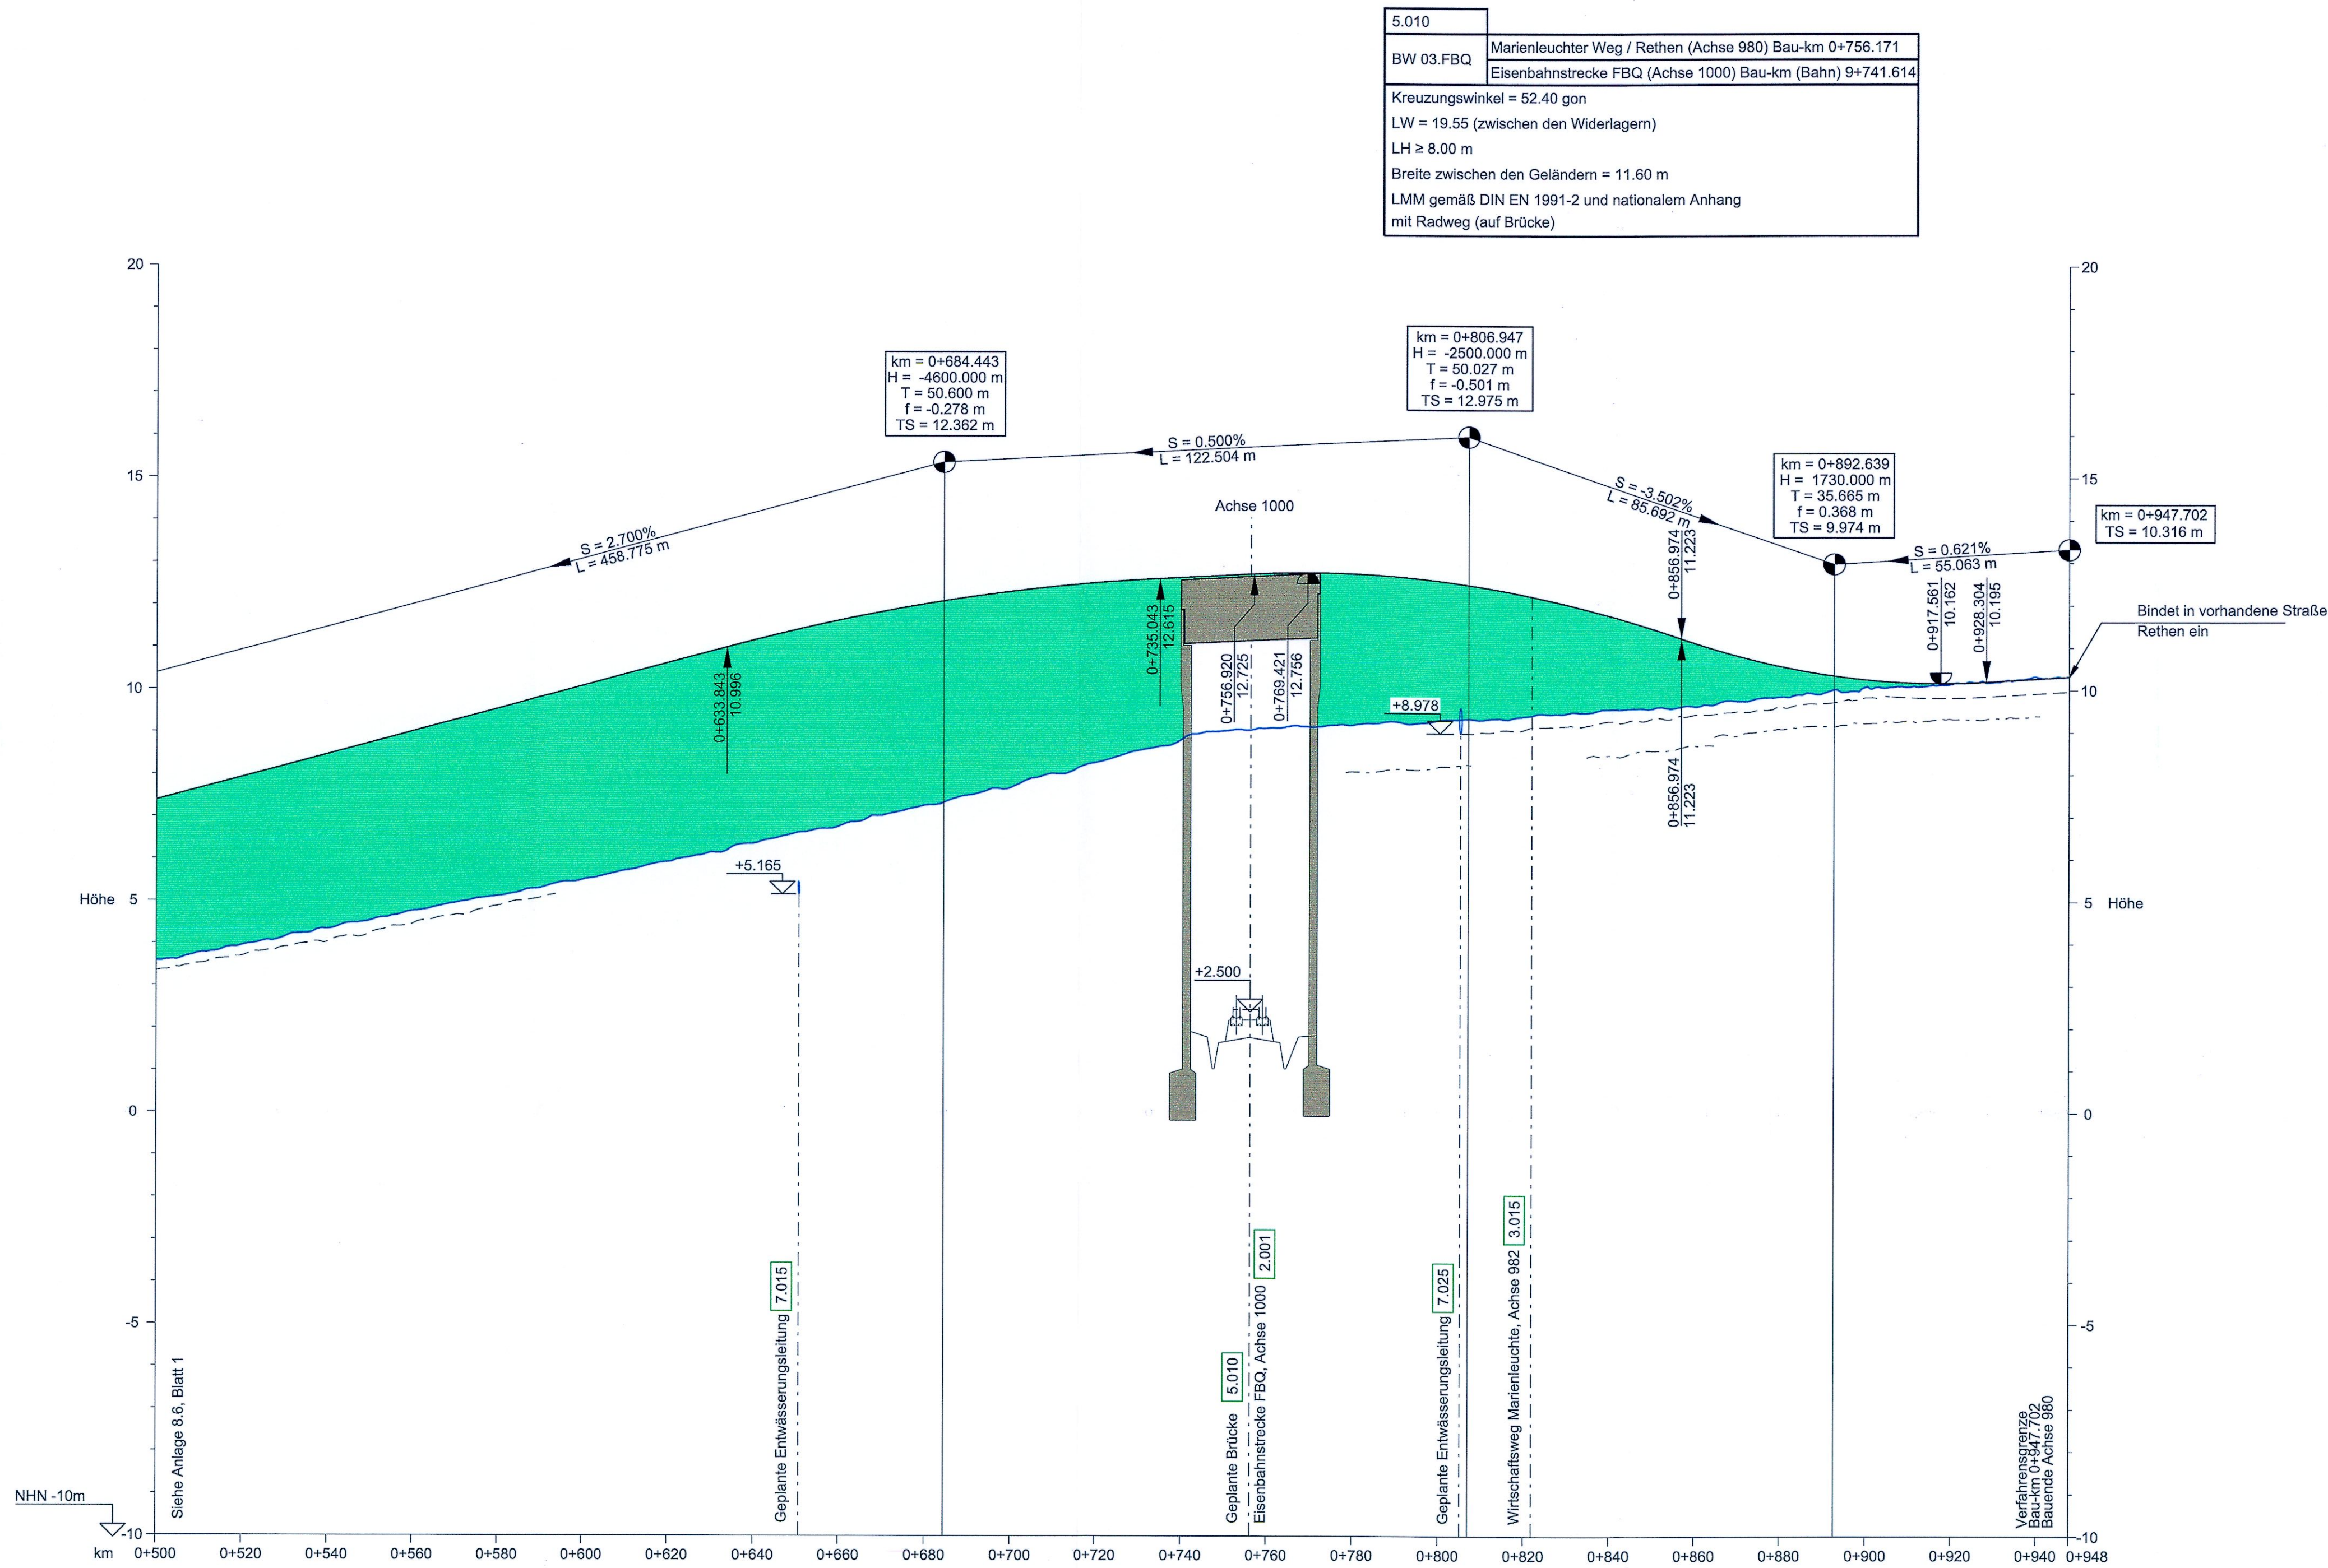

ZEICHENERKLÄRUNG

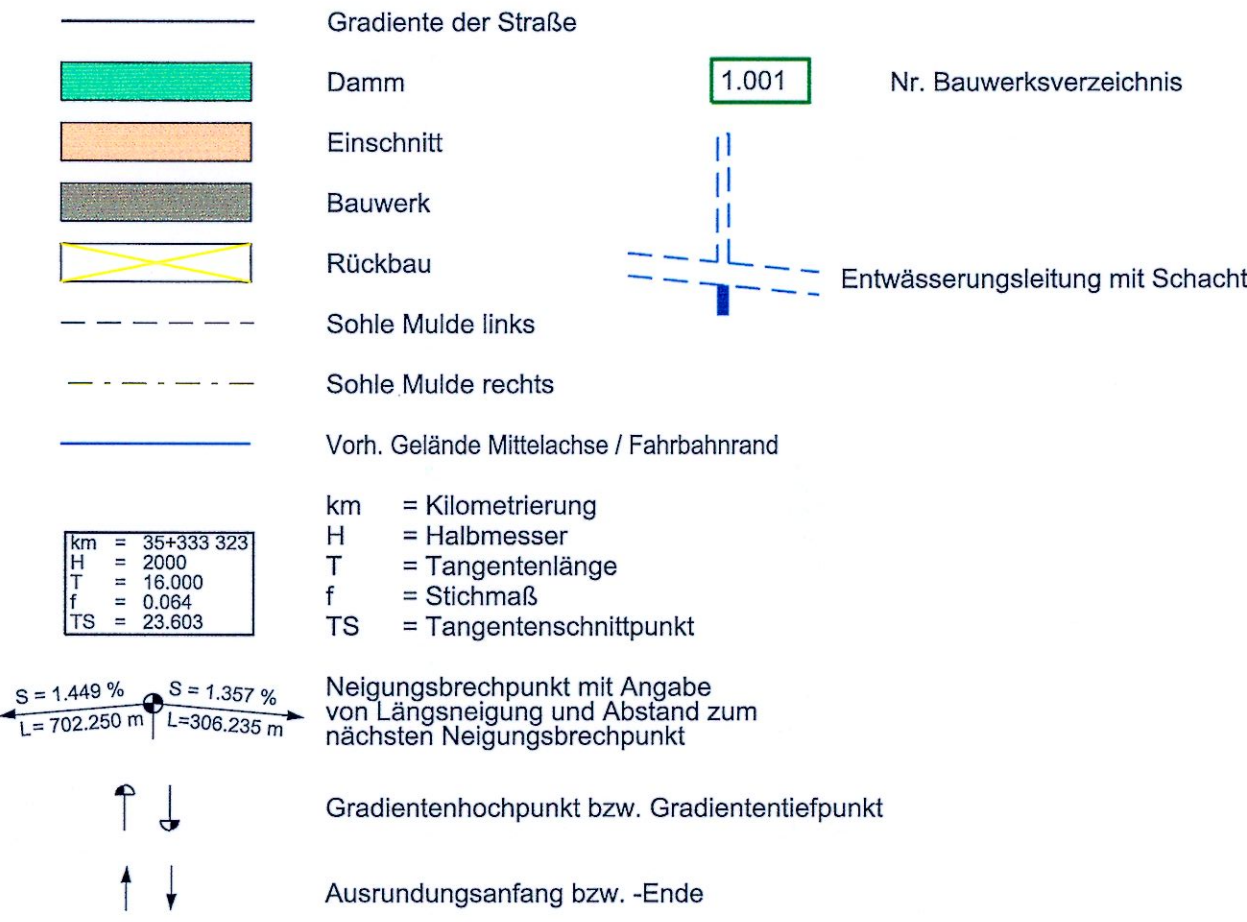

ACHSÜBERSICHT, OHNE MASSSTAB

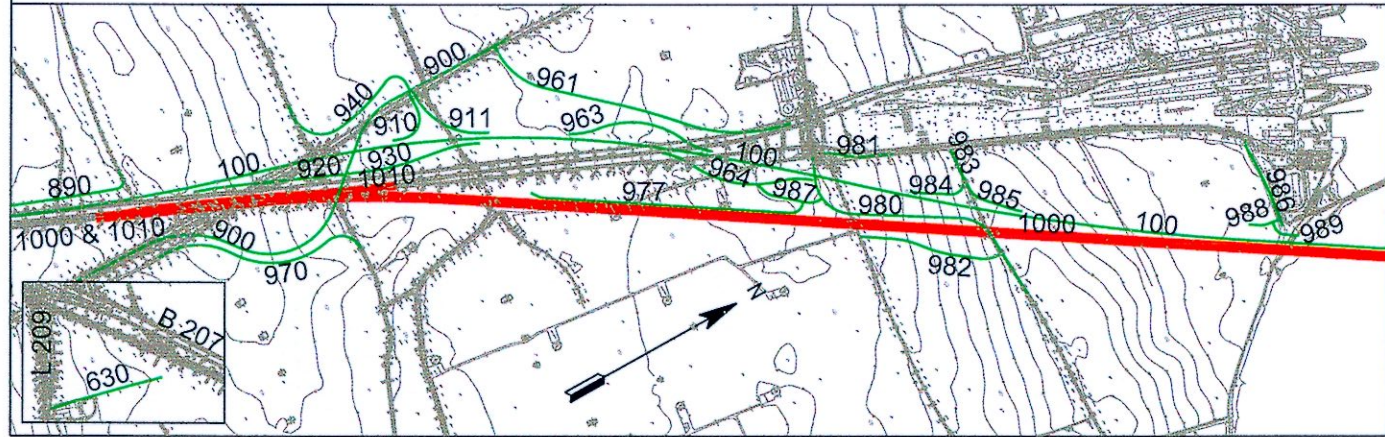

BEMERKUNGEN:

Alle Maße in Meter, wenn nicht anders angegeben

Höhen über NHN

Sickerleitungen (z.B. die Mittelentwässerung) sind in den Längsschnitten nicht dargestellt.

Alle Angaben hierzu sind den Leitungsplänen zu entnehmen.

QUERVERWEISE:

Querschnitt siehe Anlage 6.4, Blatt 1


Entwässerungsdetails siehe Anlage 13.3, Blatt 5-6 und Anlage 13.6, Blatt 9

Lagepläne Achse 980 siehe Anlage 7.1, Blatt 6-7

UNGÜLTIG!
Siehe Deckblatt!

Planfeststellungsunterlage
Anlage 8.6, Blatt 2

Höhenpläne
Kreuzende Straßen Fehmarn
Marienleuchter Weg / Rethen (2 von 2)

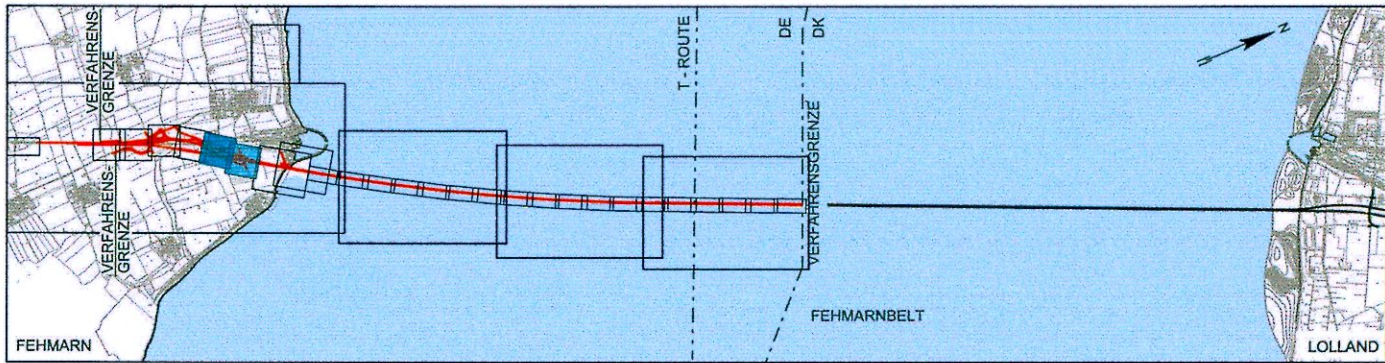

Rechtskurve Krümmungsband Links	L = 264.122 m R = ∞																			
Links	A = 49.370 L = 24.374 m																			
Rechts	R = 100.000 m L = 79.872 m																			
Querneigungsband (Bezug zur Mittelachse)	A = 33.333 L = 11.111 m																			
Sohle Mulde rechts																				
Bau - km	0+500.000	0+520.000	0+540.000	0+560.000	0+580.000	0+600.000	0+620.000	0+640.000	0+660.000	0+680.000	0+700.000	0+720.000	0+740.000	0+760.000	0+780.000	0+800.000	0+820.000	0+840.000	0+860.000	0+880.000

HÖHENPLAN - ACHSE 980

Horizontal 1:1000, Vertikal 1:100