


 

ZEICHENERKLÄRUNG

Flurgrenze	Einfluggrenze (anlagengebunden)
Gemarkungsgrenze	Grenze der baubedingten Flächenumschreibung (temporäres Baufeld)
Gemeindegrenze	Begrenzung Entwässerungsleitung
Flurstücksgrenze	Nr. Bauwerksverzeichnis
Tunnel:	
Standstreifen	Befestigte Fläche
Fahrbahn	Aufzunehmender Sandstrand
Zentralgalerie	Zentralgalerie
Fahrbahn	Betonmischwerk
Standstreifen	Belastung
Achse Gleis	Betonmischwerk Tunnel
Achse Gleis	in offener Bauweise
Achse Gleis	Port und Rampen
Achse Gleis	Meerwasserentlastungsanlage
Achse Gleis	Leitungen für Meerwasserentlastungsanlage


BEMERKUNGEN:

Alle Maße in Meter, wenn nicht anders angegeben
Höhen über NN

Planfeststellungsunterlage
Anlage 9.4, Blatt 1
Lagepläne Bauphase
Relevante Baustelleneinrichtungsfächen, Arbeitshafen, Baugrube

Nachrichtlich

DECKBLATT

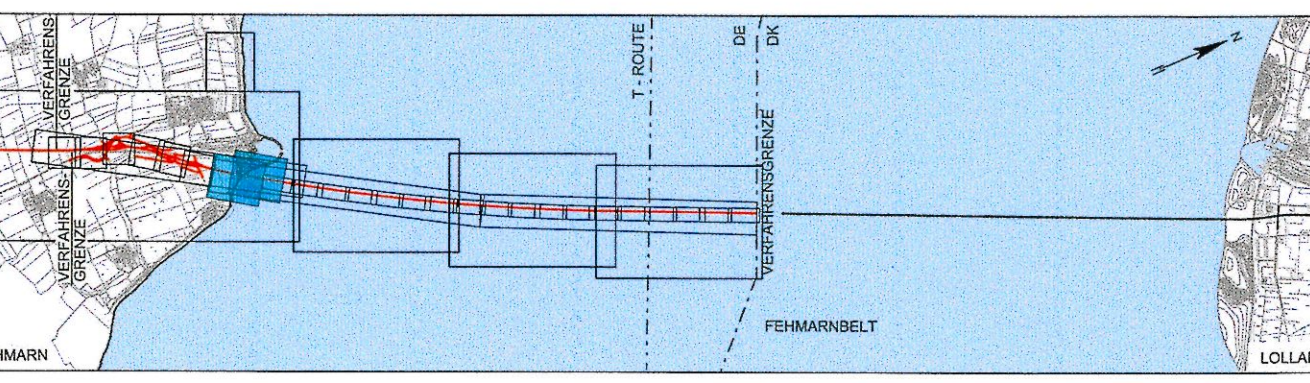

Index	Datum	Bearb./Geg.	Gepr.	Freig.	Art der Änderung
7	2016-06-03	AHY/BXR	HIL	SKP	Datum gek.
6	2016-05-03				Fläche Sandstrand korrigiert
5	2016-05-03	HIL/PVI	AHY	SKP	Baustelleneinrichtungsfächen, Baugrube
4	2016-02-29	HIL/GFC	AHY	SKP	Aktuell: Baustelleneinrichtungsfächen, Baugrube

Fehmarnbelt Fixed Link
Plan Approval Document

Feste Fehmarnbeltquerung
Planfeststellungsunterlage

Femern Sund & Bælt

gez. Claus Dinesen 03.06.2016 gez. Torsten Conradt 03.06.2016

Datum 2016-10-01 Bearb./Geg. PHK/AXM Gepr. EV/PHL Freig. S. Pedersen
Projekt Nr. 9554004 Maßstab 1:1000 Index Datum 2016-06-03 C/o Ramboll Danmark A/S
Hannemanns Allé 53 DK-2300 København S

Lagepläne Bauphase Relevante Baustelleneinrichtungsfächen, Arbeitshafen, Baugrube Bau-km (Bahn) - Bau-km (Straße) - Plan-Nr. RAT-NX11-0755 Index 7